


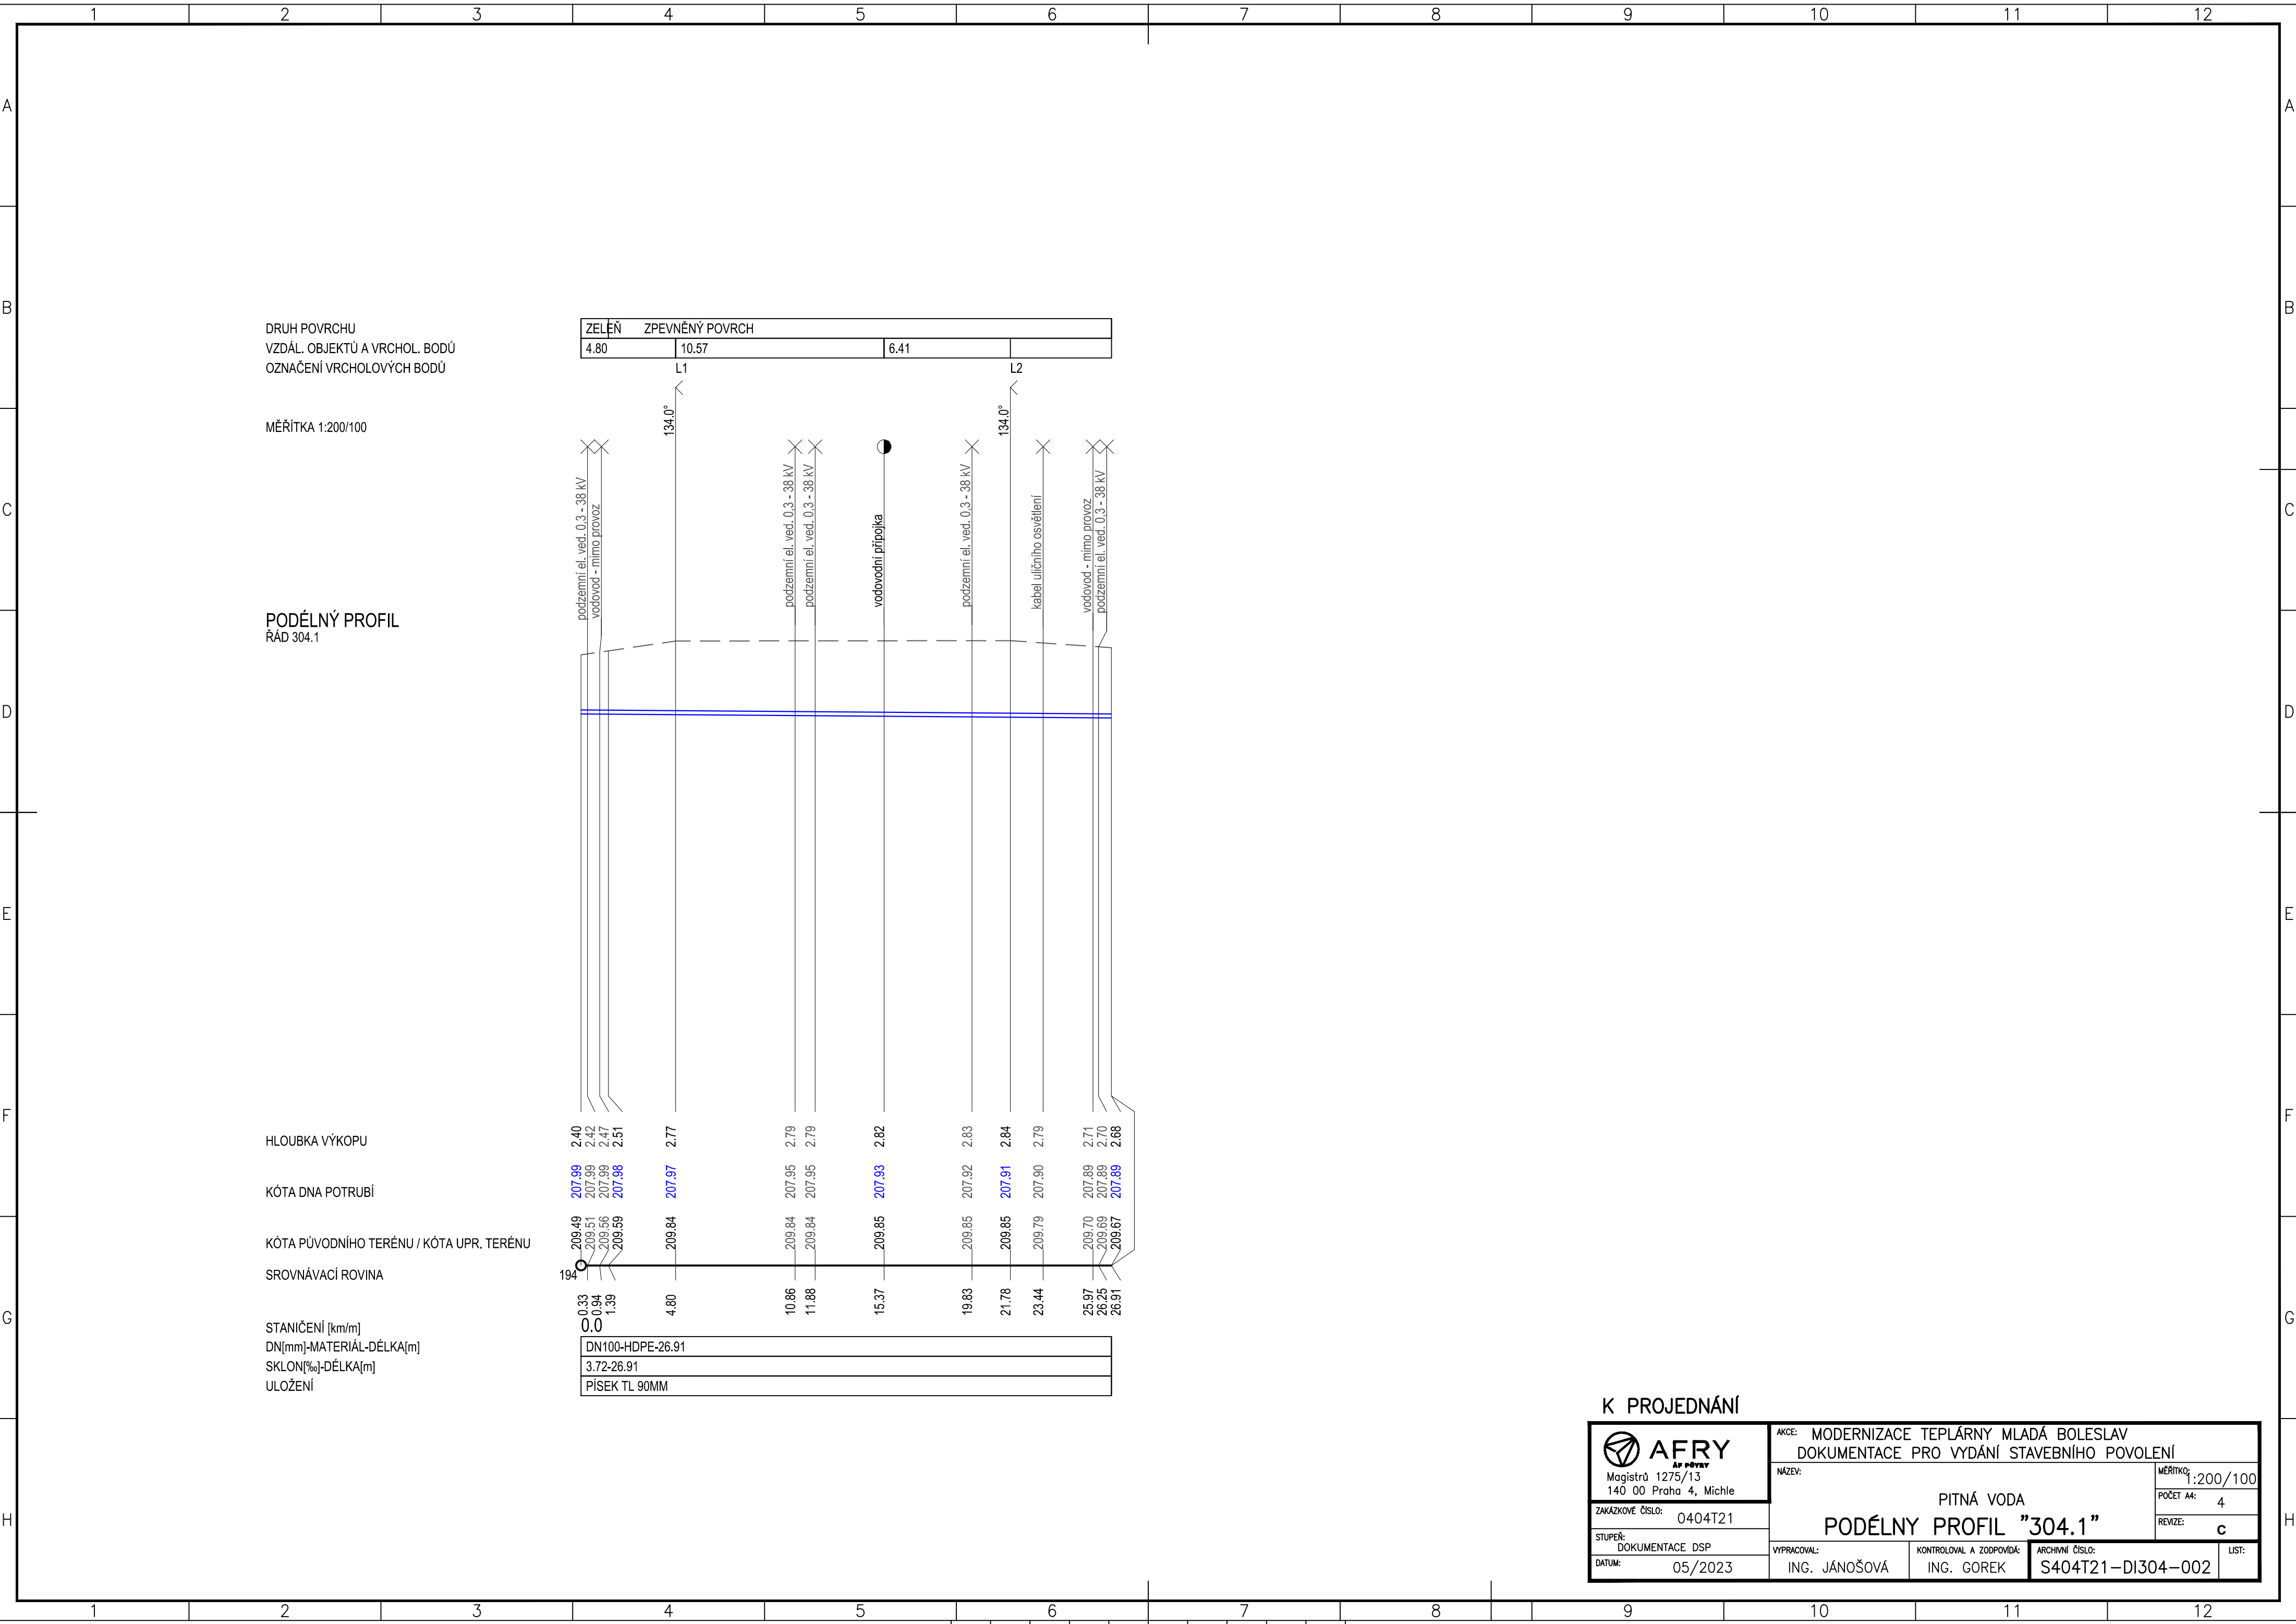

DRUH POVRCHU
VZDÁL. OBJEKTŮ A VRCHOL. BODŮ
OZNAČENÍ VRCHOLOVÝCH BODŮ

ZELĚŇ	ZPEVNĚNÝ POVRCH
4.80	10.57
6.41	

MĚŘÍTKA 1:200/100

PODÉLNÝ PROFIL
ŘÁD 304.1

HLOUBKA VÝKOPU

KÓTA DNA POTRUBÍ

KÓTA PŮVODNÍHO TERÉNU / KÓTA UPR. TERÉNU

SROVNÁVACÍ ROVINA

STANIČENÍ [km/m]
DN[mm]-MATERIÁL-DÉLKA[m]
SKLON[‰]-DÉLKA[m]
ULOŽENÍ

DN100-HDPE-26.91
3.72-26.91
PISEK TL 90MM

K PROJEDNÁNÍ

 Magistrů 1275/13 140 00 Praha 4, Michle	AKCE: MODERNIZACE TEPLÁRNY MLADÁ BOLESLAV DOKUMENTACE PRO VYDÁNÍ STAVEBNÍHO POVOLENÍ		
	NÁZEV: PITNÁ VODA		MĚŘÍTKO: 1:200/100
	ZAKÁZKOVÉ ČÍSLO: 0404T21		POČET A4: 4
	STUPEŇ: DOKUMENTACE DSP		REVIZE: c
DATUM: 05/2023	VYPRACOVAL: ING. JÁNOŠOVÁ	KONTROLOVAL A ZODPOVÍDÁ: ING. GOREK	ARCHIVNÍ ČÍSLO: S404T21-DI304-002
			LIST: