


VZOROVÝ PODZEMNÍ HYDRANT HYDRANT JAKO KALNÍK

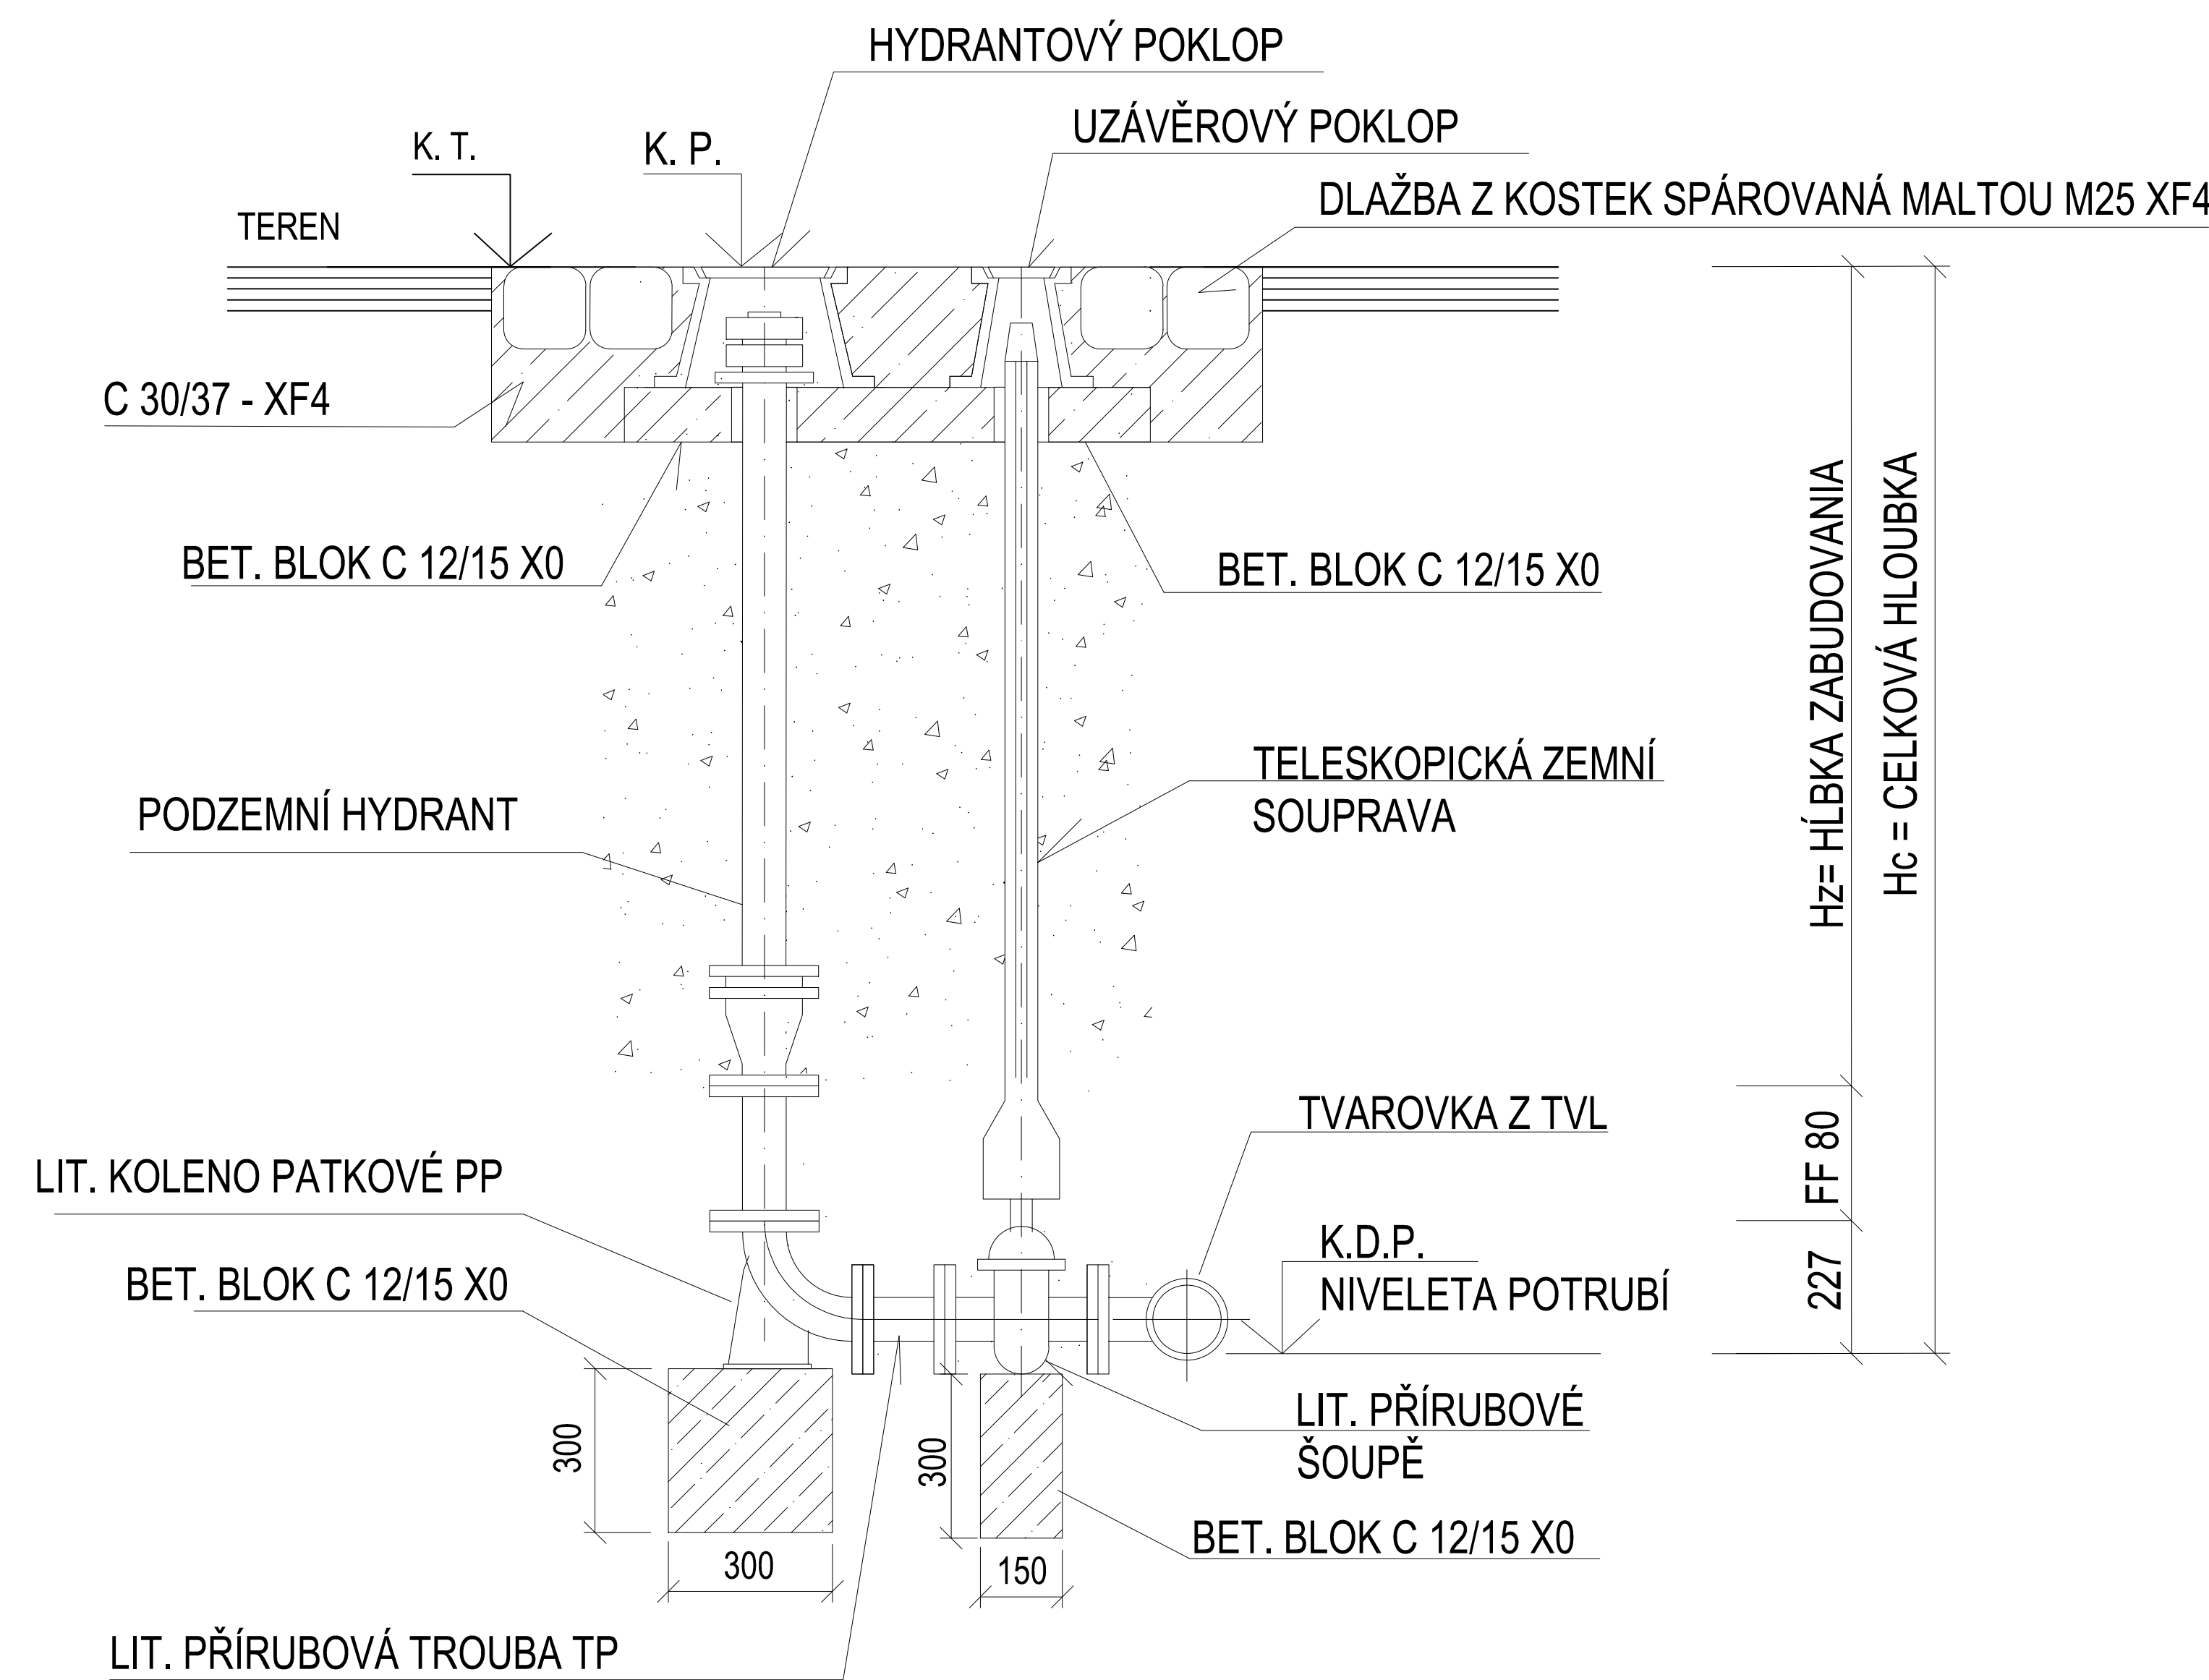

POZNÁMKA :

- HRDLA A PŘÍRUBY NESMÍ BÝT ZABETONOVANÉ !
- DNO BLOKŮ SE MUSÍ OSADIŤ NA ŠTĚRKOVÉ LŮŽKO !
- TLAKOVÉ ZKOUŠKY SE MŮŽOU VYKONAT AŽ PO VYBUDOVÁNÍ BLOKŮ.
- POVRCH V OKOLÍ HYDRANTU A JEJICH ŠOUPÁTEK BUDE ZPEVNĚN Z KOSTEK 100x100 DO BETÓNOVÉ LOŽE tl. 100 mm V PLOŠE 1,5m²

K. P.= KÓTA POKLOPU
K.D.P.= KÓTA DNA POTRUBIA

K PROJEDNÁNÍ

 Magistrů 1275/13 140 00 Praha 4, Michle	AKCE: MODERNIZACE TEPLÁRNY MLADÁ BOLESLAV DOKUMENTACE PRO VYDÁNÍ STAVEBNÍHO POVOLENÍ			MĚŘITKO: 1:20
	NÁZEV: PITNÁ VODA			POČET A4: 4
	VZOROVÉ PODZEMNÍ HYDRANTY			REVIZE: c
	ZAKÁZKOVÉ ČÍSLO: 0404T21	VYPRACOVAL: ING. JÁNOŠOVÁ	KONTOLOVAL A ZODPOVÍDÁ: ING. GOREK	ARCHIVNÍ ČÍSLO: S404T21-DI304-005
STUPEŇ: DOKUMENTACE DSP	LIST:			
DATUM: 12/2022				