

DRUH POVRCHU
VZDÁL. OBJEKTŮ A VRCHOL. BODŮ
OZNAČENÍ VRCHOLOVÝCH BODŮ

MĚŘÍTKA 1:200/100

PODÉLNÝ PROFIL
RAD 305.1


HLOUBKA VÝKOPU

KÓTA DNA POTRUBÍ

KÓTA PŮVODNÍHO TERÉNU / KÓTA UPR. TERÉNU

SROVNÁVACÍ ROVINA

STANIČENÍ [km/m]
DN[mm]-MATERIÁL-DĚLKA[m]
SKLON[%]-DĚLKA[m]
ULOŽENÍ

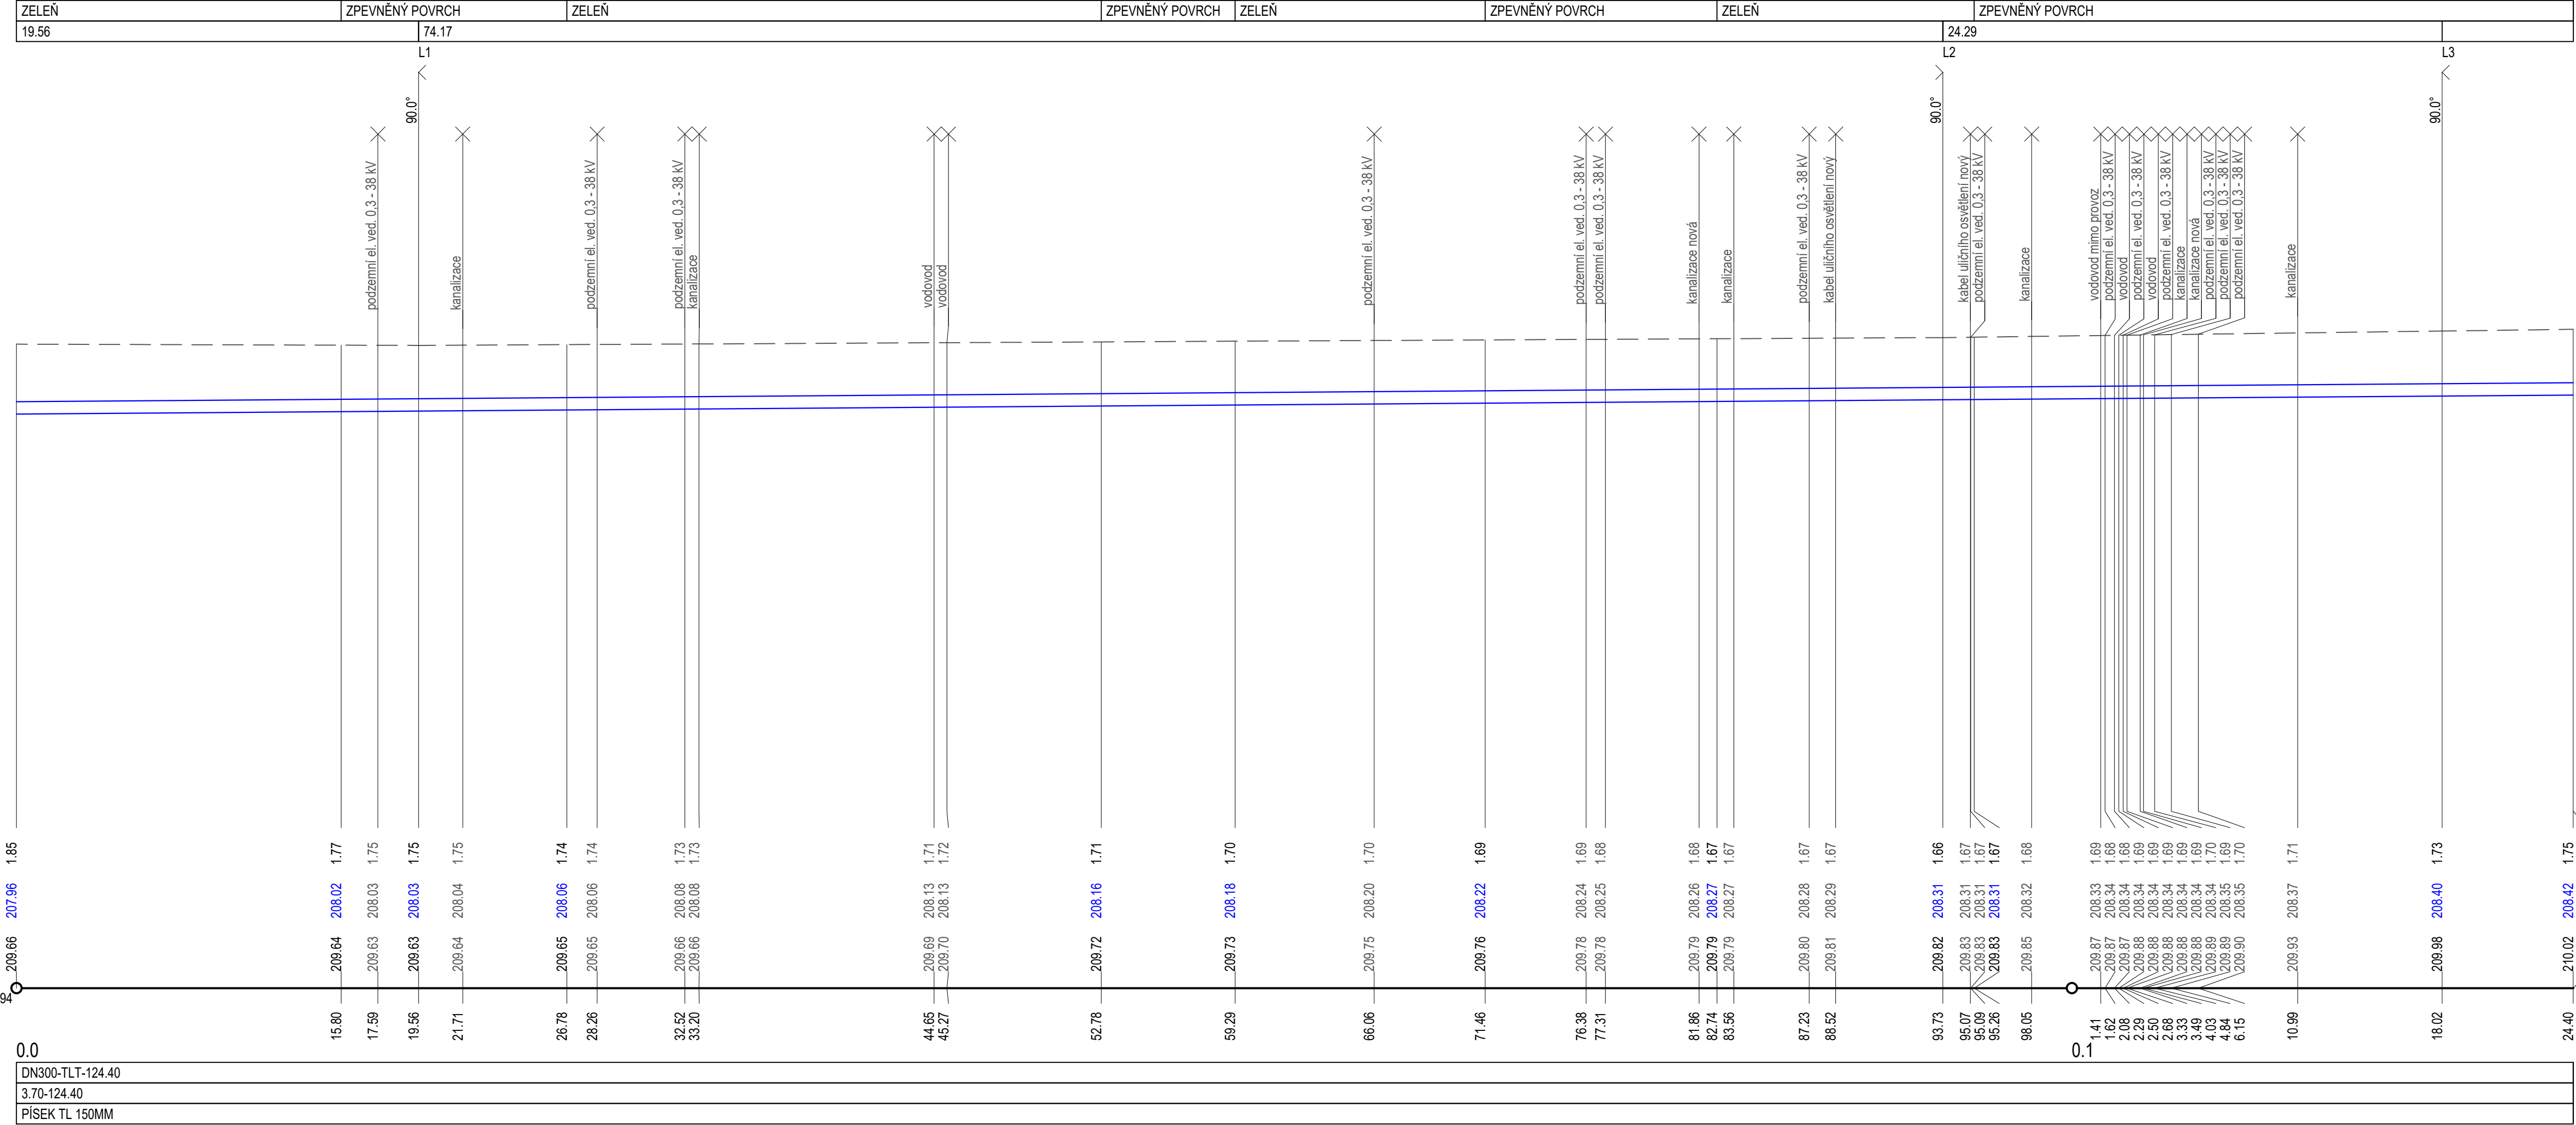

K PROJEDNÁNÍ

 Magistr 1275/13 140 00 Praha 4, Michle	AKCE: MODERNIZACE TEPLÁRNY MLADÁ BOLESLAV DOKUMENTACE PRO VYDÁNÍ STAVEBNÍHO POVOLENÍ		MĚŘÍTKO: 1:200/100	
	NÁZEV: VODA SHZ		POČET AK: 12	
ZNAČKOVÉ ČÍSLO: 0404T21	PODÉLNÝ PROFIL "305.1"		REVIZE: c	
STUPEŇ: DOKUMENTACE DSP	VYPRACOVAL: ING. JANOŠOVÁ	KONTROLOVAL A ZODPOVÍDÁ: ING. GOREK	ARCHIVNÍ ČÍSLO: S404T21-DI305-002	LIST: 1
DATUM: 05/2023				