


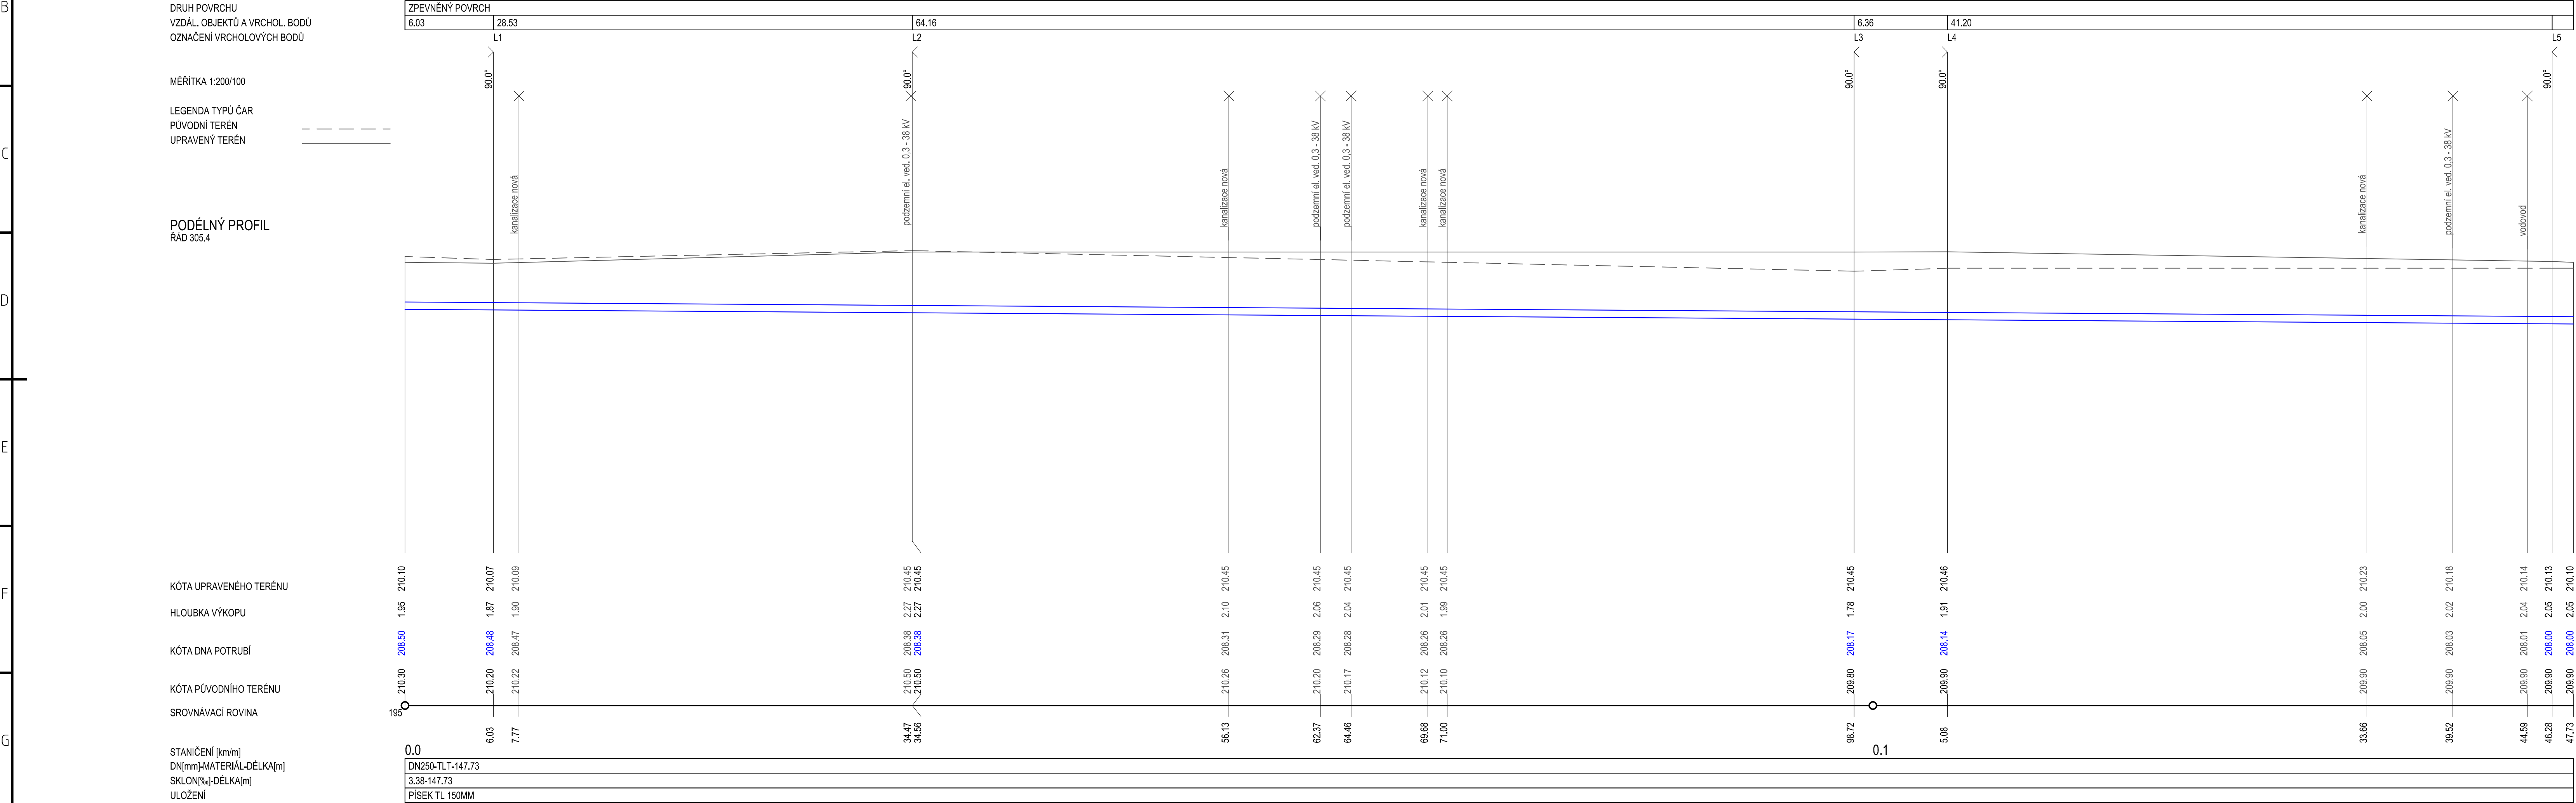

K PROJEDNÁNÍ

 Magistr 1275/13 140 00 Praha 4, Michle	AKCE: MODERNIZACE TEPLÁRNY MLADÁ BOLESLAV DOKUMENTACE PRO VYDÁNÍ STAVEBNÍHO POVOLENÍ		MĚŘITKO: 1:200/100		
	NÁZEV: VODA SHZ PODÉLNÝ PROFIL "305.4"		POČET AK: 12	REVIZE: c	
ZKAZOVÉ ČÍSLO: 0404T21	STUPEŇ: DOKUMENTACE DSP	VYPRACOVAL: ING. JÁNOŠOVÁ	KONTROLOVAL A ZODPOVÍDÁ: ING. GOREK	ARCHIVNÍ ČÍSLO: S404T21-DI305-005	LIST: 1
DATUM: 05/2023					