


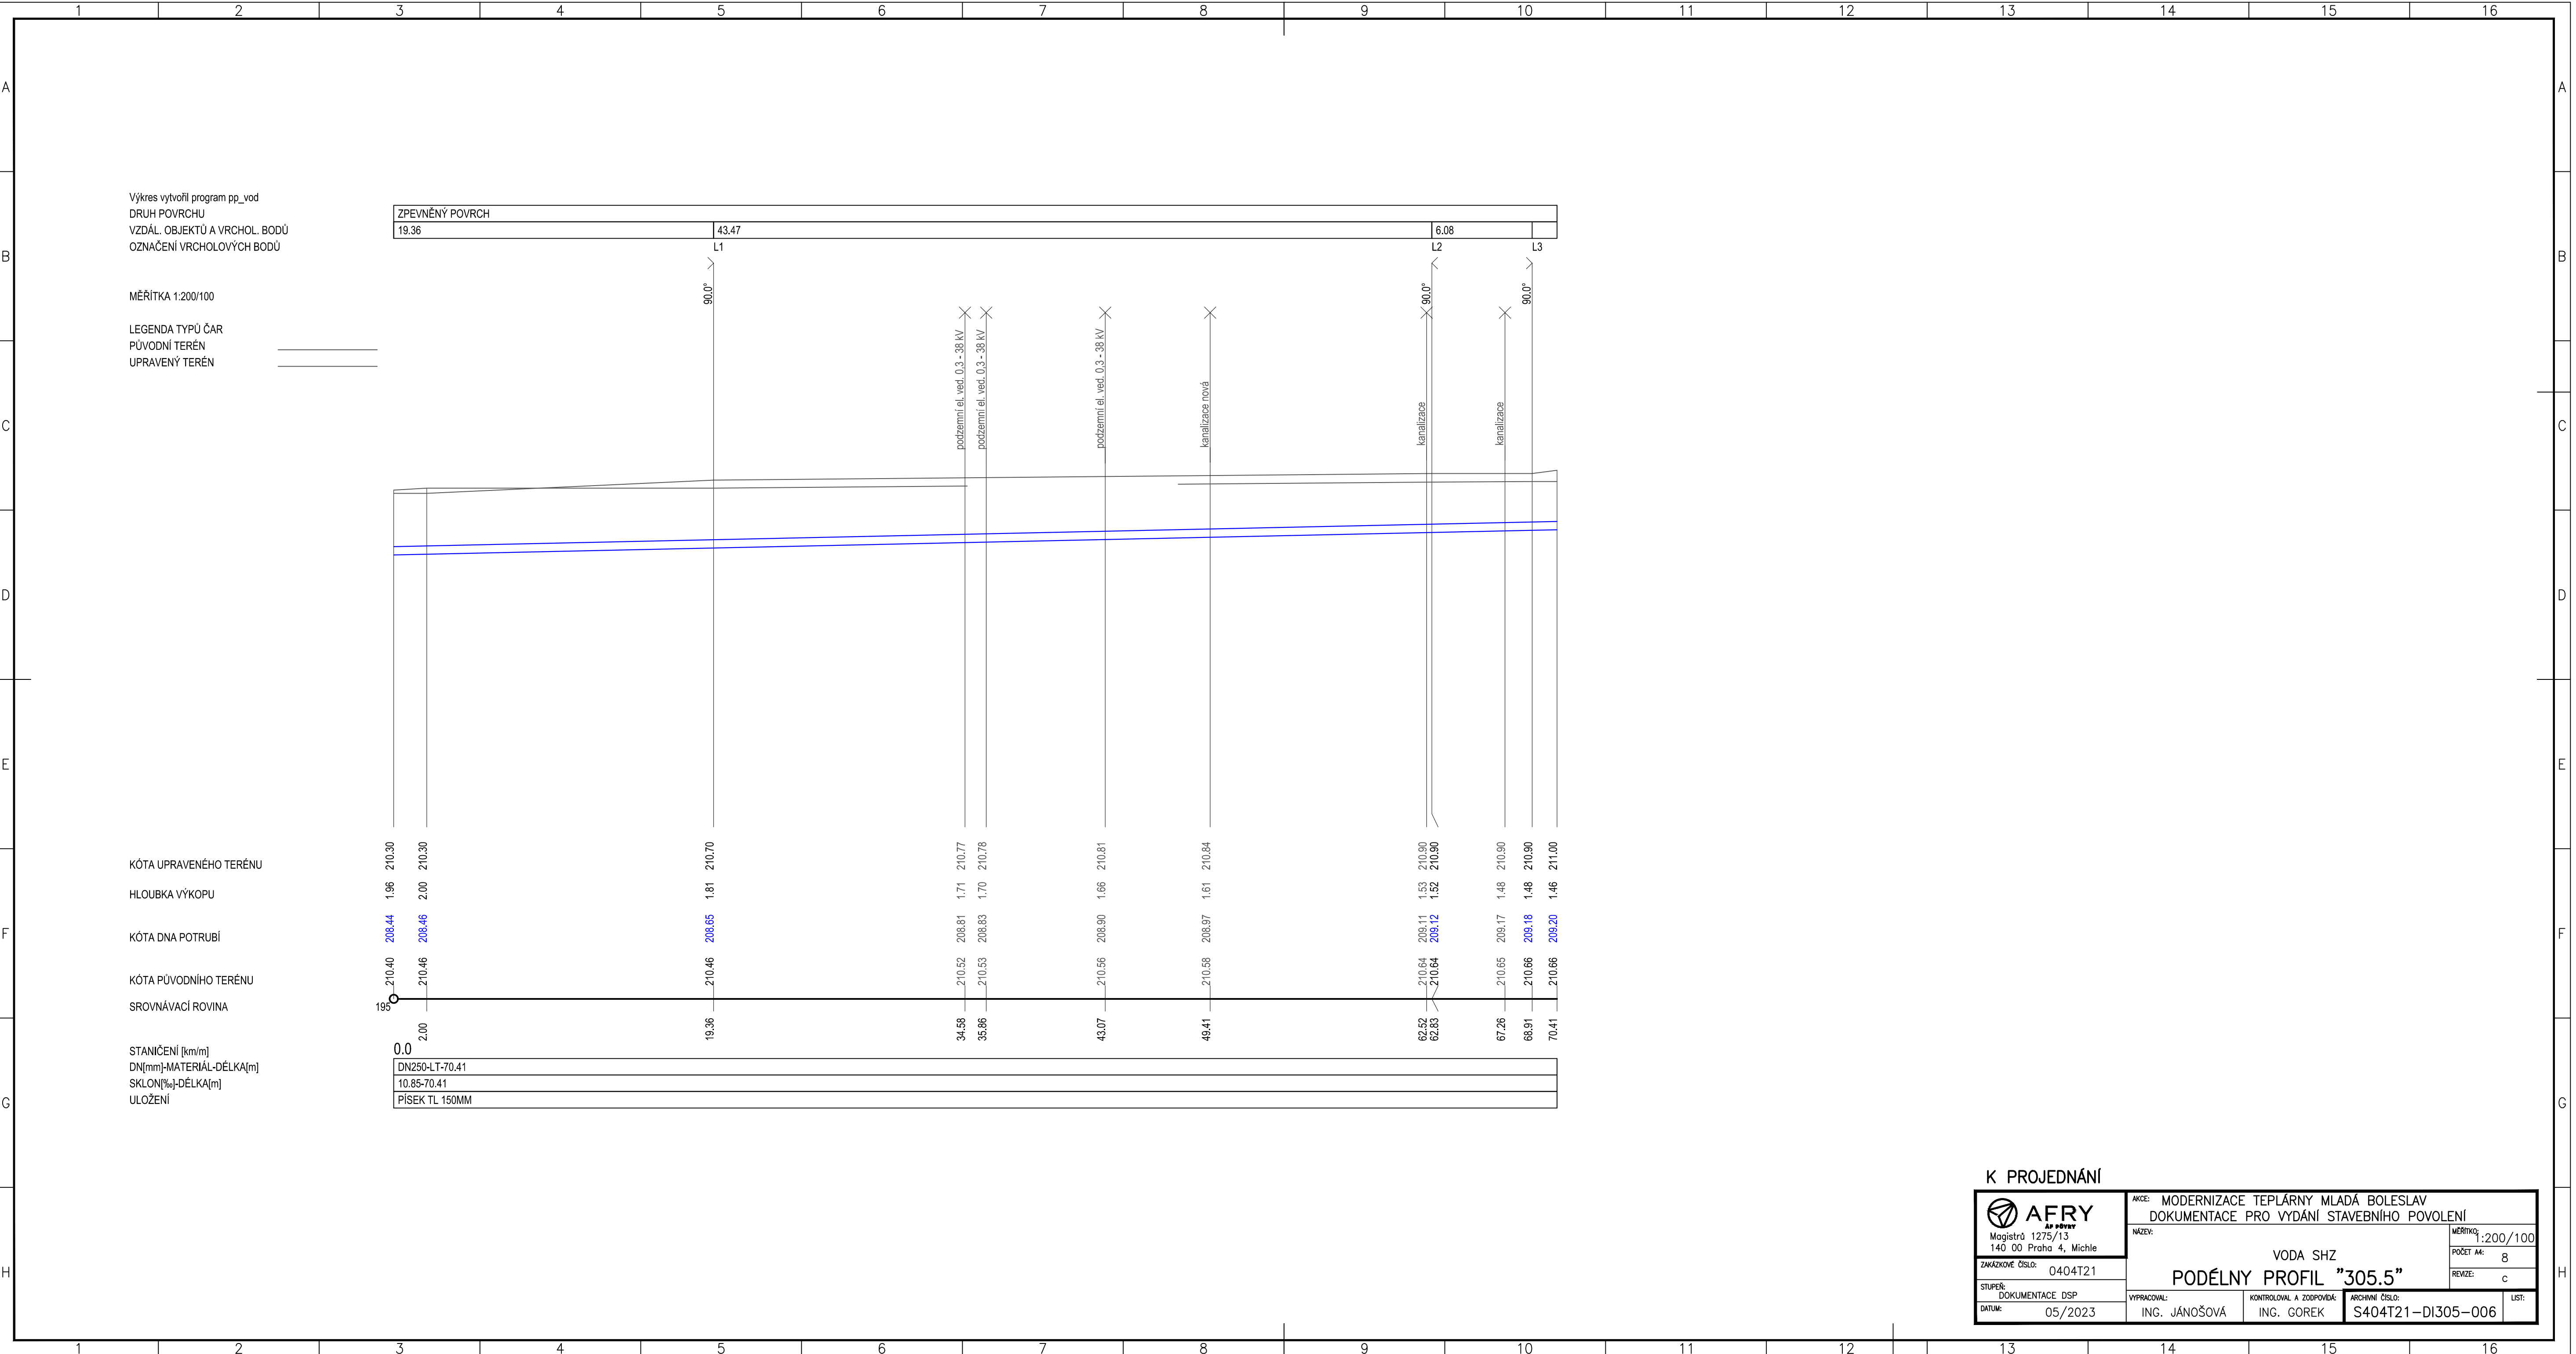

K PROJEDNÁNÍ

AFRY as pověř Magistrů 1275/13 140 00 Praha 4, Michle	AKCE: MODERNIZACE TEPLÁRNY MLADÁ BOLESLAV DOKUMENTACE PRO VYDÁNÍ STAVEBNÍHO POVOLENÍ				
	NÁZEV: VODA SHZ		MĚŘITKA: 1:200/100		
	ZAKÁZKOVÉ ČÍSLO: 0404T21		POČET A4: 8		
	STUPEŇ: DOKUMENTACE DSP		REVIZE: c		
DATUM: 05/2023	VYPRACOVAL: ING. JÁNOŠOVÁ		KONTROLOVAL A ZODPOVÍDÁ: ING. GOREK	ARCHIVNÍ ČÍSLO: S404T21-DI305-006	LIST: