


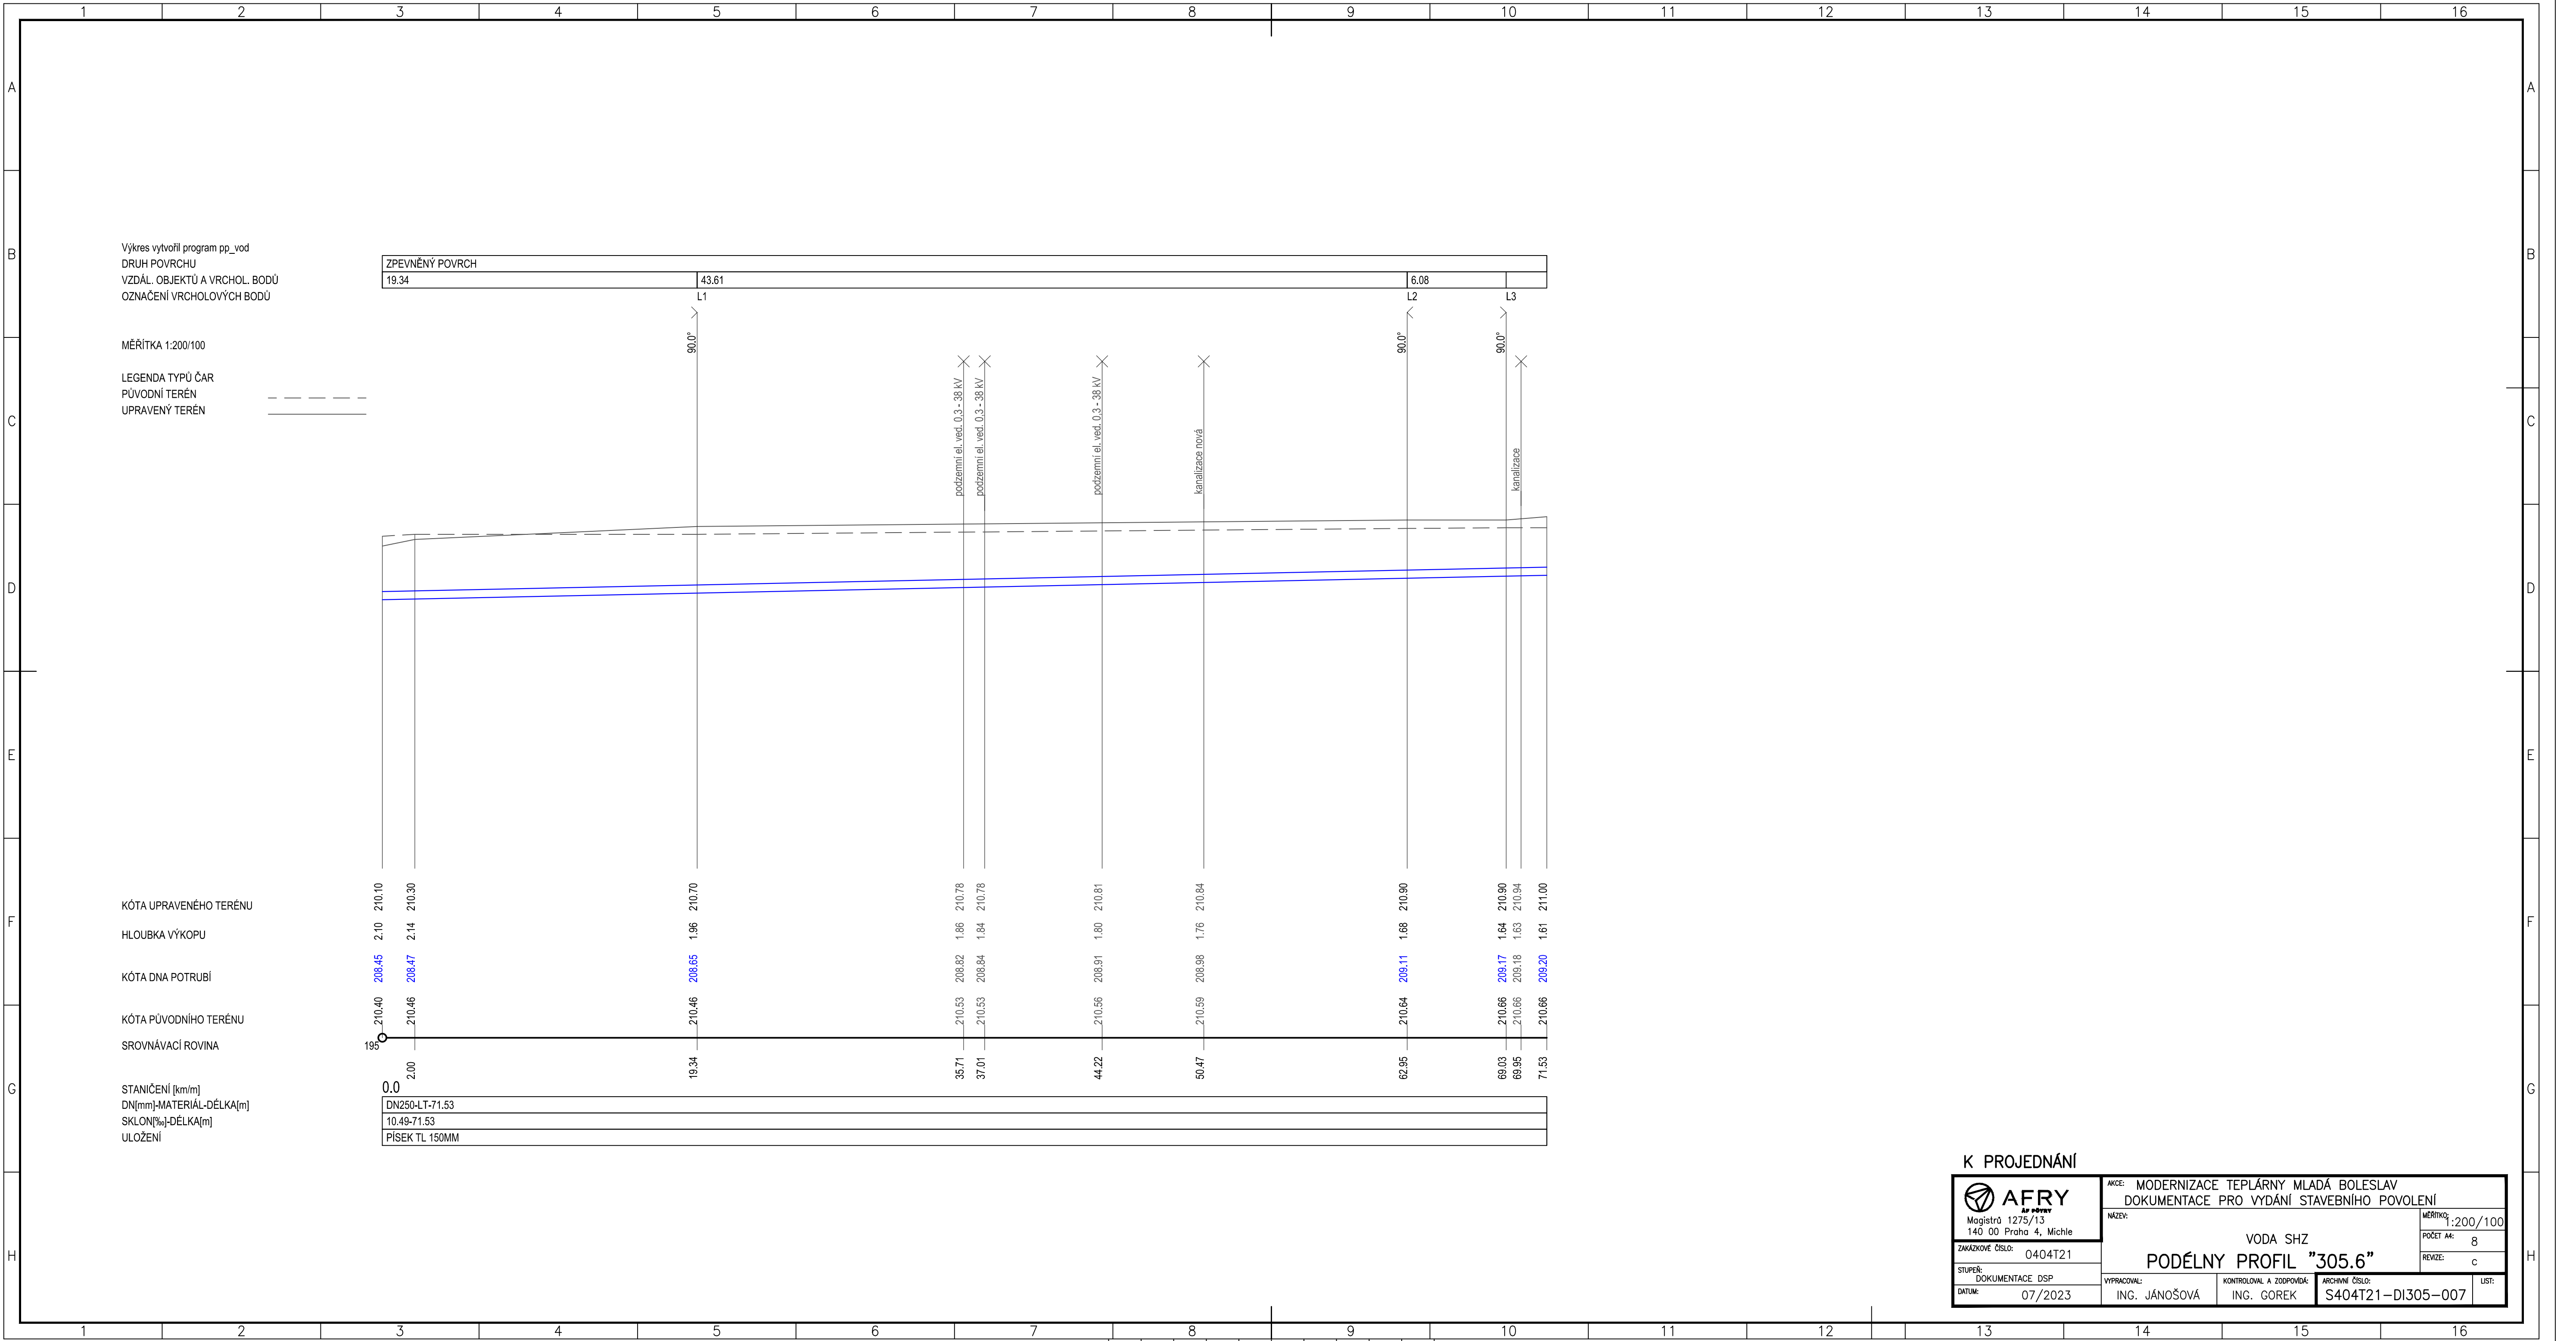

K PROJEDNÁNÍ

 Magistrů 1275/13 140 00 Praha 4, Michle	AKCE: MODERNIZACE TEPLÁRNY MLADÁ BOLESLAV DOKUMENTACE PRO VYDÁNÍ STAVEBNÍHO POVOLENÍ	
	NÁZEV: VODA SHZ PODÉLNÝ PROFIL "305.6"	
ZAKÁZKOVÉ ČÍSLO: 0404T21	MÉRITKY: 1:200/100 POČET A4: 8 REVIZE: c	
STUPEŇ: DOKUMENTACE DSP	VYPRACOVAL: ING. JANOŠOVÁ	KONTROLOVAL A ZODPOVÍDÁ: ING. GOREK
DATUM: 07/2023	ARCHIVNÍ ČÍSLO: S404T21-DI305-007	