


385/1

LEGENDA NAVRHOVANÝCH NÁDOB


LEGENDA STÁVAJÍCICH OBJEKTŮ

- [illegible]

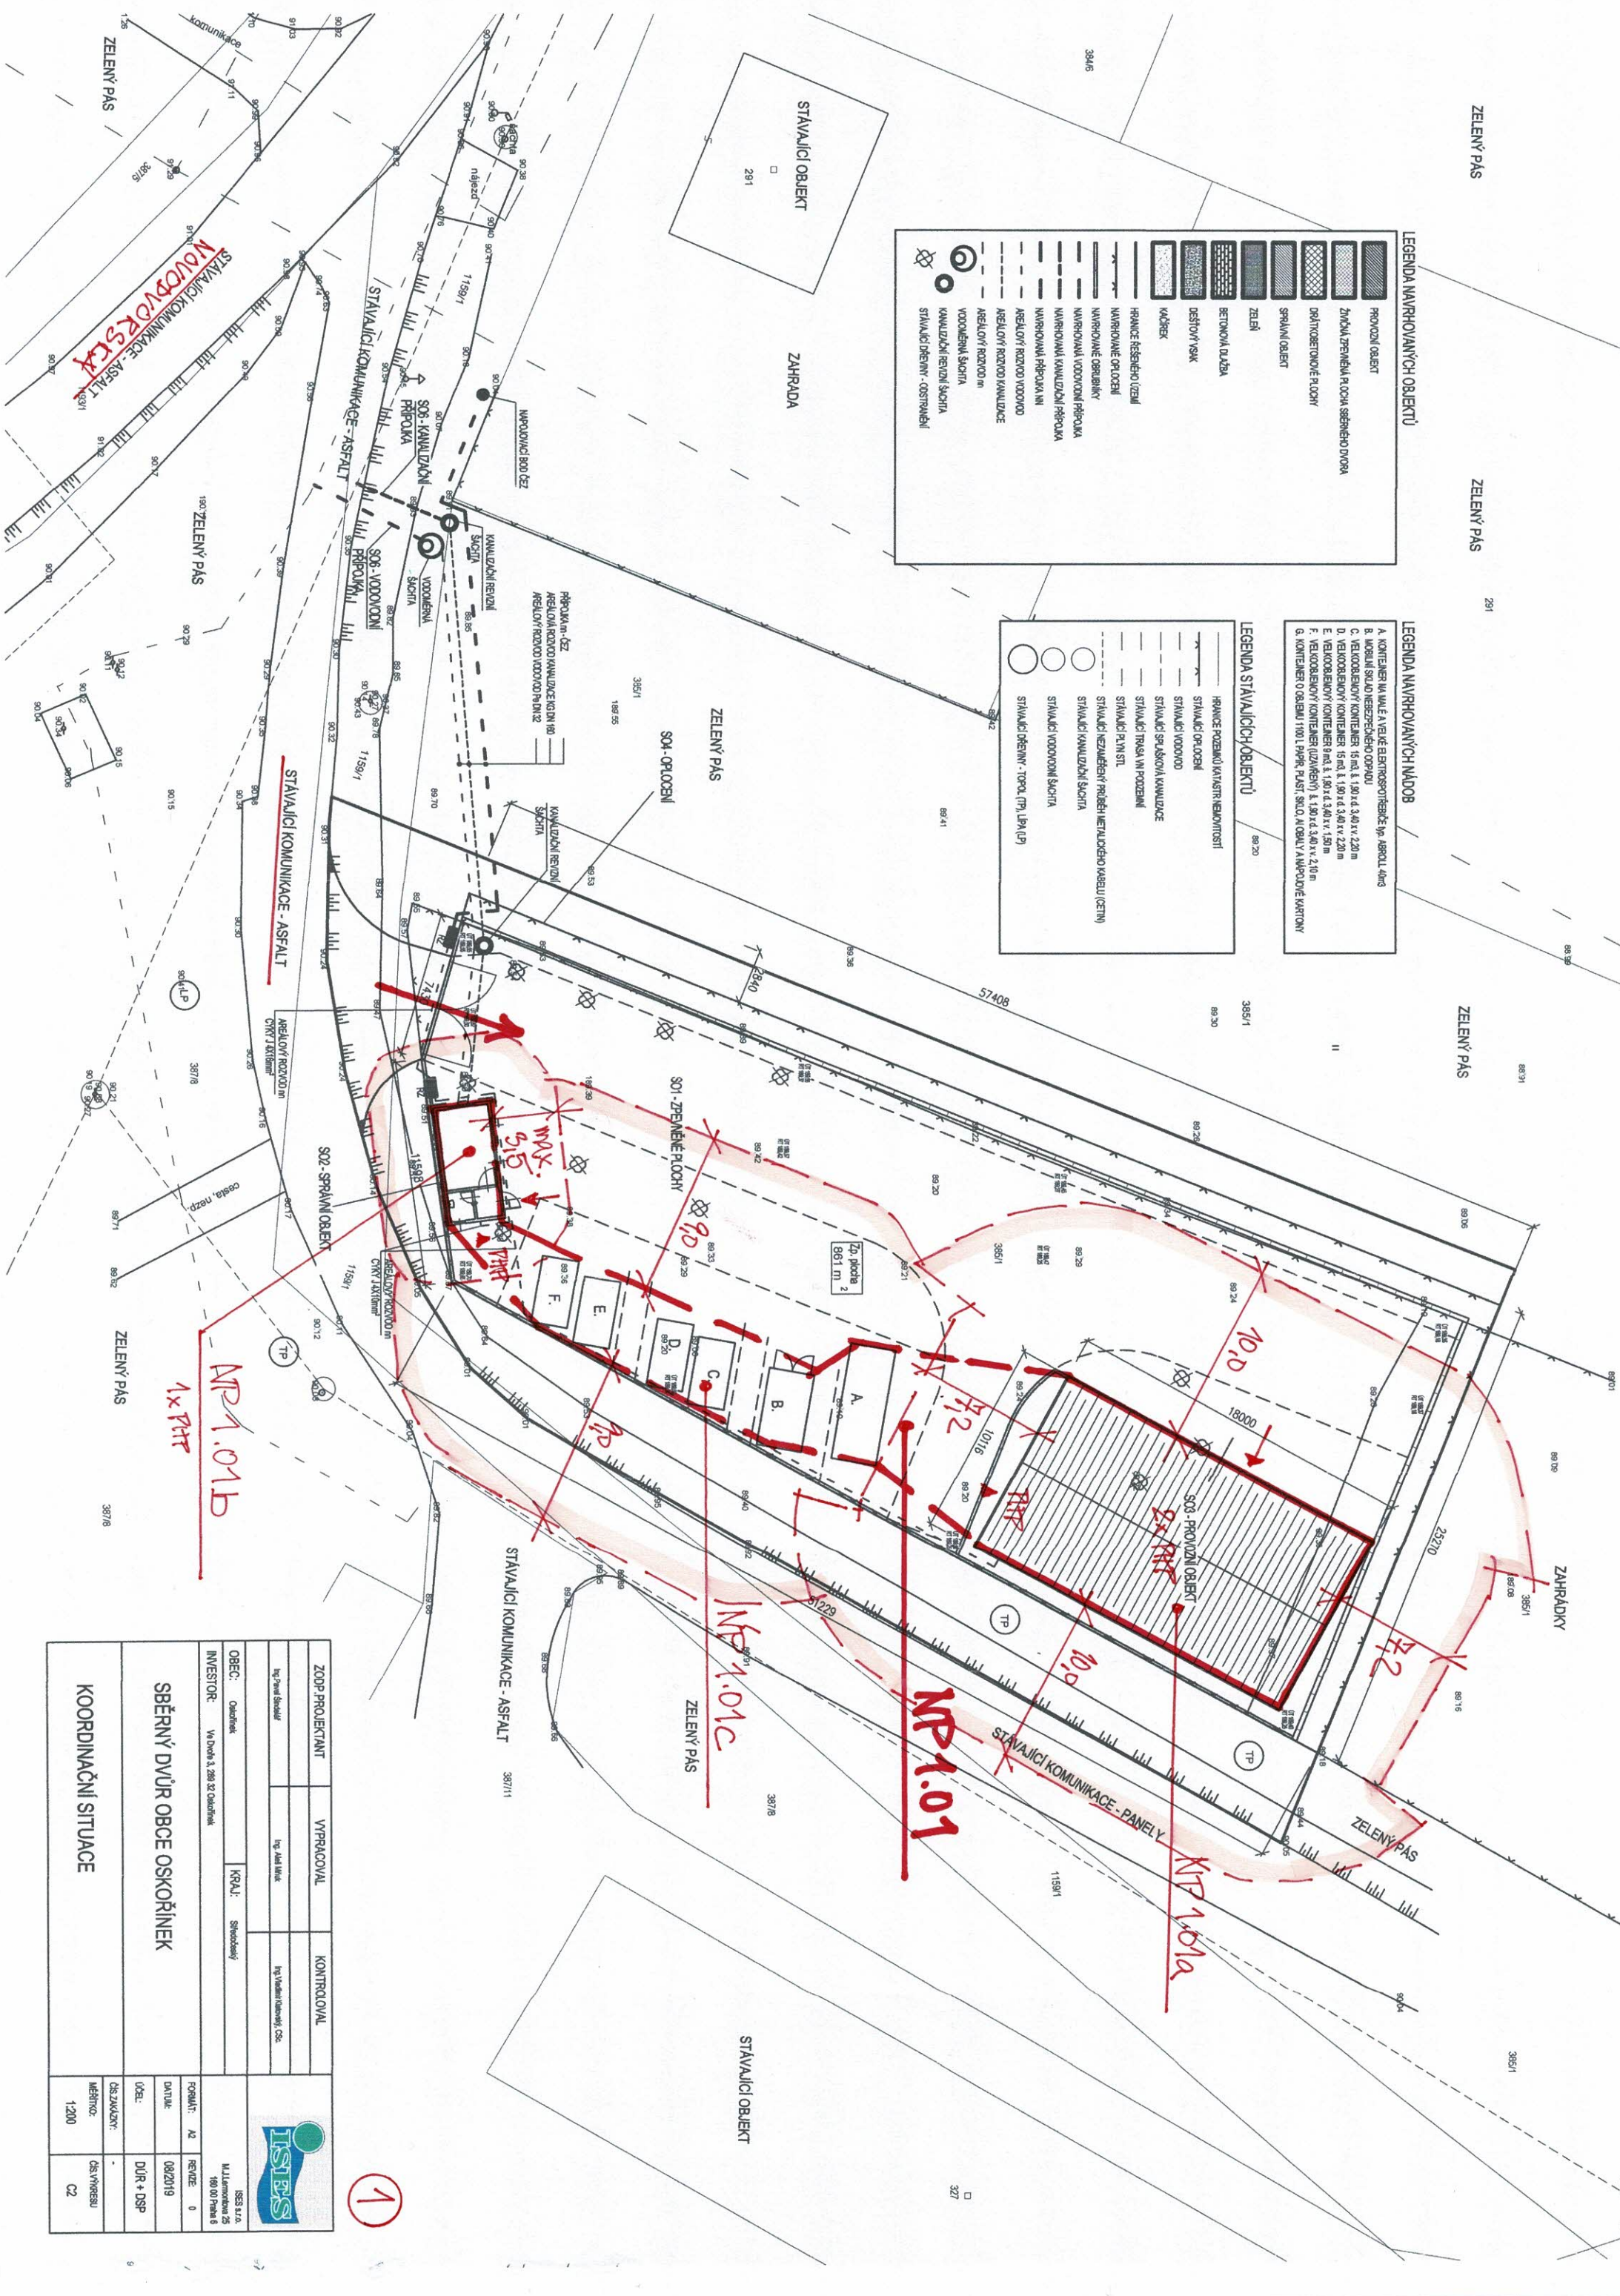

ZODP. PROJEKTANT		VYPRACOVAL		KONTROLOVAL	
Ing. Pavol Štefáček		Ing. Marián Witek		Ing. Vladimír Káňanský, CSc.	
					
				ISES s.r.o. M.J. Lomnovec 25 160 00 Praha 6	
1:200		C2			