


ŘEZ A-A'

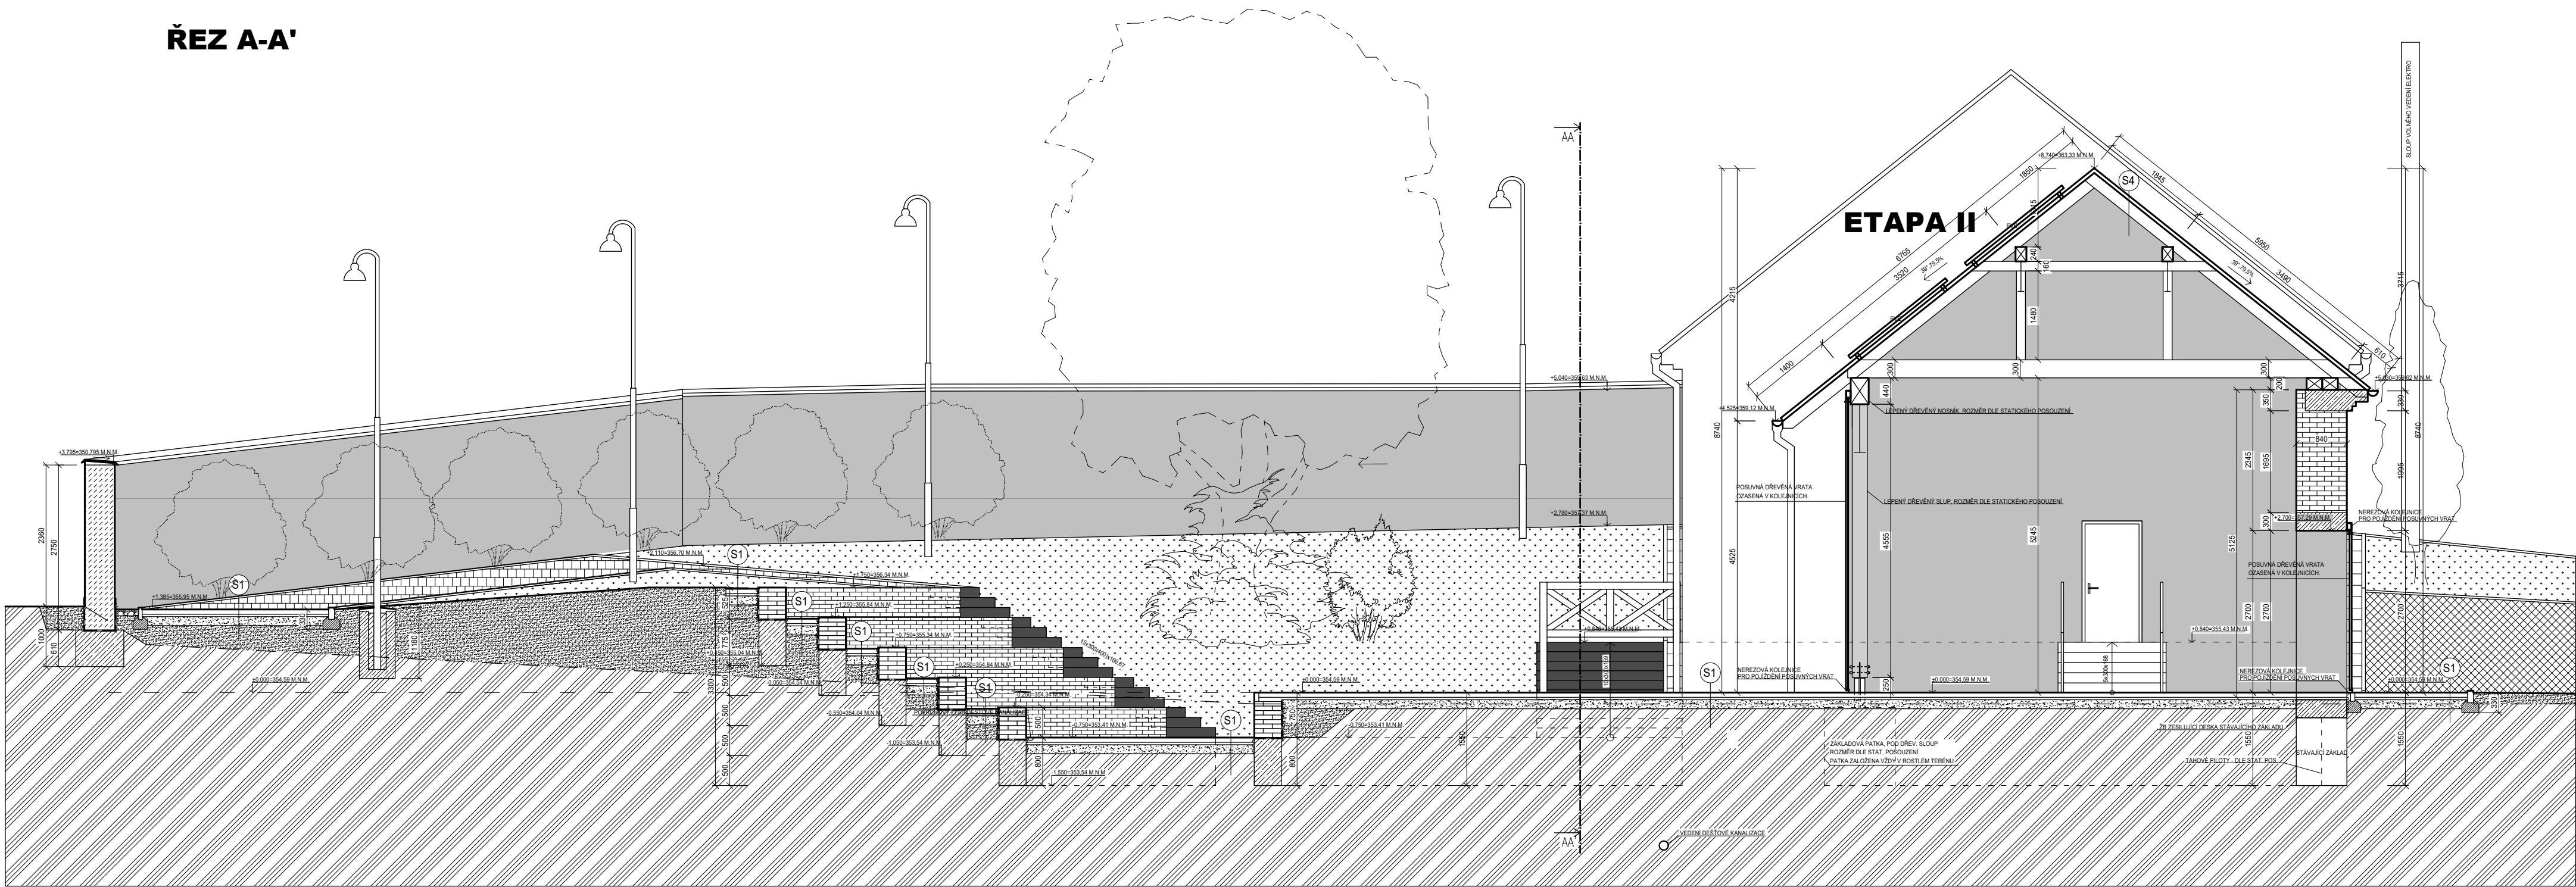

SKLADBY

S1	BETONOVÁ TVAROVANÁ DLÁŽBA VSAKOVACÍ KLADOVÝ Vrstva - KAMENNÁ DRT, FR. 0-4 MM - KOEF. FILTRACE cca $M = 1 \cdot 10^{-4} + 1 \cdot 10^{-5}$ MS GEOTEXTILIE PROTI PRORŮSTÁNÍ 500 g/m ² - KOEF. FILTRACE cca $M = 1 \cdot 10^{-4} + 1 \cdot 10^{-5}$ MS VYROVŇACÍ VRSTVA KAMENNÁ ZHUTNĚNÁ ZEMNÍ PŮDA (MODUL PŘETVÁRNOSTI PODLOŽÍ 30MPa)	80 MM 40 MM 150 MM DLE POTŘEBY
S2	BETONOVÁ TVAROVANÁ DLÁŽBA VSAKOVACÍ KLADOVÝ Vrstva - KAMENNÁ DRT, FR. 0-4 MM - KOEF. FILTRACE cca $M = 1 \cdot 10^{-4} + 1 \cdot 10^{-5}$ MS GEOTEXTILIE PROTI PRORŮSTÁNÍ 500 g/m ² PODLADKOVÁ NOSNÁ VRSTVA, ŠTERKODRT FR. 0-32 MM - KOEF. FILTRACE cca $M = 1 \cdot 10^{-4} + 1 \cdot 10^{-5}$ MS CORRANOVÁ VRSTVA, ŠTERKODRT 0-43 MM - KOEF. FILTRACE cca $M = 1 \cdot 10^{-4} + 1 \cdot 10^{-5}$ MS ZHUTNĚNÁ ZEMNÍ PŮDA (MODUL PŘETVÁRNOSTI PODLOŽÍ 30MPa)	80 MM 40 MM 150 MM 200 MM
S3	ZATRAVŇOVACÍ TVÁRNICE KLADOVÝ Vrstva - KAMENNÁ DRT, FR. 0-4 MM DRČENÉ KAMENIVO FR. 8-16 MM DRČENÉ KAMENIVO FR. 16-32 MM ŠTERKOPŘEK FR. 0-8 MM GEOTEXTILIE 500 g/m ² ZHUTNĚNÁ PŮDA 45MPa	40 MM 30 MM 100 MM 200 MM 100 MM -

LEGENDA HMOT

ETAPA 2, NEREŠENÉ OBJEKTY V TĚTO PD
PROSTÝ BETON C12/15
ŽELEZOBETON C 25/30-XC2, OCEL 10 S10 (R)
ROSTLÁ ZEMLINA
ZHUTNĚNÁ SYPANÁ ZEMLINA
ŠTERKOVÝ PODSYP
OKAPOVÝ CHODNÍK
TVÁRNICE ZTRACENÉHO BEŽNĚNÍ 500 MM, VYPLNĚNÉ BETONEM C20/25, S VLOŽENOU VÝZTUŽÍ VERTIKÁLNÍ SPOJENÁ SE ZAKLADEM - ØR12
ZATRAVŇOVACÍ PLOCHA
PÁLENÁ CHLA, POUŽITÁ ZE STÁVAJÍCÍHO DEMOLOVANÉHO OBJEKTU POVRCH OŠETŘENÝ HYDROFÓBNÍM NÁTĚREM
PÁLENÁ TAŠKA, (STŘEŠNÍ KRYTINA)
ZATRAVŇOVACÍ VSAKOVACÍ TVÁRNICE PLASTOVÉ
ZATRAVŇOVACÍ TVÁRNICE
HRANICE PŮVODNÍHO TERÉNU

UPOZORNĚNÍ: PŘEDKLÁDANÁ PROJEKTOVÁ DOKUMENTACE JE URČENA POUZE PRO ÚČELY ÚZEMNÍHO A STAVEBNÍHO ŘÍZENÍ. NENAHRAŽUJE REALIZAČNÍ DOKUMENTACI.		Ing. Ludvík Sláma Bieblova 22 613 00, Brno ČKAIT: 1001660
Projektant:	Ing. Ludvík Sláma, Bieblova 22, 613 00 Brno	
Vypracoval:	Ing. Ondřej Fukan, Jaroslava Svobody 22, 664 47 Střelice	
Stavebník:	Obec Račice-Pístovice, Račice 72, 683 05 Račice-Pístovice	
STAVBA: Stavební úpravy areálu bývalé sladovny, ETAPA II - Račice-Pístovice		Stupeň PD: DSP
Místo stavby: parc.č. 186, 78, 959/1, 959/9 k.ú. Račice-Pístovice, 683 05 Račice-Pístovice		Datum: 01/2024
VÝKRES: ŘEZ A-A' - NOVÝ STAV		Formát: A2
		Měřítko: 1:75
		Číslo výkresu: D1.1.13