


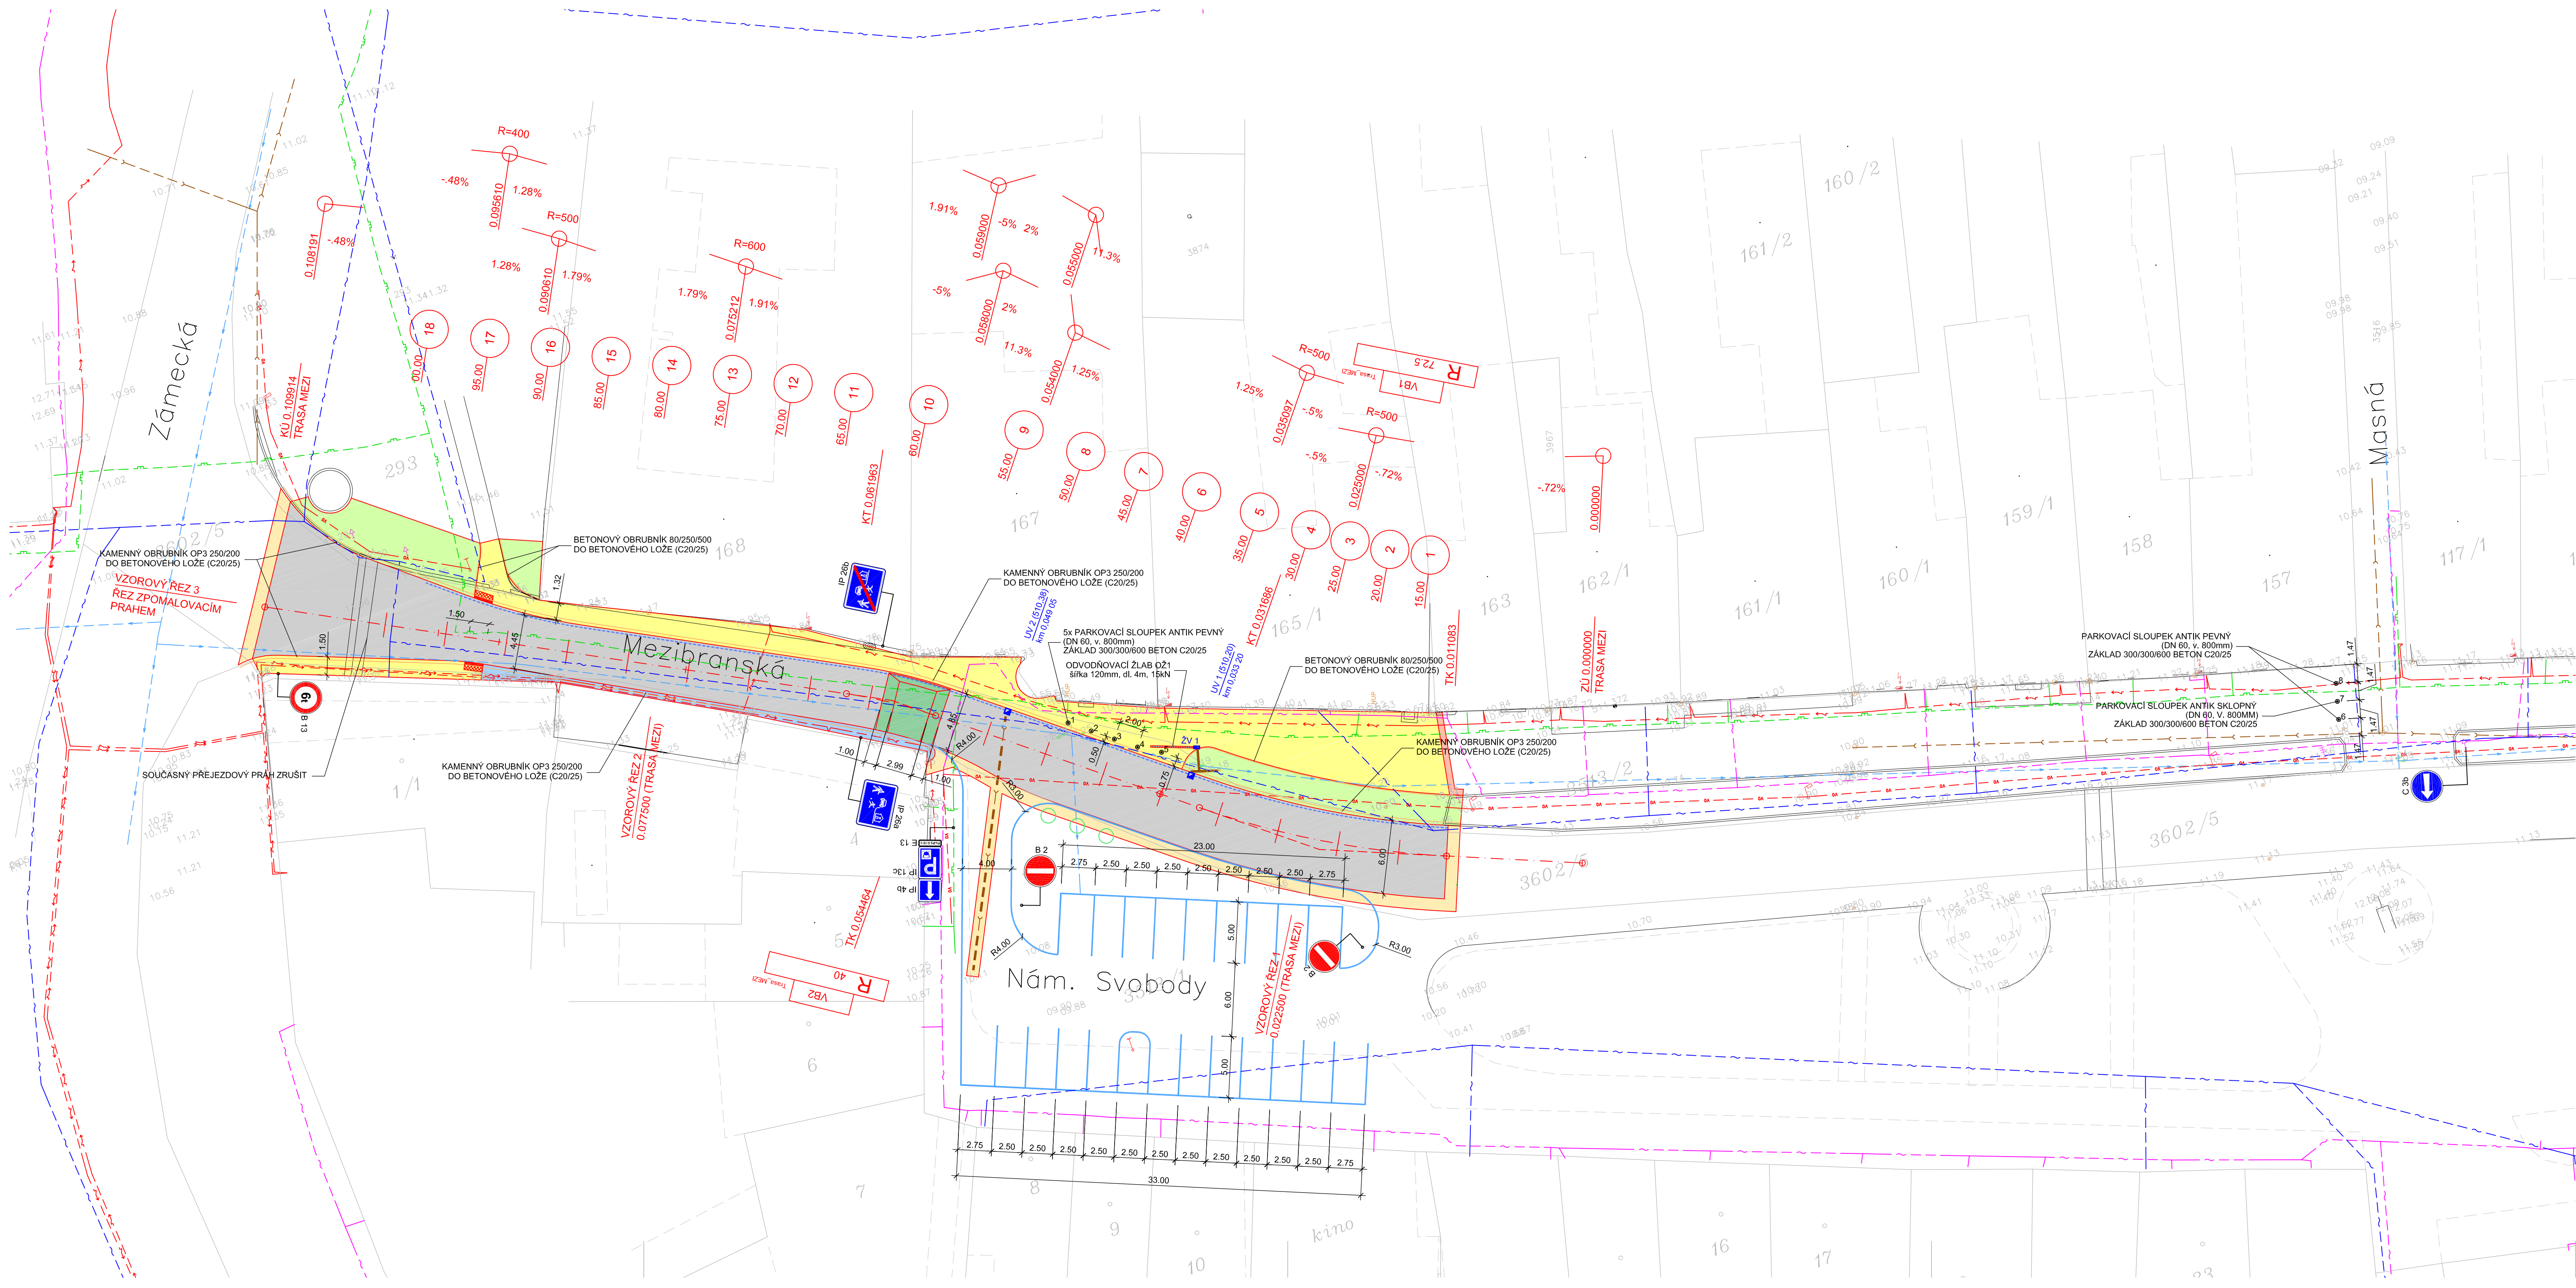

LEGENDA

- NOVÝ STAV
- KATASTRÁLNÍ MAPA
- KATASTRÁLNÍ MAPA - vnitřní kresba
- SOUČASNÝ STAV
- OBŘUBNÍKY
- DRENÁŽE
- VODOROVNÉ DOPRAVNÍ ZNAČENÍ
- SNÍŽENÝ OBŘUBNÍK (+0,02 m)
- VAROVNÝ PÁS (šířka 0,4 m) - reliéfní dlažba
- NOVÁ ULIČNÍ VPUŠŤ
- MOBILIÁŘ - nádoba na zeleň (DN 900 - 1200mm)
- MOBILIÁŘ - PARKOVACÍ SLOUPEK ANTIK (DN 60, v. 800mm)

SOUČASNÉ INŽENÝRSKÉ SÍTĚ

- ELEKTRO NN
- KANALIZACE
- PLYN NTL
- TELEFONICA O2 - zaměřené a kótované, vnitřní STP, elektrořipojky
- TELEFONICA O2 - přehledky, STP neznámá poloha, zrušené sítě
- VEŘEJNÉ OSVĚTLENÍ
- VODOVOD

NOVÉ INŽENÝRSKÉ SÍTĚ

- KANALIZACE

PLOCHY

- VOZOVKA
- KAMENNÁ DLAŽBA - KOSTKA VELKÁ
- CHODNÍK
- KAMENNÁ DLAŽBA - MOZAIKA
- DOPLNĚNÍ VOZOVKY
- ASFALTOVÝ BETON
- OKAPNÍ CHODNÍK
- KAMENNÁ DLAŽBA - MOZAIKA
- FRÉZOVÁNÍ VOZOVKY
- ASFALTOVÝ BETON
- ZPOMALOVACÍ PRAH
- KAMENNÁ DLAŽBA - KOSTKA VELKÁ
- ZELEŇ
- PARKOVÁ SMĚS

umístění sloupků

č.	x
1	865895.298 1049259.244
2	865892.756 1049260.517
3	865892.213 1049261.790
4	865890.670 1049263.062
5	865888.981 1049264.133
6	865796.039 1049294.927
7	865797.628 1049293.513
8	865797.217 1049292.100

Pozn.: Podzemní inž. sítě jsou zakresleny pouze informativně.
Před zahájením zemních prací je nutné jejich vytyčení!

Souřadnicový systém : JTSK

Výškový systém : B. p. v.



PROJEKČNÍ A INŽENÝRSKÁ KANCELÁŘ

Vypracoval M. Bořík	Zodp. projektant Ing. Č. Stehlik	Ing. Čeněk Stehlik projektční kancelář Zábělská 46, 312 00 Plzeň tel.: 377 331 311 email: c.stehlik@centrum.cz	
Kraj: Plzeňský	MÚ: Městský úřad Planá	Formát	5x A4
Investor: Město Planá, náměstí Svobody 1, 348 15 Planá		Datum	02/2013
Akce: CHODNÍK MEZIBRANSKÁ ULICE PLANÁ - I. ETAPA		Účel	ZDS
C.1. SO 101 KOMUNIKACE		Čís. zakázky	03-04-13
Obsah: SITUACE		Měřítko	1:250
		Čís. přílohy	C.1.2.
		Čís. kopie	