


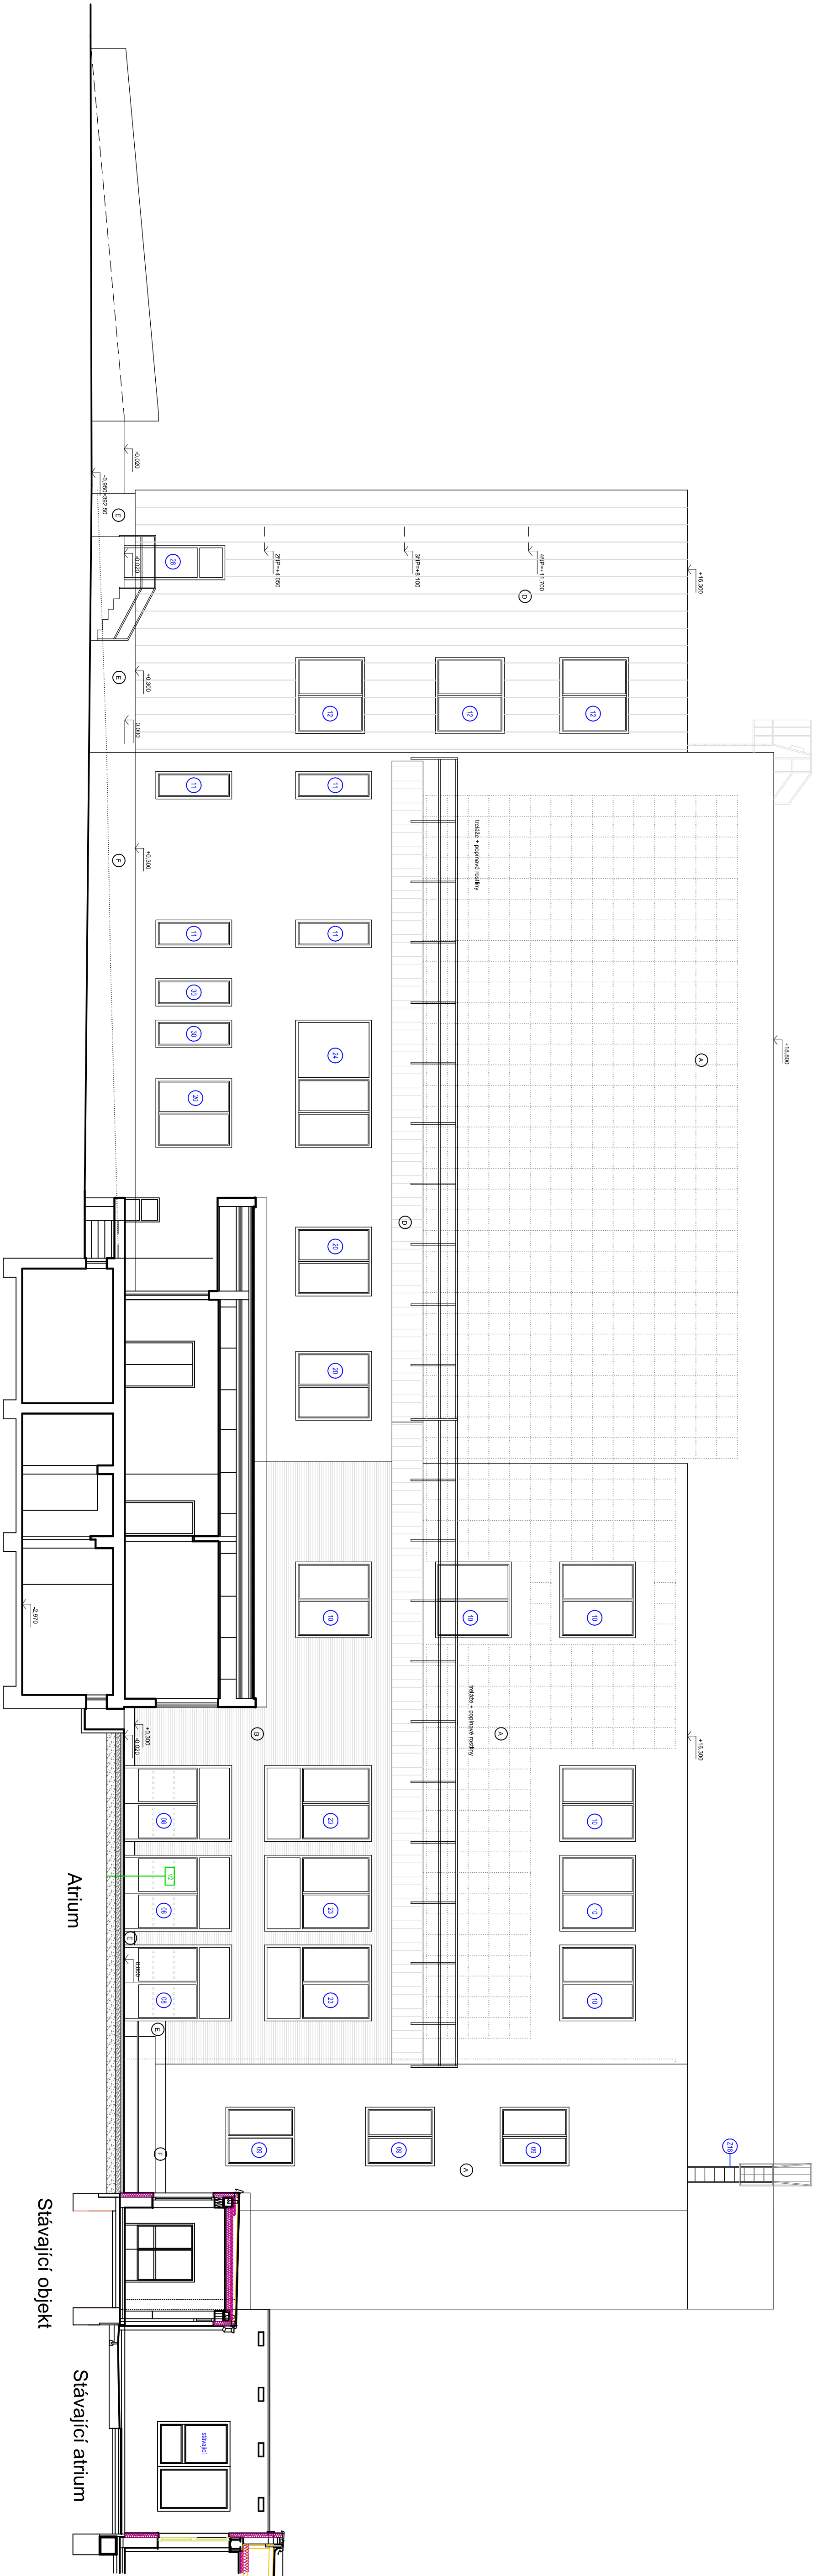

Legenda povrchů:

- 1 Omítka silikonová na ETICS s MW, tl. 250 mm, barva ložená bílá
- 2 Obklad z vodorovně orientovaných modřinových palubek s oleřenými spárami
- 3 Obklad z falcovaného plechu na sábovou drážku, kladení "na vislo"
- 4 Soki z keramické dlažby 600x1200 mm, kladení na vislo, dlaždice silné, rektifikované, mrazuvzdorné, glazované, černé
- 5 Soki z keramické dlažby 600x1200 mm, kladení na vislo, dlaždice silné, rektifikované, mrazuvzdorné, glazované, šedé

Třeláž:

Nosná podpurná konstrukce ozelenění fasád bude provedena z vysoce kvalitních barezových ocelových lan tr. materiálu 1,4401, lančka budou tvořit podpurnou síť s oky cca 600 x 600 mm, lančka ve směru svíselm a vodorovněm, či úhlopříčně. Lančka budou kotvena systémovými retezovými kotvami s přeneseným tepelným mostem

Netopýři

Pro tuto sítbu jsou vhodné je dvě lokace, jedna na levou stranu s obkladem, umístění do středu pásu mezi okny a okrajem budovy a tak, aby vletová štrbina na spodní straně budky byla 70 cm od horní hrany stěny. Vzhledem k tomu, že v této stěně netže budku zabudovat do obkladu je možné využít z nabídky firm některou tvárnější budku dřevěnou. Ta by esteticky více ladila s povrchem dřevěného obkladu. Druhou budku do JZ stěny je vhodné umístit do alky, horního rohu pravé strany pláště. Budka bude zabudována do středu pravého okrajového pásu bez oken s vletovým okovem opět 70 cm od horního okraje alky. Na rozdíl od výrobce doporučuji tuto budku přednostně zabudovat tak, aby byla vletová štrbina vždy přesunutá před úroveň omítky.

Pozn.: Hrubka základů okolních objektů byla převzata z původní projektové dokumentace.

0,000 = 393,45 m. n. m.

Index	Popis změny	Datum	Provedl	Popis
Hl.projektant:	Ing. arch. Eva Smetková	Zpracoval:		
Vypracoval:	Ing. arch. Miroslav Dvořák, Ing. arch. Eva Komandová	Atelier Písek s.r.o., IČO: 06019005		
Investor:	Základní škola Tomáše Šebora a Mateřská škola Písek, Šobrova 2070, 397 01 Písek	Máčtova 1429 397 01 Písek		
Akce:	Stavební úpravy za účelem vybudování odborných učeben a komunitní tělocvičny u ZŠ T. Šobra Písek	Zak. č.:	Kopie:	
Část:	D_1_1 Architektonicko-stavební část	Datum:	zář 2022	
Obsah:	Pohled jhózápadní	Místo:	Písek	Výkres:
		Okres:	Písek	
		Počís.A4:	8	12
		Měřítko:	1:100	