



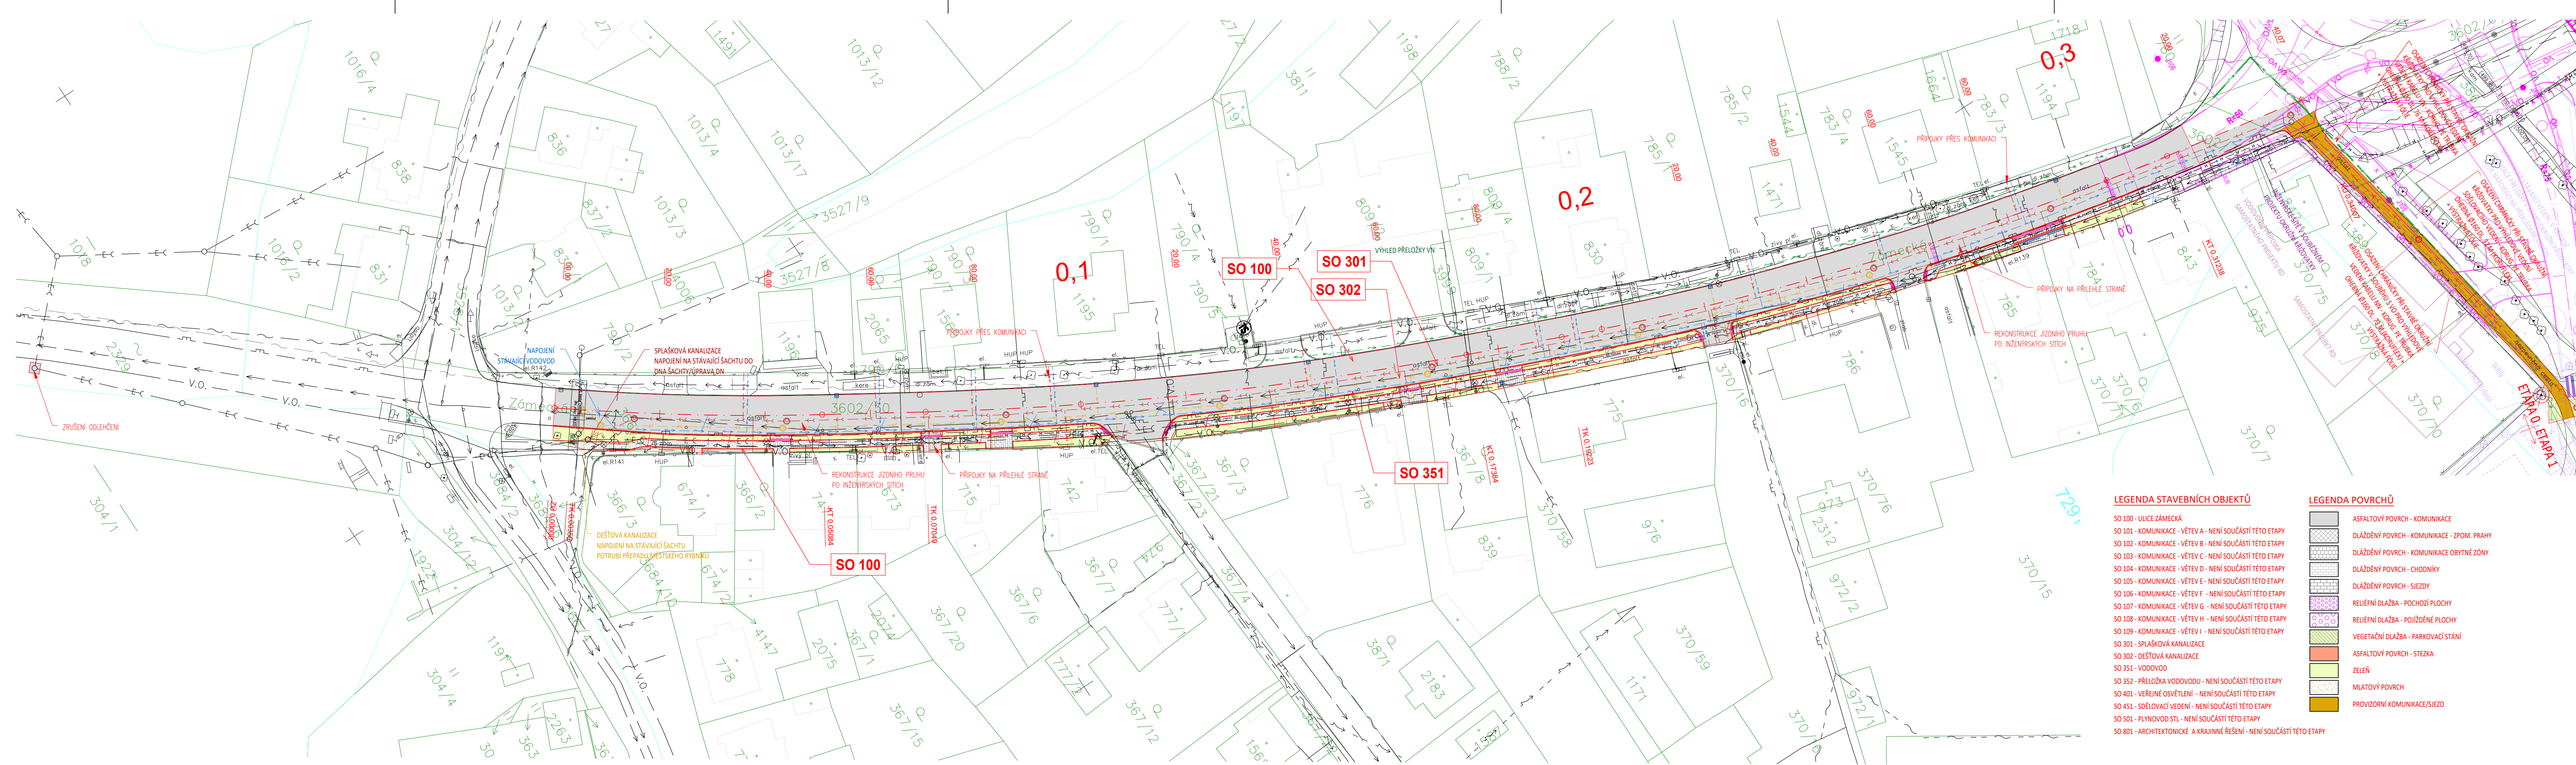

LEGENDA		STÁVAJÍCÍ INŽENÝRSKE SÍTĚ	
	STÁVAJÍCÍ STAV		KANALIZACE - ORIENTAČNĚ - VODOSERVIS PLANÁ, spol. s r.o.
	NAVŘENÝ STAV		KANALIZACE - ORIENTAČNĚ - VODOSERVIS PLANÁ, spol. s r.o.
	OSA KOMUNIKACE		VODOVOD - ORIENTAČNĚ - VODOSERVIS PLANÁ, spol. s r.o.
	KATASTR - HRANICE PARCEL		PLYNOVOD NTL - GASNET, s.r.o.
	KATASTR - VNITŘNÍ KRESBY		PLYNOVOD STL - GASNET, s.r.o.
	KATASTR - HRANICE BUDOV		SĐELOVACÍ VEDENÍ S NN - CETIN a.s.
	KATASTR - HRANICE PŘEJE		SĐELOVACÍ VEDENÍ NADZEMNÍ - CETIN a.s.
	SOUBĚŽNÝ PROJEKT		SĐELOVACÍ VEDENÍ PODZEMNÍ - CETIN a.s.
	VÝHEDOVÝ STAV		SĐELOVACÍ VEDENÍ NEPROVOZOVANÉ - CETIN a.s.
	VÝHEDOVÉ ETAPY		SÍLOVÉ VEDENÍ NN NADZEMNÍ - ČEZ DISTRIBUCE, a.s.
	VODODROVNĚ DOPRAVNÍ ZNAČENÍ		SÍLOVÉ VEDENÍ NN PODZEMNÍ - ČEZ DISTRIBUCE, a.s.
	PLÁNOVANÉ ROZDĚLENÍ POZEMKŮ -		SÍLOVÉ VEDENÍ VN NADZEMNÍ - ČEZ DISTRIBUCE, a.s.
	PLOTY - NENÍ SOUČÁSTÍ PROJEKTU		VEREJNÉ OSVĚTLENÍ - ORIENTAČNĚ - PLÁNSKÉ SLUŽBY, s.r.o.
	PŘEDPOKLÁDÁNÁ ROZLOHA ST. KRYTÍ		VODOVOD - VODAKVA, a.s.
			SĐELOVACÍ VEDENÍ - ČEZNET s.r.o.

PLÁNOVÁNÉ BUDOVY - NENÍ SOUČÁSTÍ PROJEKTU		NOVÉ INŽENÝRSKÉ SÍTĚ	
	OPĚRNÉ ŽIDKY, SOKLY		SPLAŠKOVÁ KANALIZACE
	SEDACÍ STUPNĚ		KANALIZACE - RUŠENÁ TRASA
	SEDÁKY BETONOVÉ NEBO DŘEVĚNÉ		DEŠŤOVÁ KANALIZACE
	DRATĚNÉ OPLOČENÍ HŘIŠTĚ DO VÝŠKY 1,2M		VODOVOD
	TRUBKOVÉ ZÁBRANY KOLEM STROMŮ		PŘELOŽKA VODOVODU
	LAVIČKY		PŘELOŽKA VODOVODU - RUŠENÁ TRASA
	HERNÍ PRVKY NA HŘIŠTĚ		V.O.
	STROMY LISTNATÉ STŘEDNĚHO VZRŮSTU		VEŘEJNÉ OSVĚTLENÍ
			SOLÉVACÍ VEDENÍ
			PLYNOVOD STL
			EL. VEDENÍ - NENÍ SOUČÁSTÍ PROJEKTU
			PŘELOŽKA EL. VEDENÍ N.V. - VÝHELDYV STAV
			- NENÍ SOUČÁSTÍ PROJEKTU

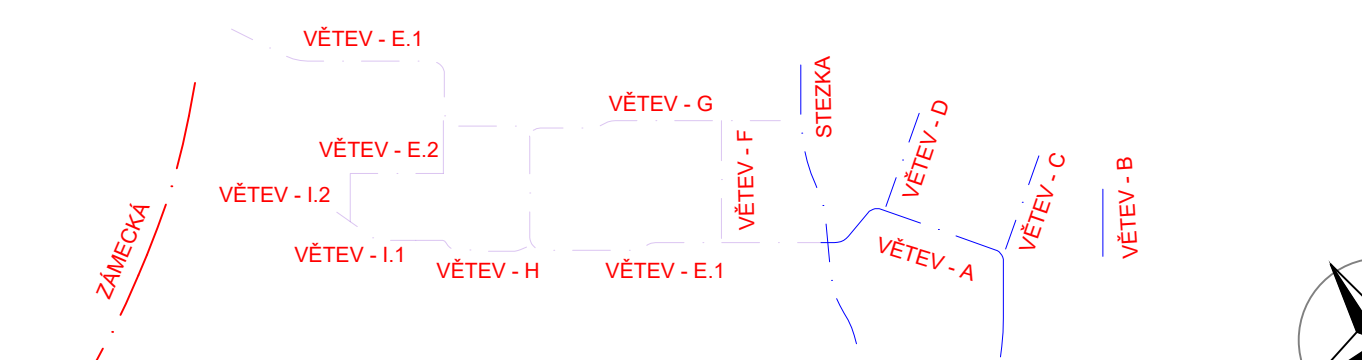

PODZEMNÍ VEDENÍ JSOU ZAKRESLENA POUZE ORIENTAČNĚ,
PŘED ZAPOČETÍM ZEMNÍCH PRACÍ JE TŘEBA VŠECHNA VEDENÍ VYTYČIT !



OBJEDNATEL	MĚSTO PLANÁ, NÁMĚSTÍ SVOBODY 1, 348 15 PLANÁ	STUPEŇ DOKUMENTACE PDSP	
HLAVNÍ INŽENÝR PROJEKTU	ING. PETR VALIHRACH		
ZODPOVĚDNÝ PROJEKTANT	ING. PETR VALIHRACH		
VYPRACOVAL	ING. PETR VALIHRACH		
NÁZEV STAVBY VEŘEJNÁ PROSTRANSTVÍ V LOKALITĚ Z15 V PLANÉ - ETAPA 0		ZAK. ČÍSLO	21003
		DATUM	LISTOPAD 2024
		FORMÁT	6 x A4
		MĚŘÍTKO	1:500
NÁZEV OBJEKTU		POŘ. ČÍSLO	SOUPRAVA
NÁZEV PŘÍLOHY KOORDINAČNÍ SITUAČNÍ VÝKRES		3	