


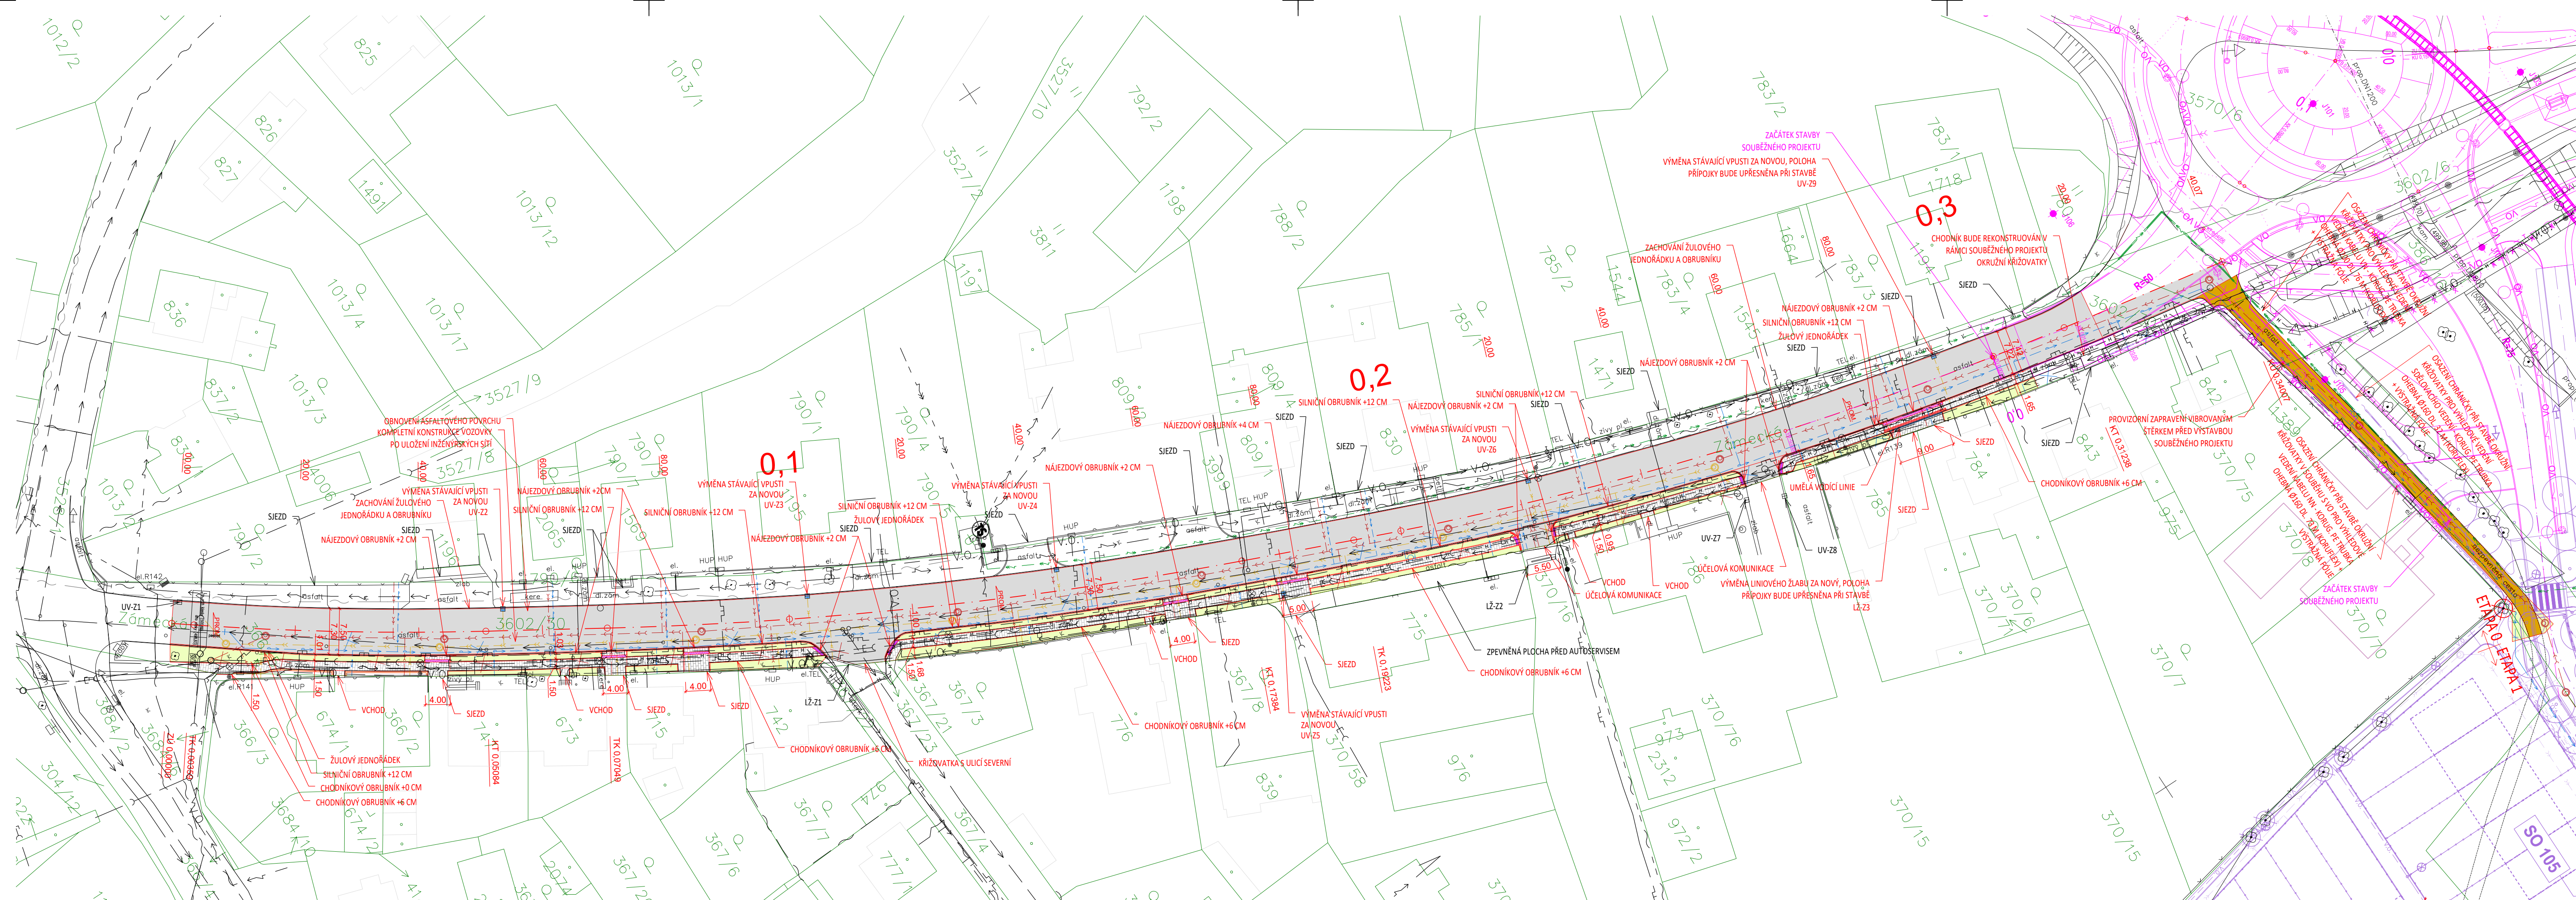

#### LEGENDA

- STÁVAJÍCÍ STAV
- NAVRŽENÝ STAV
- OSA KOMUNIKACE
- KATASTR - HRANICE PARCEL
- KATASTR - VNITŘNÍ KRESBY
- KATASTR - HRANICE BUDOV
- KATASTR - HRANICE BPEJ
- KATASTR - HRANICE BPEJ
- VÝHLEDOVÉ ETAPY
- VODOROVNÉ DOPRAVNÍ ZNAČENÍ
- PLÁNOVANÉ ROZDĚLENÍ POZEMKŮ
- PLOTY - NENÍ SOUČÁSTÍ PROJEKTU
- PLÁNOVANÉ BUDOVY - NENÍ SOUČÁSTÍ PROJEKTU

#### LEGENDA POVRCHŮ SO100


- ASFALTOVÝ POVRCH - KOMUNIKACE
- ASFALTOVÝ POVRCH - ZPEVNĚNÁ PLOCHA
- DLÁŽDEBNÝ POVRCH - CHODNÍKY
- DLÁŽDEBNÝ POVRCH - SJEZDY
- RELIEFNÍ DLÁŽBA - POCHOZÍ PLOCHY
- RELIEFNÍ DLÁŽBA - POJÍZDNÉ PLOCHY
- ZELĚN
- VIBROVANÝ ŠTĚRK

#### STÁVAJÍCÍ INŽENÝRSKÉ SÍTĚ

- KANALIZACE - ORIENTAČNĚ - VODOSERVIS PLANÁ, spol. s r.o.
- KANALIZACE - ORIENTAČNĚ - VODOSERVIS PLANÁ, spol. s r.o.
- VODOVOD - ORIENTAČNĚ - VODOSERVIS PLANÁ, spol. s r.o.
- PLYNOVOD NTL - GASNET, s.r.o.
- PLYNOVOD STL - GASNET, s.r.o.
- SDĚLOVACÍ VEDENÍ S NN - CETIN a.s.
- SDĚLOVACÍ VEDENÍ NADZEMNÍ - CETIN a.s.
- SDĚLOVACÍ VEDENÍ PODZEMNÍ - CETIN a.s.
- SDĚLOVACÍ VEDENÍ NEPROVOZOVANÉ - CETIN a.s.
- SÍLOVÉ VEDENÍ NN NADZEMNÍ - ČEZ DISTRIBUCE, a.s.
- SÍLOVÉ VEDENÍ NN PODZEMNÍ - ČEZ DISTRIBUCE, a.s.
- SÍLOVÉ VEDENÍ VN NADZEMNÍ - ČEZ DISTRIBUCE, a.s.
- SÍLOVÉ VEDENÍ VN PODZEMNÍ - ČEZ DISTRIBUCE, a.s.
- VEŘEJNÉ OSVĚTLENÍ - ORIENTAČNĚ - PLÁNSKÉ SLUŽBY, s.r.o.
- VODOVOD - VODAKVA, a.s.
- SDĚLOVACÍ VEDENÍ - ČEZNET s.r.o.

#### NOVÉ INŽENÝRSKÉ SÍTĚ

- SPLAŠKOVÁ KANALIZACE
- KANALIZACE - RUŠENÁ TRASA
- DEŠŤOVÁ KANALIZACE
- VODOVOD
- PŘELOŽKA VODOVODU
- PŘELOŽKA VODOVODU - RUŠENÁ TRASA
- VEŘEJNÉ OSVĚTLENÍ
- SDĚLOVACÍ VEDENÍ
- PLYNOVOD STL
- EL. VEDENÍ - NENÍ SOUČÁSTÍ PROJEKTU
- PŘELOŽKA EL. VEDENÍ VN - VÝHLEDOVÝ STAV
- NENÍ SOUČÁSTÍ PROJEKTU

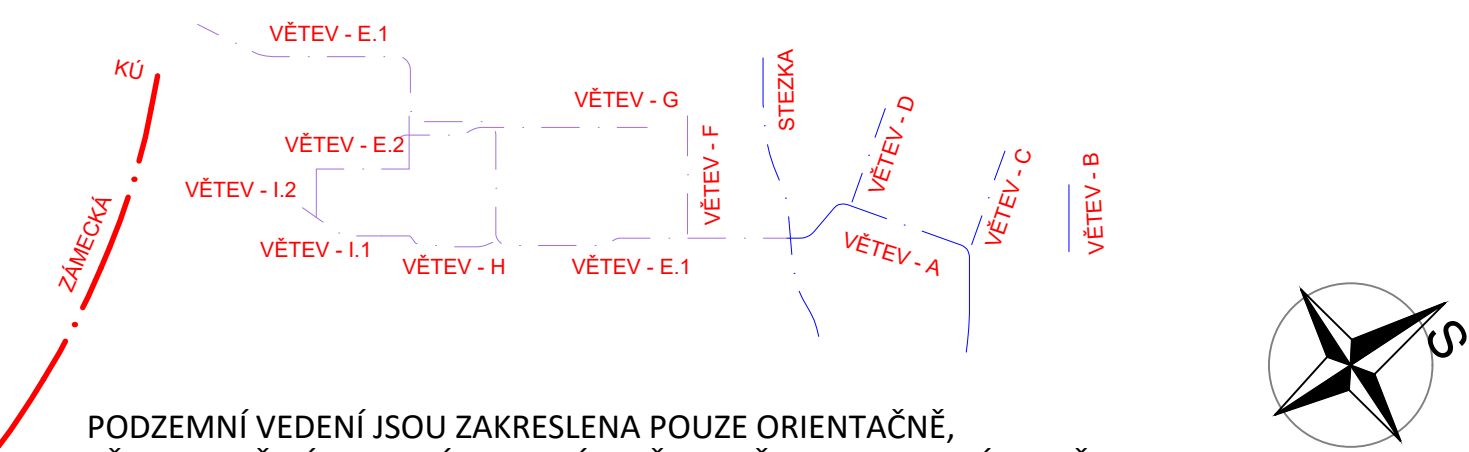

PODZEMNÍ VEDENÍ JSOU ZAKRESLENA POUZE ORIENTAČNĚ, PŘED ZAPOČETÍM ZEMNÍCH PRACÍ JE TŘEBA VŠECHNA VEDENÍ VYTYČIT !



# D/SO100

|                         |                                                          |                        |
|-------------------------|----------------------------------------------------------|------------------------|
| OBJEDNATEL              | MĚSTO PLANÁ, NÁMĚSTÍ SVOBODY 1, 348 15 PLANÁ             | STUPEŇ DOKUMENTACE     |
| HLAVNÍ INŽENÝR PROJEKTU | ING. PETR VALIHRACH                                      | PDPS                   |
| ZODPOVĚDNÝ PROJEKTANT   | ING. PETR VALIHRACH                                      |                        |
| VYPRACOVAL              | ING. PETR VALIHRACH                                      |                        |
| NÁZEV STAVBY            | VEŘEJNÁ PROSTRANSTVÍ<br>V LOKALITĚ Z15 V PLANÉ - ETAPA 0 | ZAK. ČÍSLO<br>21003    |
| NÁZEV OBJEKTU           | KOMUNIKACE - ULICE ZÁMECKÁ                               | DATUM<br>LISTOPAD 2024 |
| NÁZEV PŘÍLOHY           | SITUAČNÍ VÝKRES                                          | FORMÁT<br>5 x A4       |
|                         |                                                          | MĚŘÍTKO<br>1:500       |
|                         |                                                          | POŘ. ČÍSLO<br>SOUPRAVA |
|                         |                                                          | 2                      |