


KLADĚČSKÁ PLÁN VODOVODU

- POZNÁMKA:
- VÝŠKY HYDRANTŮ A ZEMNÍCH SOUPRAV SE URČÍ AŽ NA ZÁKLADĚ SKUTEČNÉ REALIZACE HLoubKY ŘADŮ
 - VÝROBNÍ TYP HYDRANTŮ – URČÍ VODÁRENSKÝ PROVOZ
 - NADZEMNÍ A PODZEMNÍ HYDRANTY – POLOHY DLE SITUACE MUSÍ BÝT DODRŽENY (ZELENÝ PRUH, CHODNÍK A.TP.)
 - PRO DOSAŽENÍ POLOHY MŮŽE BÝT DOPLNĚN TP KUS Atp.

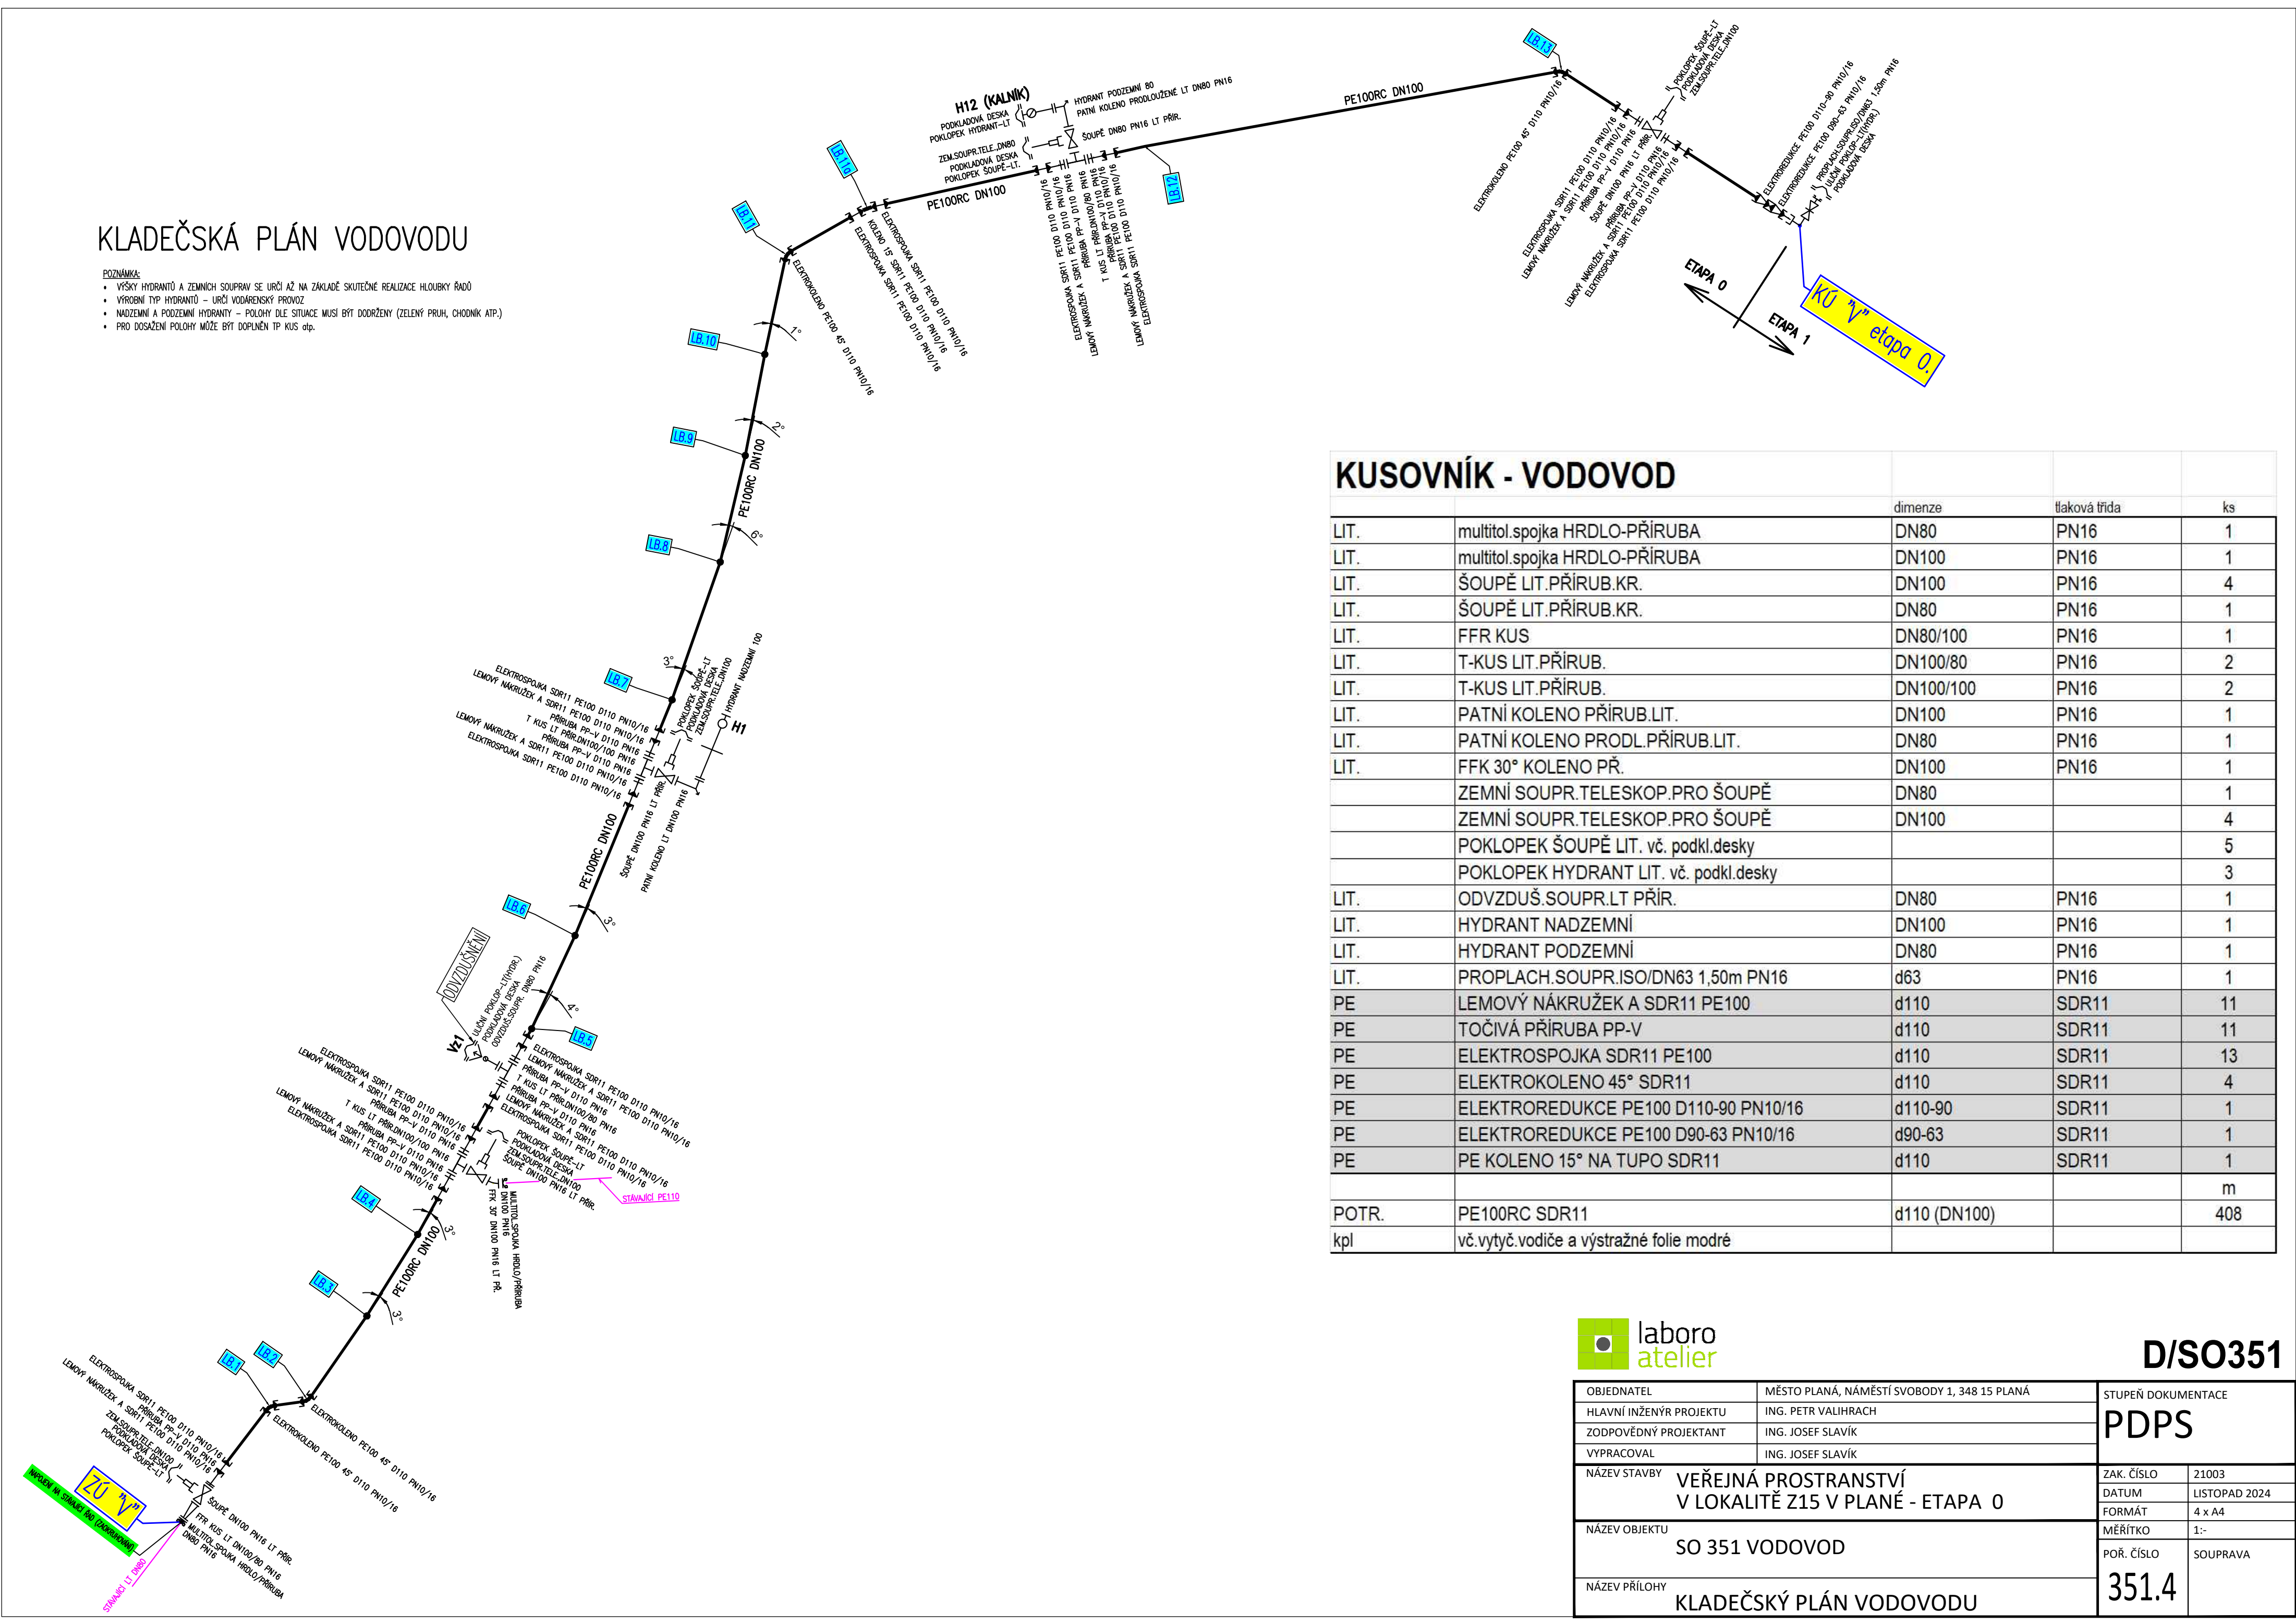

KUSOVNÍK - VODOVOD

		dimenze	třaková třída	ks
LIT.	multitol.spojka HRDLO-PŘÍRUBA	DN80	PN16	1
LIT.	multitol.spojka HRDLO-PŘÍRUBA	DN100	PN16	1
LIT.	ŠOUPĚ LIT.PŘÍRUB.KR.	DN100	PN16	4
LIT.	ŠOUPĚ LIT.PŘÍRUB.KR.	DN80	PN16	1
LIT.	FFR KUS	DN80/100	PN16	1
LIT.	T-KUS LIT.PŘÍRUB.	DN100/80	PN16	2
LIT.	T-KUS LIT.PŘÍRUB.	DN100/100	PN16	2
LIT.	PATNÍ KOLENO PŘÍRUB.LIT.	DN100	PN16	1
LIT.	PATNÍ KOLENO PRODL.PŘÍRUB.LIT.	DN80	PN16	1
LIT.	FFK 30° KOLENO PŘ.	DN100	PN16	1
	ZEMNÍ SOUPR.TELESKOP.PRO ŠOUPĚ	DN80		1
	ZEMNÍ SOUPR.TELESKOP.PRO ŠOUPĚ	DN100		4
	POKLOPEK ŠOUPĚ LIT. vč. podkl.desky			5
	POKLOPEK HYDRANT LIT. vč. podkl.desky			3
LIT.	ODVZDUŠ.SOUPR.LT PŘÍR.	DN80	PN16	1
LIT.	HYDRANT NADZEMNÍ	DN100	PN16	1
LIT.	HYDRANT PODZEMNÍ	DN80	PN16	1
LIT.	PROPLACH.SOUPR.ISO/DN63 1,50m PN16	d63	PN16	1
PE	LEMOVÝ NÁKRUŽEK A SDR11 PE100	d110	SDR11	11
PE	TOČIVÁ PŘÍRUBA PP-V	d110	SDR11	11
PE	ELEKTROSPojKA SDR11 PE100	d110	SDR11	13
PE	ELEKTROKOLENO 45° SDR11	d110	SDR11	4
PE	ELEKTROREDUKCE PE100 D110-90 PN10/16	d110-90	SDR11	1
PE	ELEKTROREDUKCE PE100 D90-63 PN10/16	d90-63	SDR11	1
PE	PE KOLENO 15° NA TUPO SDR11	d110	SDR11	1
				m
POTR.	PE100RC SDR11	d110 (DN100)		408
kpl	vč.vytyč.vodiče a výstražné folie modré			



D/SO351

OBJEDNATEL	MĚSTO PLANÁ, NÁMĚSTÍ SVOBODY 1, 348 15 PLANÁ	STUPEŇ DOKUMENTACE PDPS	
HLAVNÍ INŽENÝR PROJEKTU	ING. PETR VALIHRACH		
ZODPOVĚDNÝ PROJEKTANT	ING. JOSEF SLAVÍK		
VYPRACOVAL	ING. JOSEF SLAVÍK		
NÁZEV STAVBY	VEŘEJNÁ PROSTRANSTVÍ V LOKALITĚ Z15 V PLANÉ - ETAPA 0	ZAK. ČÍSLO	21003
NÁZEV OBJEKTU	SO 351 VODOVOD	DATUM	LISTOPAD 2024
		FORMÁT	4 x A4
		MĚŘÍTKO	1:-
NÁZEV PŘÍLOHY	KLADEČSKÝ PLÁN VODOVODU	POŘ. ČÍSLO	SOUJAVA
		351.4	