


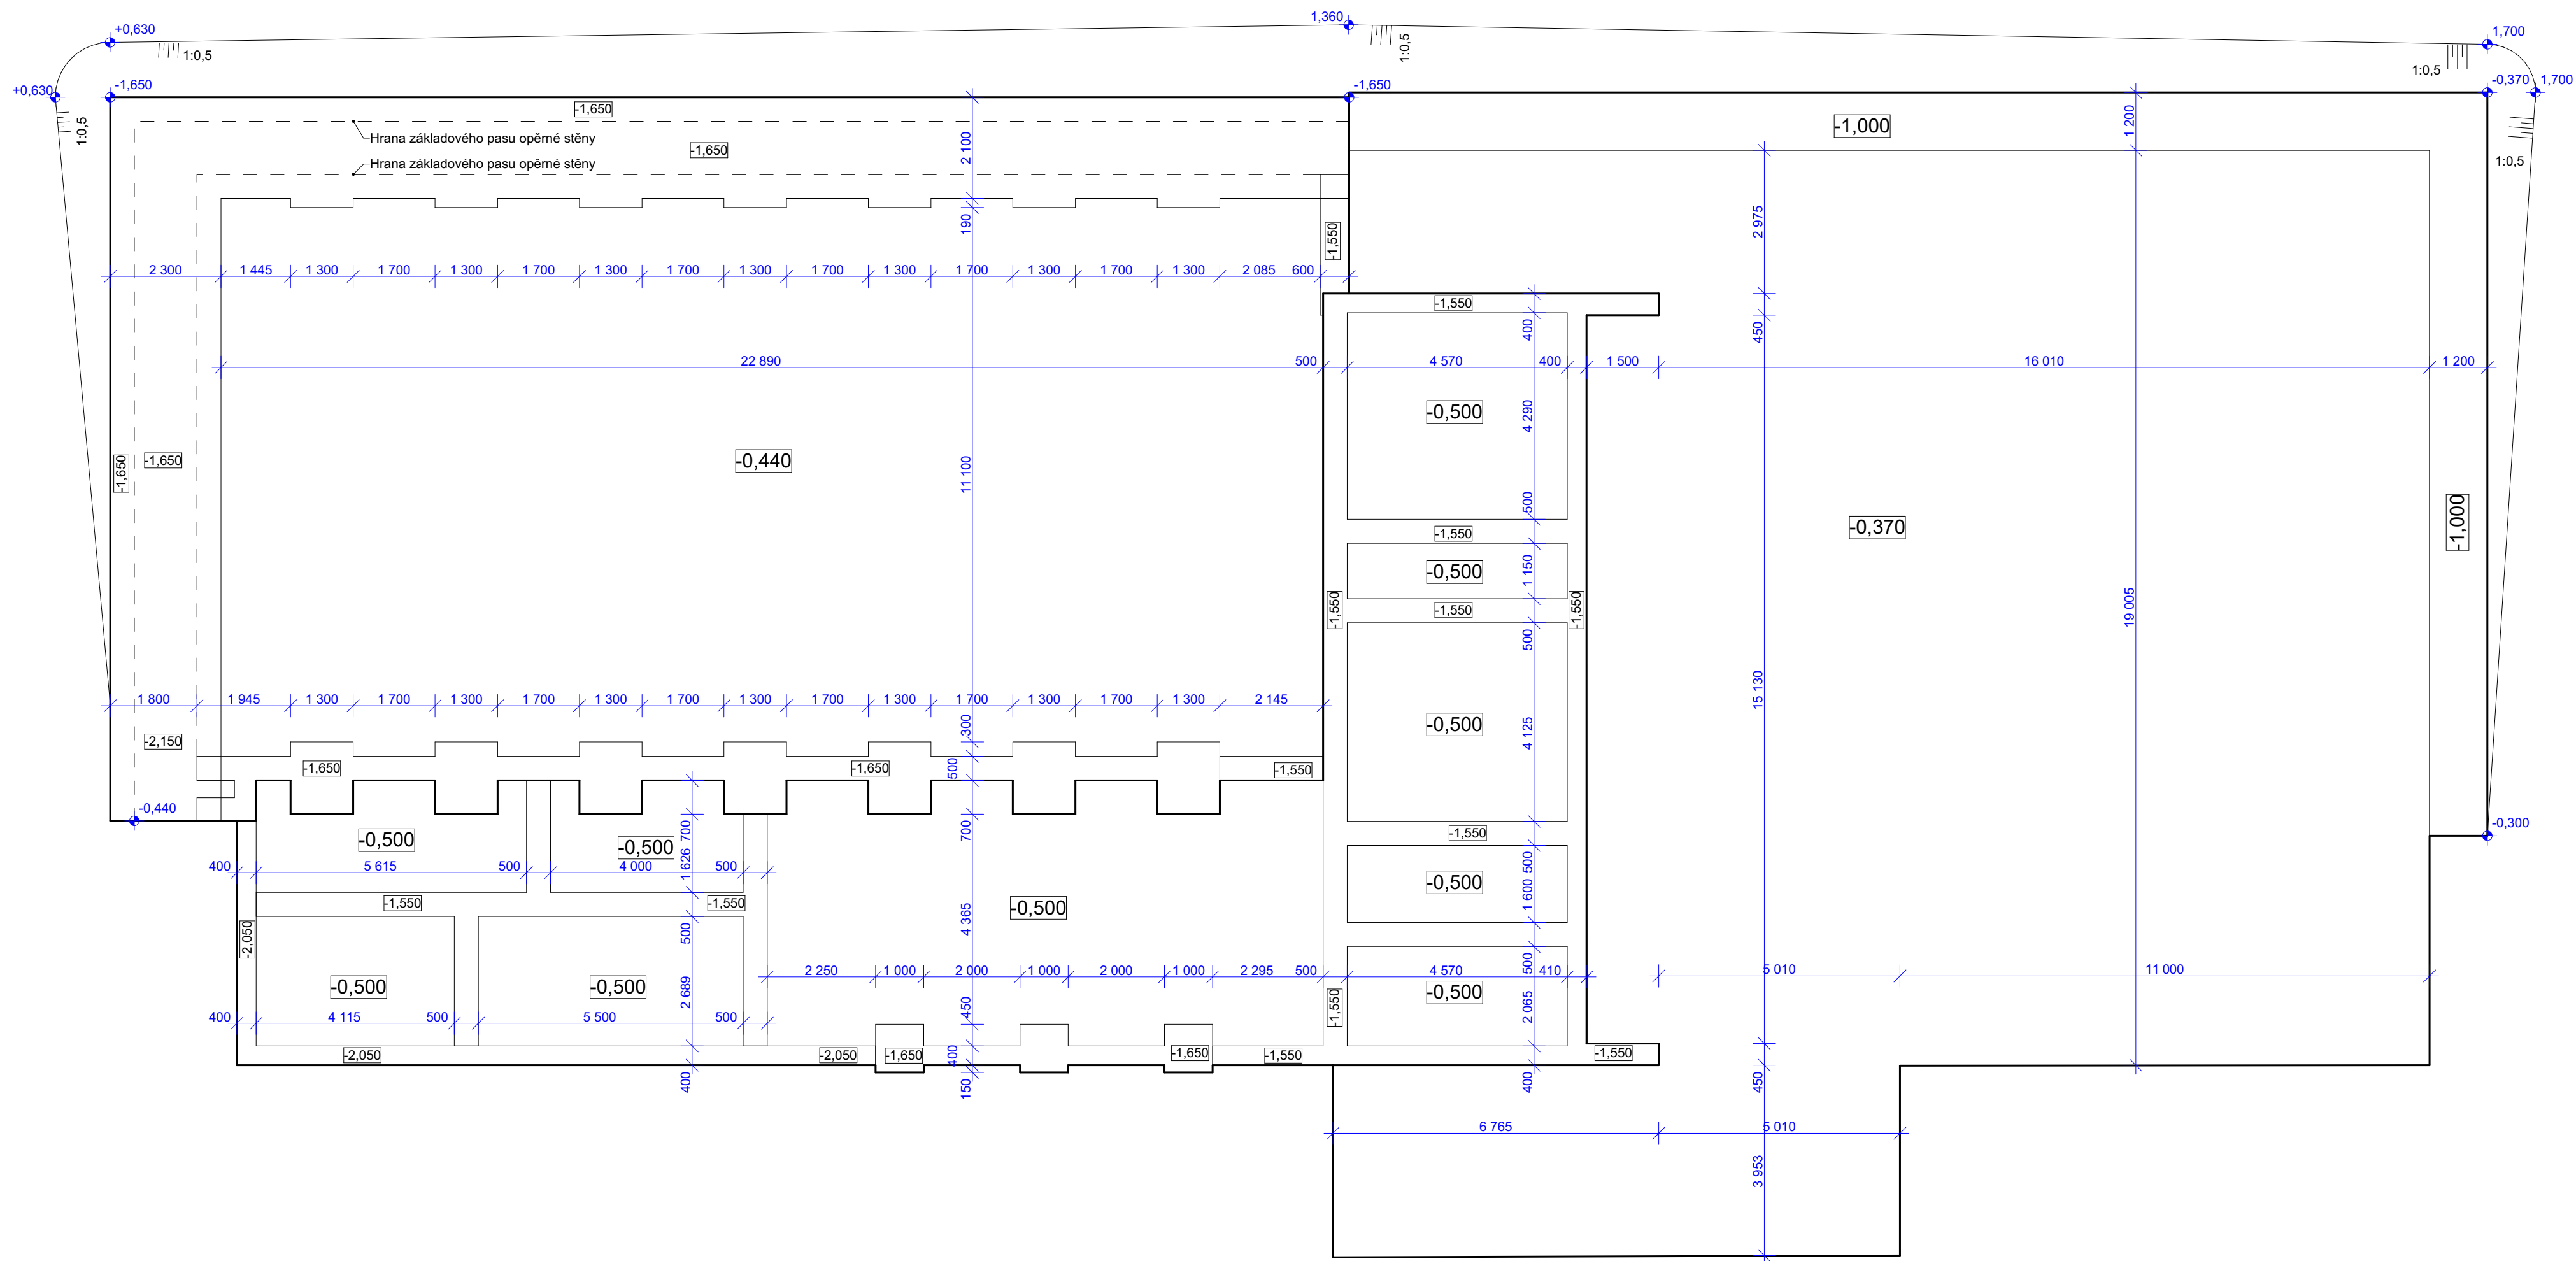

SPORTOVNÍ HALA BORDOVICE		Tel. 556749288	
INVESTOR	Obec Bordovice, Bordovice 130, 744 01 Bordovice	GSM 731450100	
VYPRACOVAL	Ing. Arch. Tomáš Kudělka, Ing. Martin Plešek	www.kudelka.cz	
PROJEKT	Architektonická kancelář IČ: 730 39 179 Ing. Arch. Tomáš Kudělka, Kunín 104, 742 53 Kunín	09-2017	
OBSAH	VÝKRES VÝKOPŮ	M 1:100 D15	