




STOKA A (TLAKOVÁ)

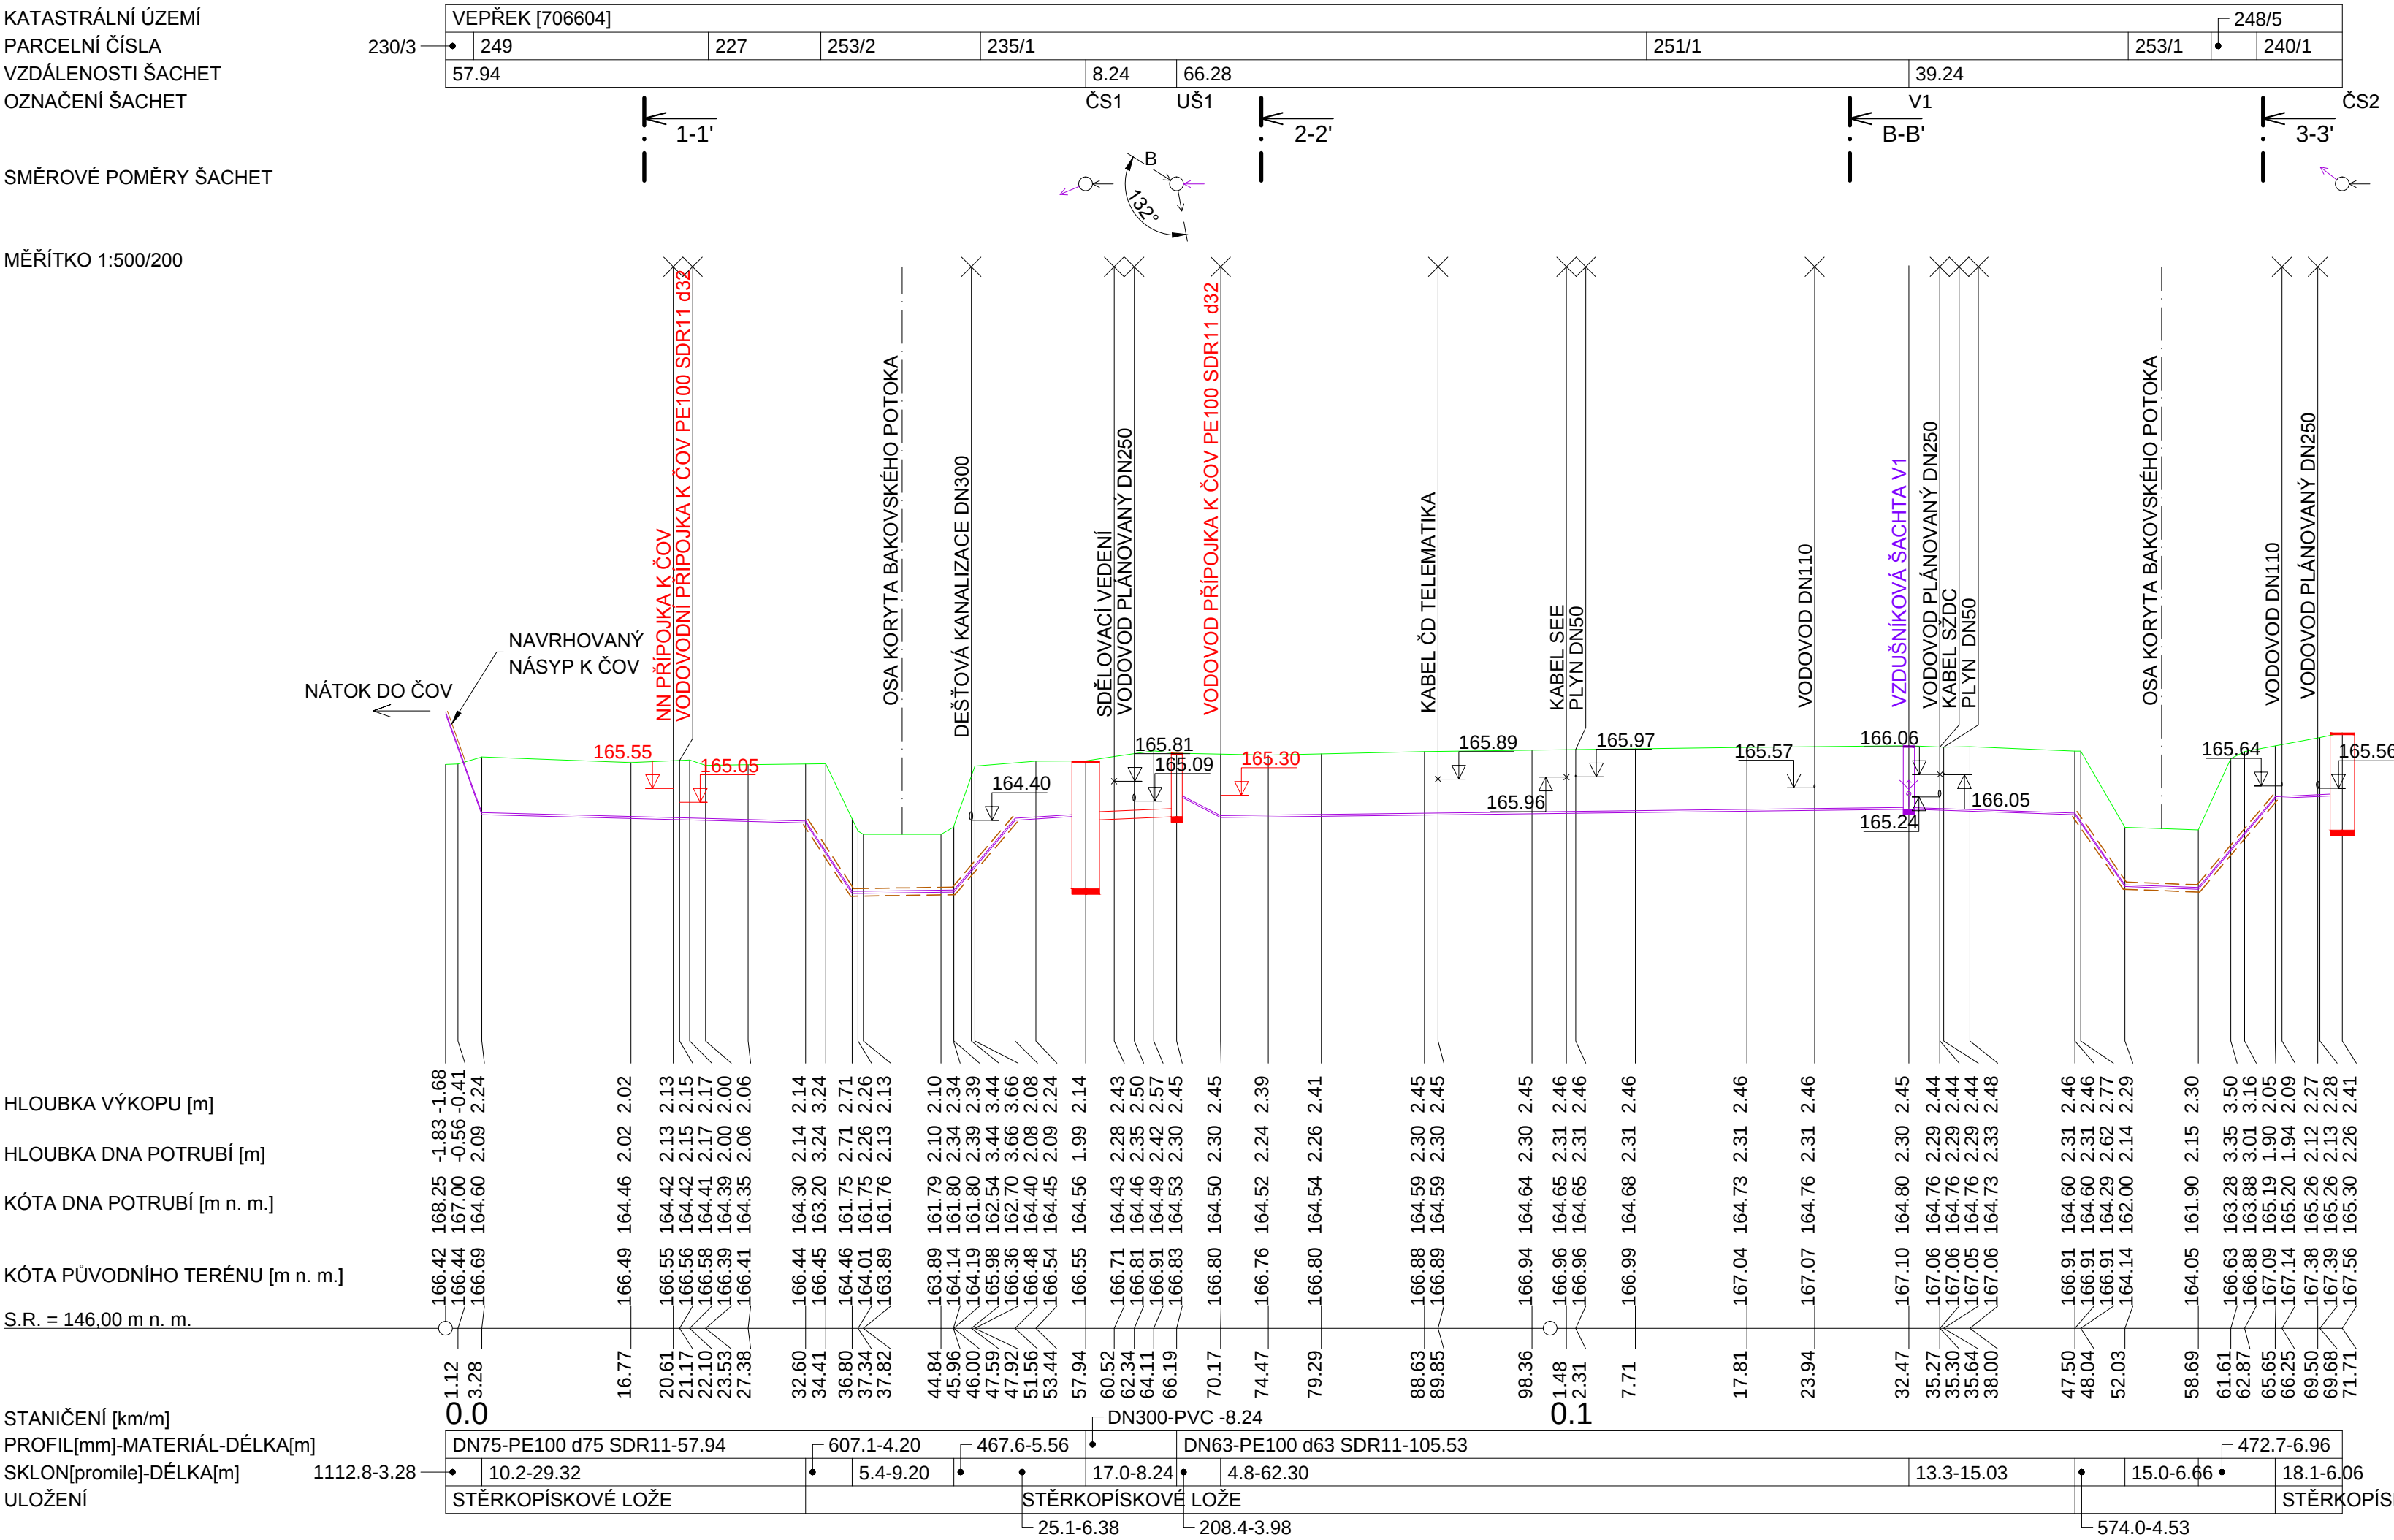


STOKA A-1

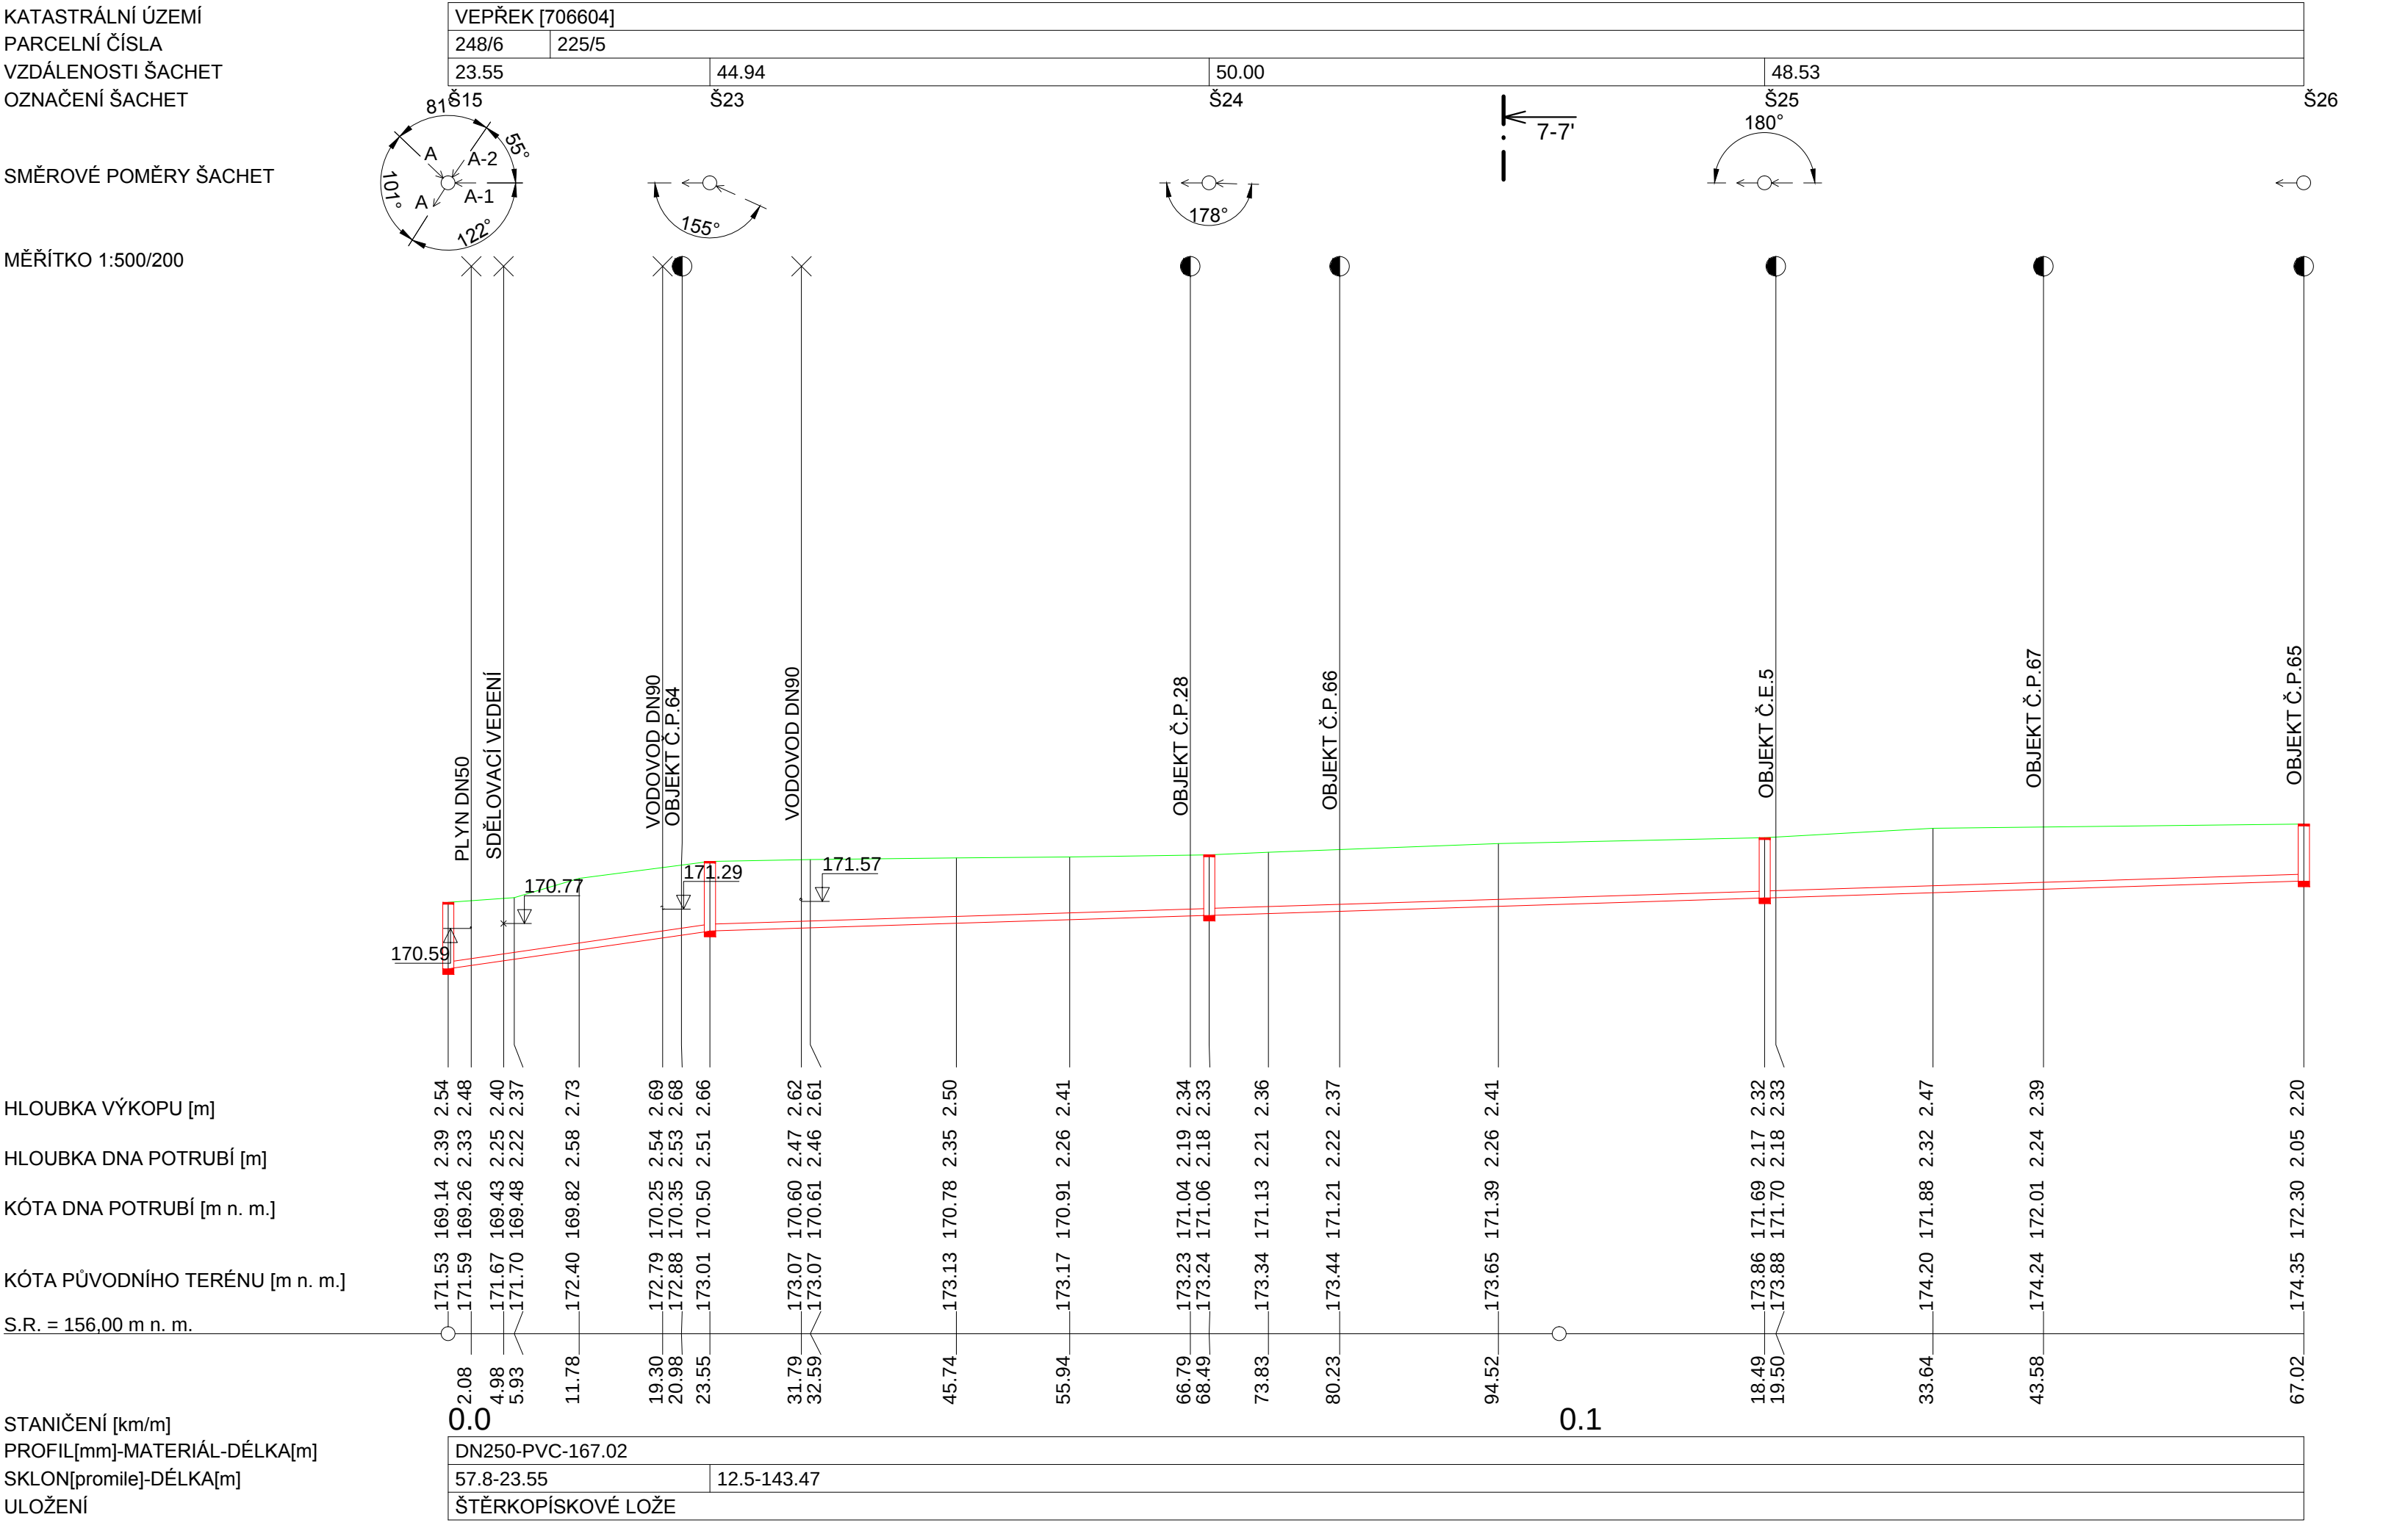

STOKA A (GRAVITAČNÍ)

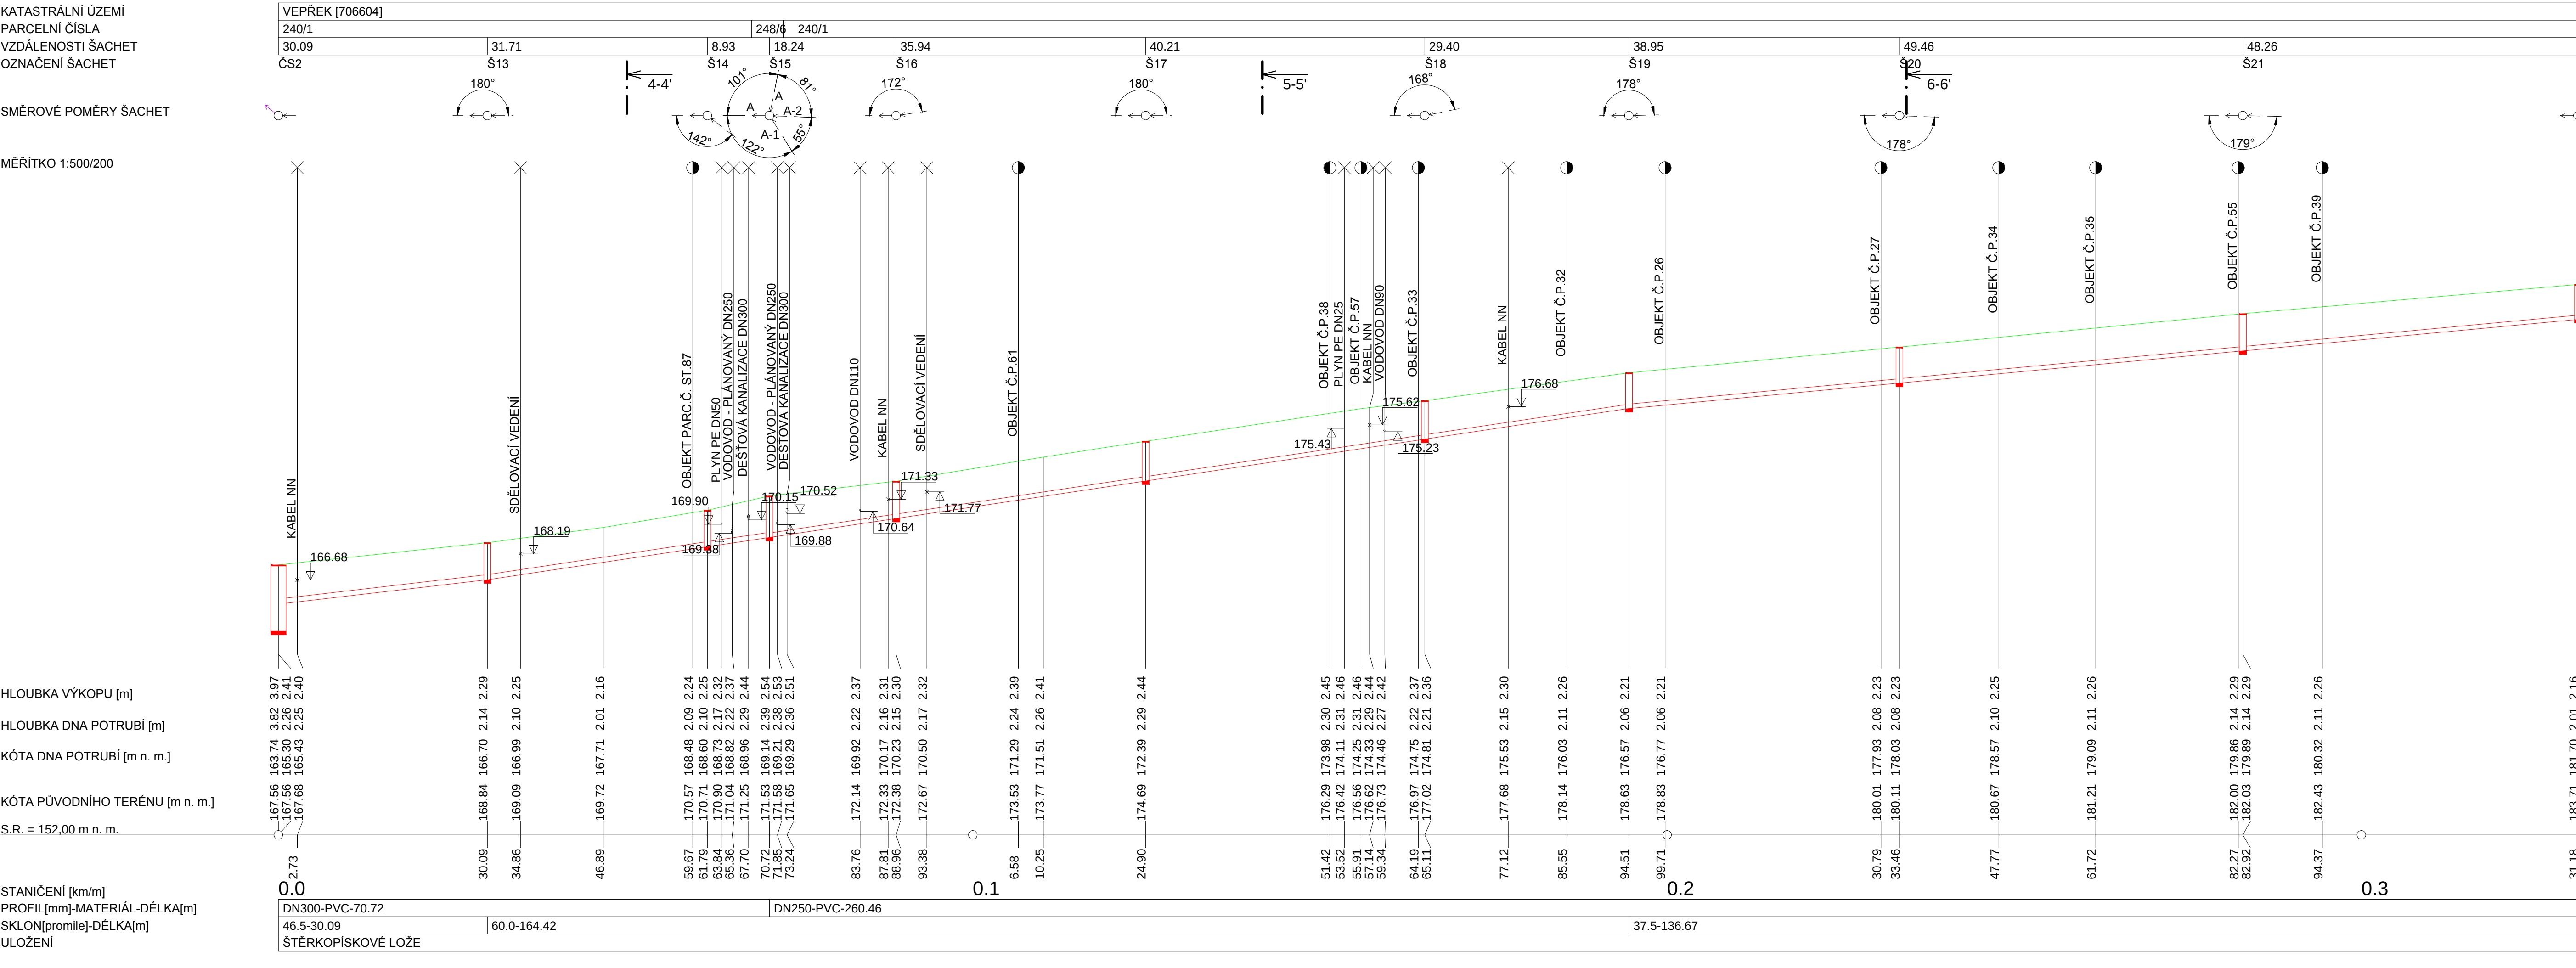

STOKA A-2

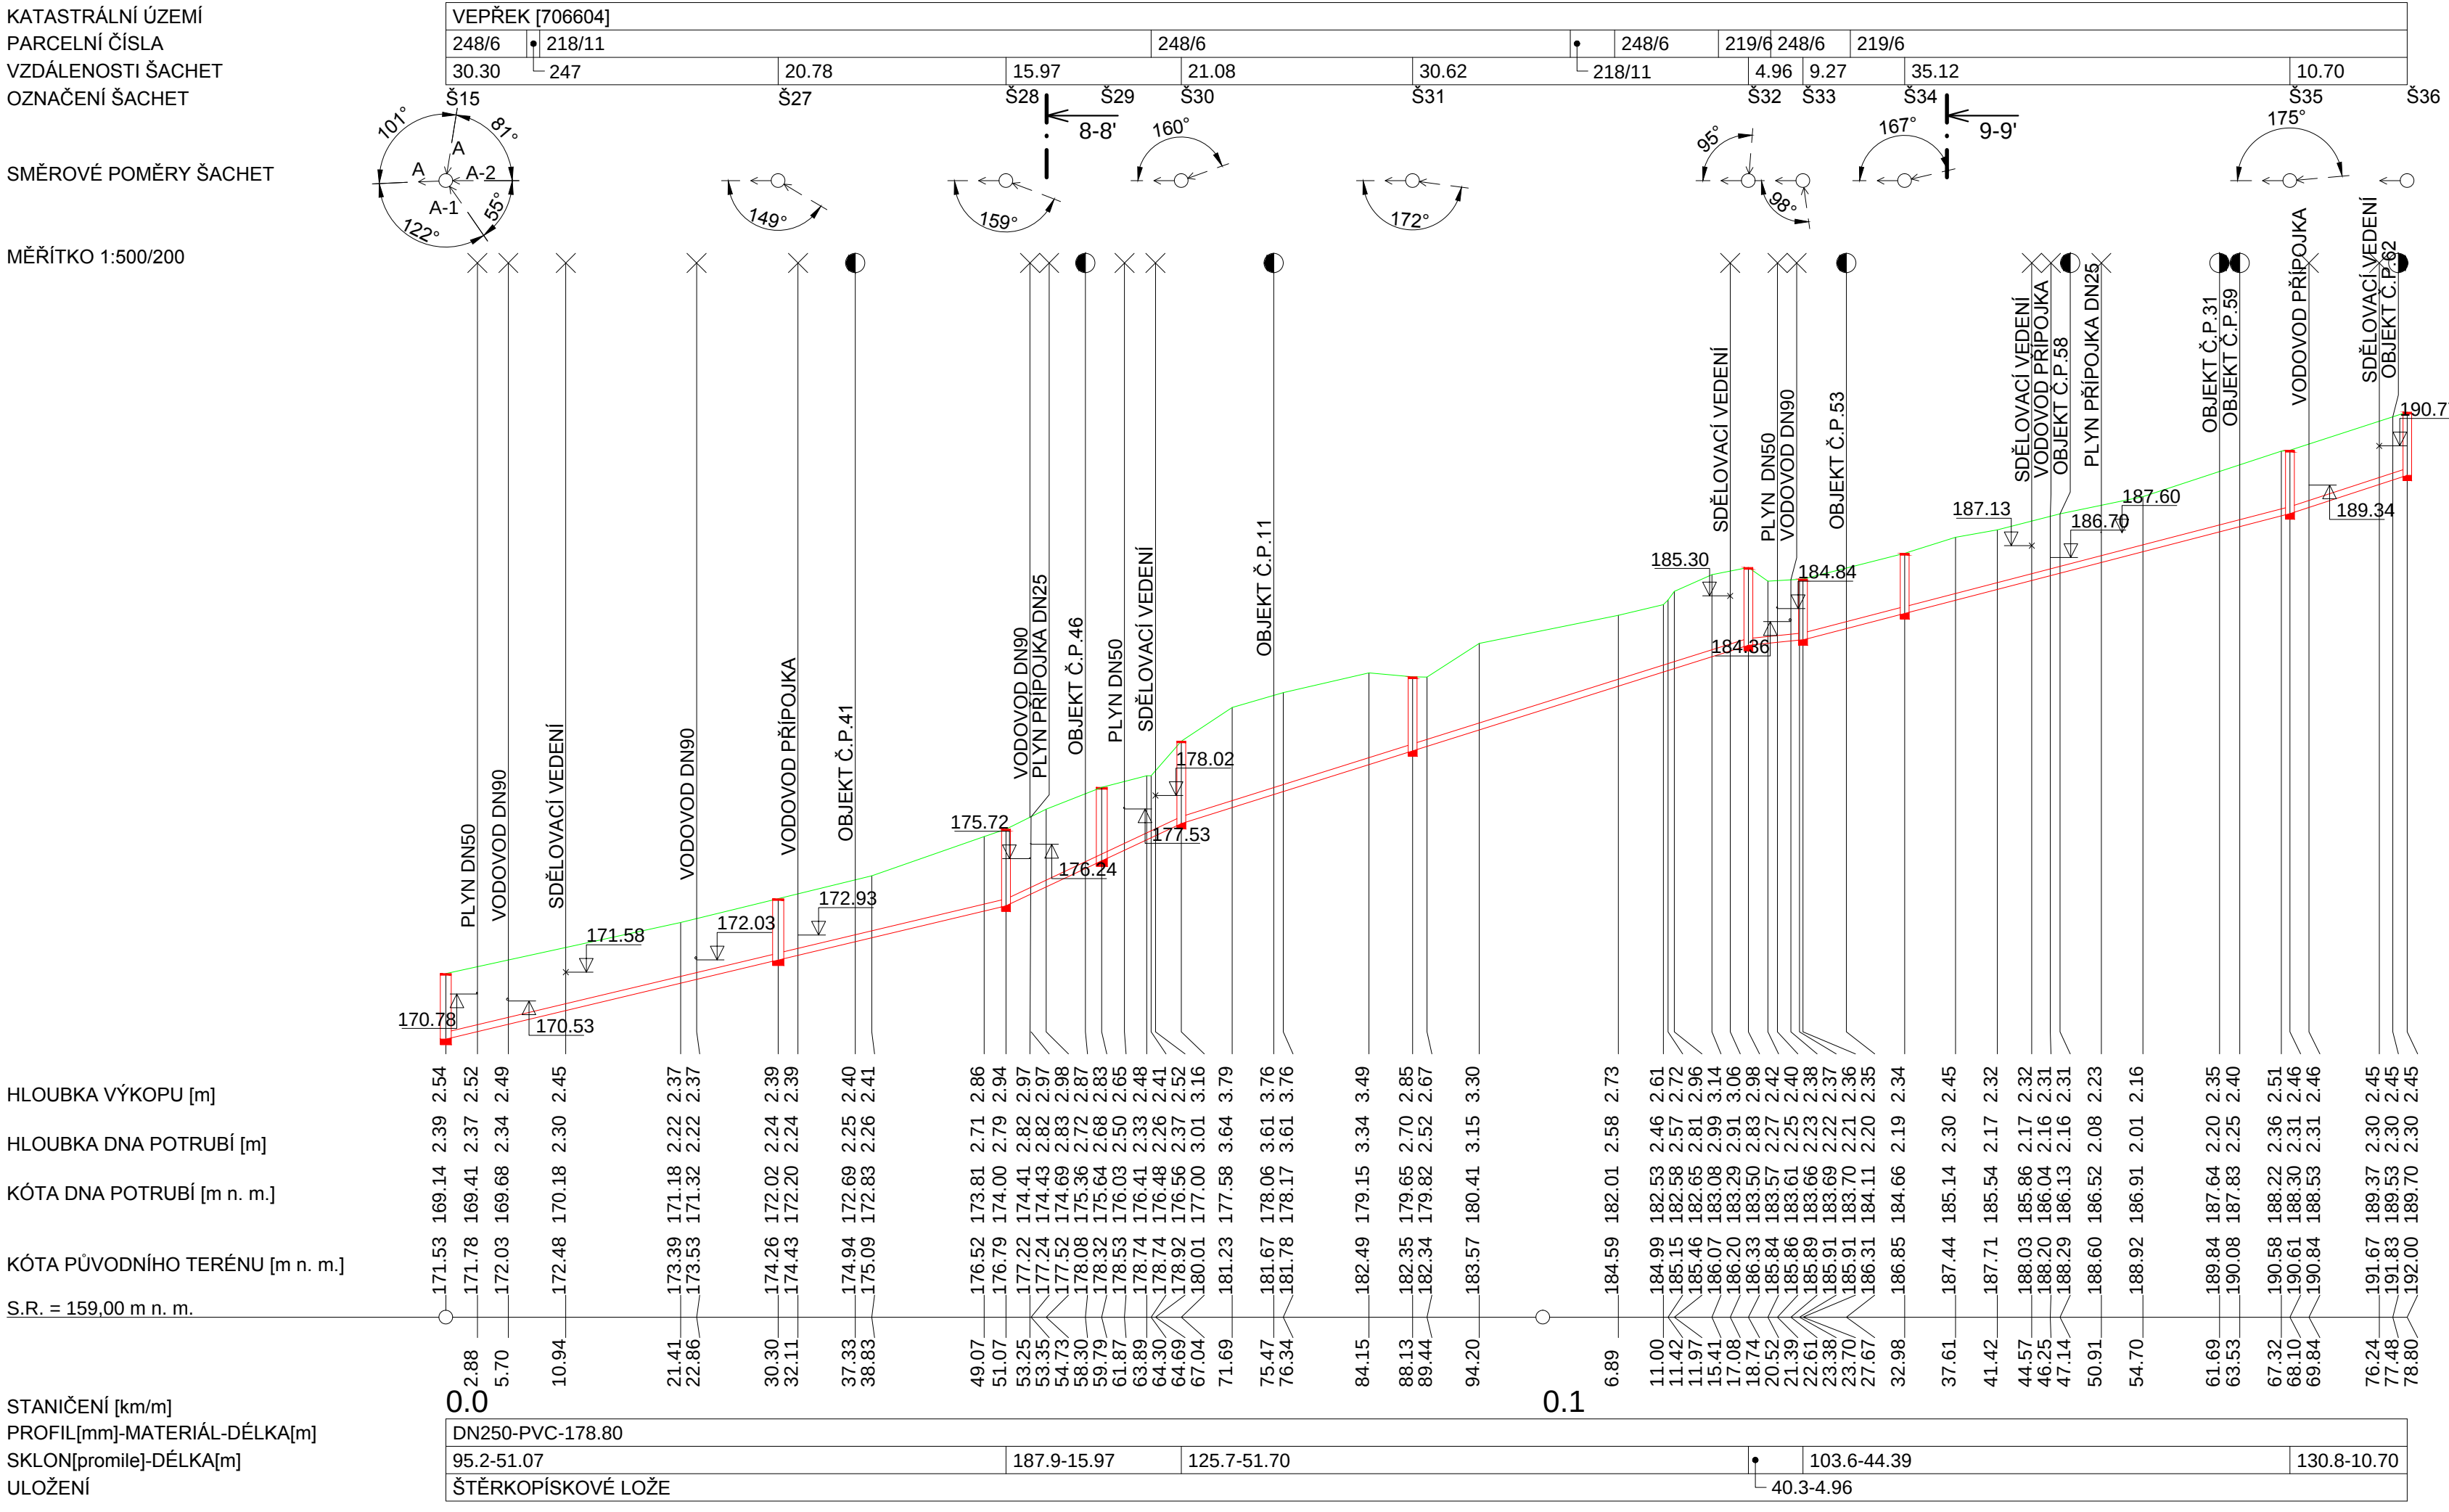

- LEGENDA:
- POTRUBÍ TLAKOVÉ SPLAŠKOVÉ KANALIZACE
 - POTRUBÍ GRAVITAČNÍ SPLAŠKOVÉ KANALIZACE
 - PŮVODNÍ TERÉN
 - CHRAŇNÍKA POTRUBÍ
 - 850/3 ČÍSLO POZEMKU DLE KN
 - 10x3 PROPLACHOVACÍ SOUPRAVA
 - VZDUŠNÍKOVÁ ŠACHTA
 - Š REVIZNÍ ŠACHTA Ø1000
 - Š REVIZNÍ ŠACHTA Ø800
 - UŠ UKLIDŮVACÍ ŠACHTA
 - ČS ČERPAČÍ STANICE
 - × KRÍŽENÍ SE SÍTĚMI TECHNICKÉ INFRASTRUKTURY
 - KANALIZAČNÍ PŘÍPOJKA - PRAVÁ
 - KANALIZAČNÍ PŘÍPOJKA - LEVÁ

POZNÁMKY:

- HLOUBKY ULOŽENÍ STÁVAJÍCÍCH SÍTÍ BYLY VYNEŠENY DLE ČSN 73 6005, SKUTEČNÁ HLOUBKA ULOŽENÍ NEBYLA PROVĚZOVATELEM SÍTÍ SLEHNA
- HLOUBKA POTRUBÍ DEŠŤOVÉ KANALIZACE BYLA VYNEŠENA NA ZÁKLADĚ MÍSTNÍHO ŠETŘENÍ PROVEDENÉHO ZPRACOVATELEM TĚTO PD
- HLOUBKA PLANKOVANÉHO VODOVODU BYLA ODEČTENÁ Z PODÉLNÉHO PROFILU PROJEKČNÍ KANCELÁŘE D-PLUS PROJEKTOVÁ A INŽENYRSKÁ s. s., DATUM 07/2017, STUPEŇ PD DPS
- VEŠKERÉ TRASY SÍTÍ VYTVOŘENÉ TRAS PŘÍPOJKA MUSÍ BYT PŘED STAVBOU VYTVOŘENY

Výškový systém Bpv

Soudradnicový systém S-JTSK

Objekt Obec Nová Ves, Nová Ves 154, 277 52 Nová Ves	Číslo zakázky 1563_3_VHS	VHS PROJEKT s.r.o. www.vhsprojekt.cz tel.: 775922074 IČ: 03508684 Zlínčova 144, 278 01 Kralupy nad Vltavou Kancelář - budova HECKL Předměstí 153, 278 01 Kralupy n. Vlt.	
Objednatel Ing. Martin Jakoubek, AI 0008590	Kontrola Ing. Hana Písová, AI 0013277	Objekt SPLAŠKOVÁ KANALIZACE A ČOV - VEPŘEK DPS - Dokumentace pro provádění stavby	Podíl formátu 12 x A4
Návrh Filip Soudek	Výpočet Filip Soudek	Číslo přílohy 1:500/200	Číslo přílohy D.b.a.
Číslo dokumentace IO 01 PODÉLNÉ PROFILY - LIST Č.1			