




ŘEZ 1-1'
STOKA A - TLAKOVÁ ČÁST
STAN. 17,99 m

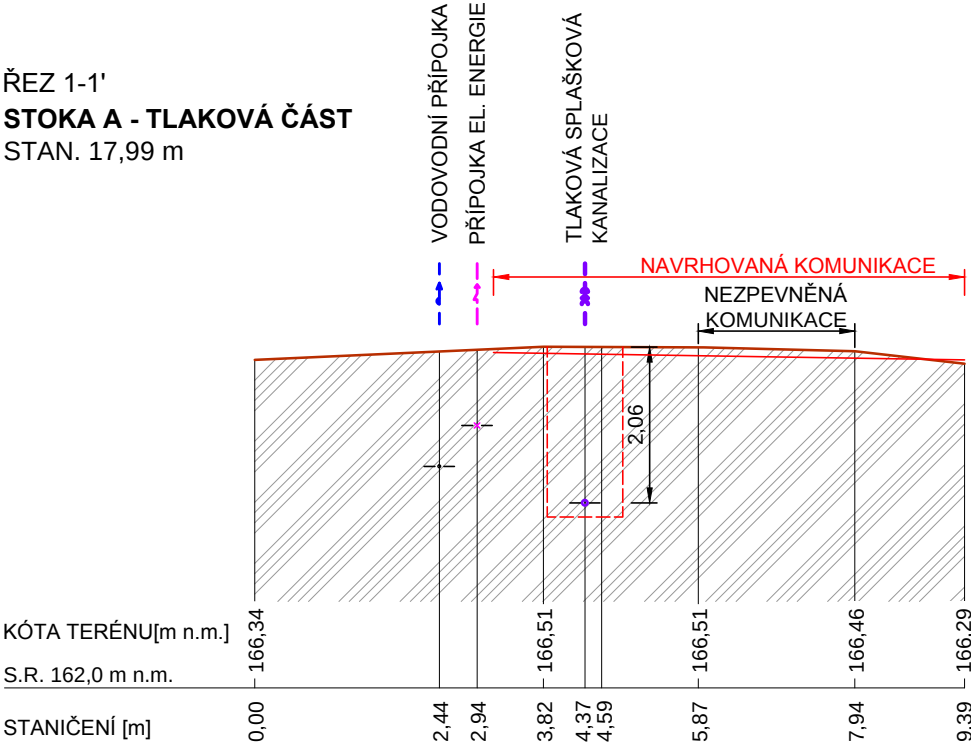


ŘEZ 2-2'
STOKA A - TLAKOVÁ ČÁST
STAN. 73,85 m

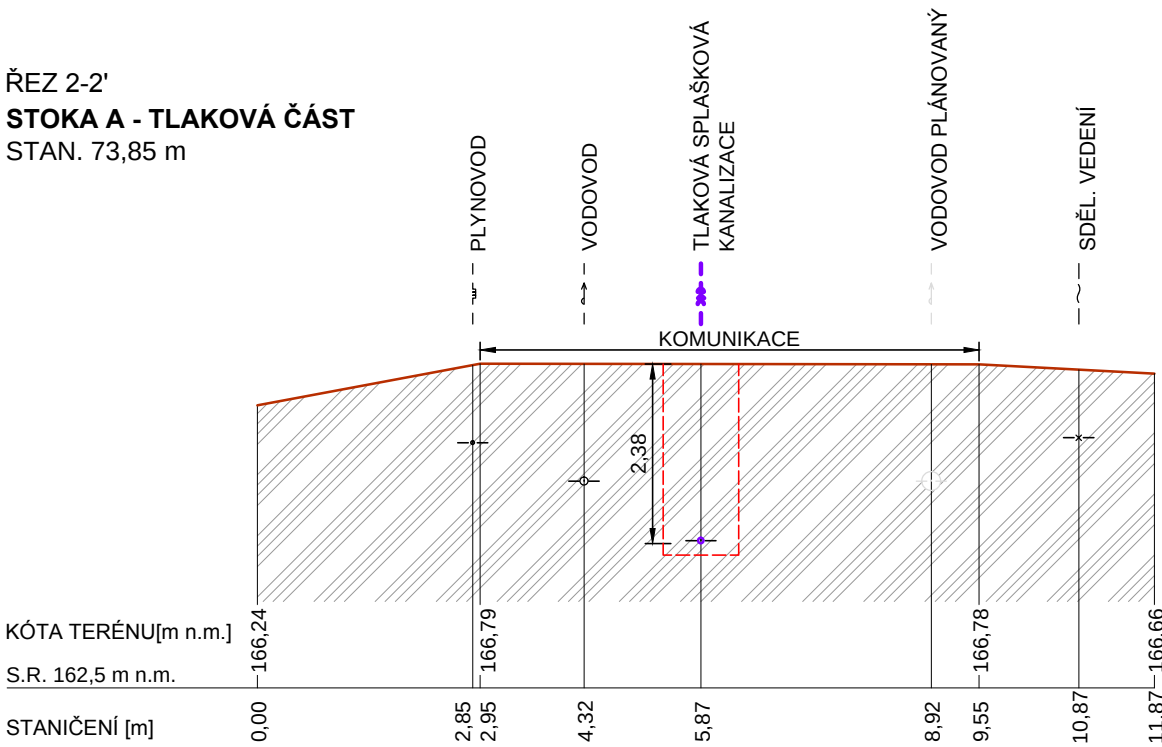


ŘEZ 3-3'
STOKA A - TLAKOVÁ ČÁST
STAN. 164,54 m

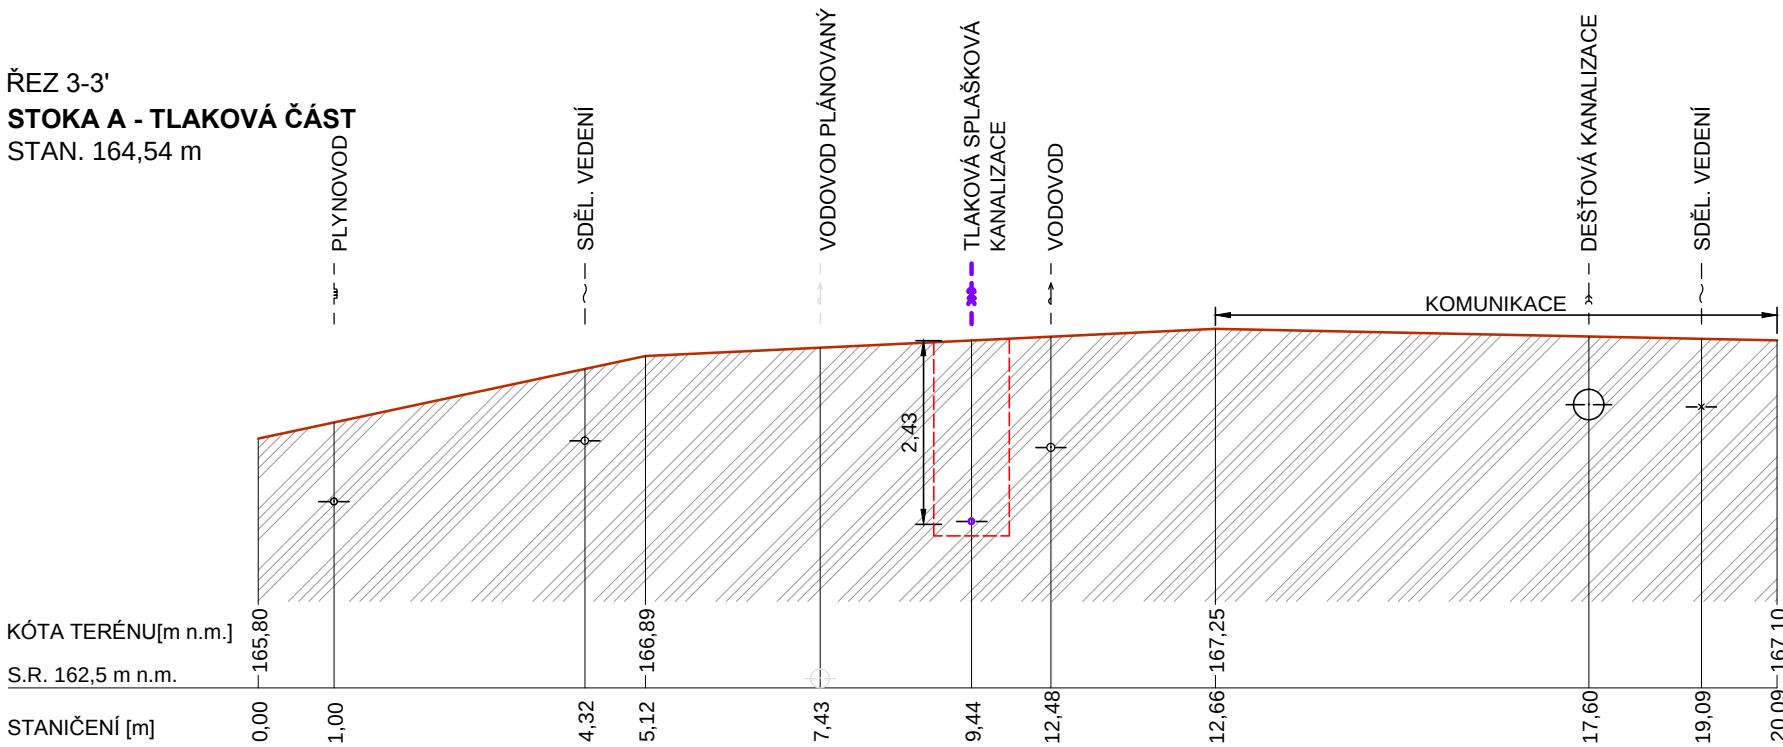


ŘEZ 4-4'
STOKA A - GRAVITAČNÍ ČÁST
STAN. 50,19 m

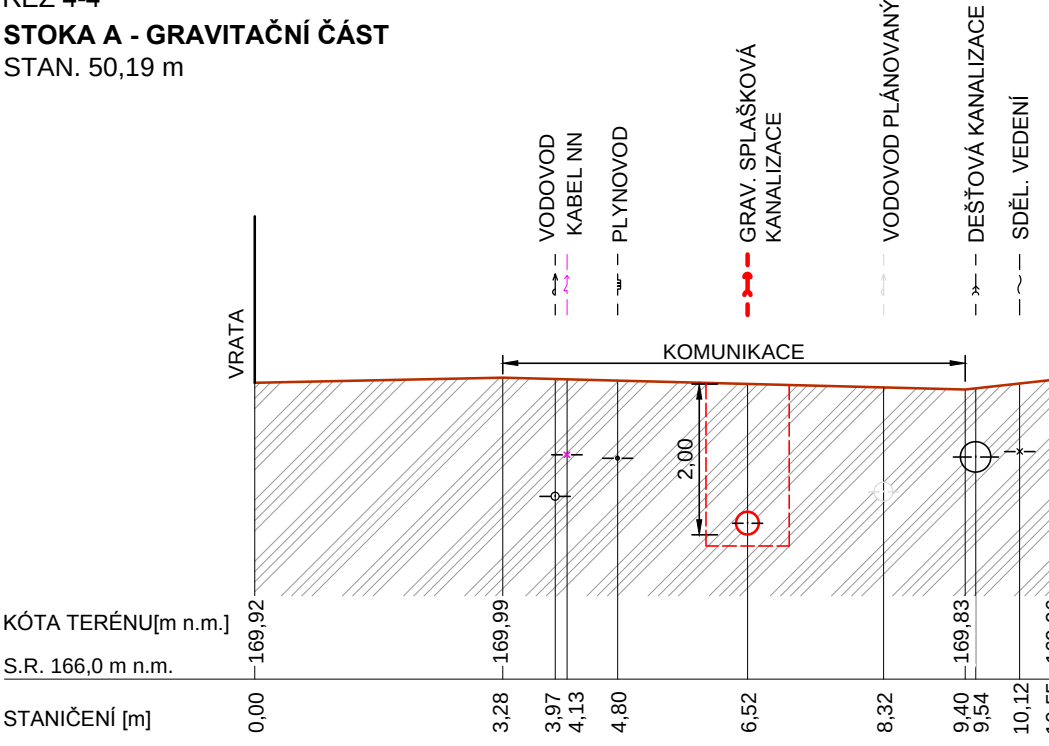


ŘEZ 5-5'
STOKA A - GRAVITAČNÍ ČÁST
STAN. 141,70 m

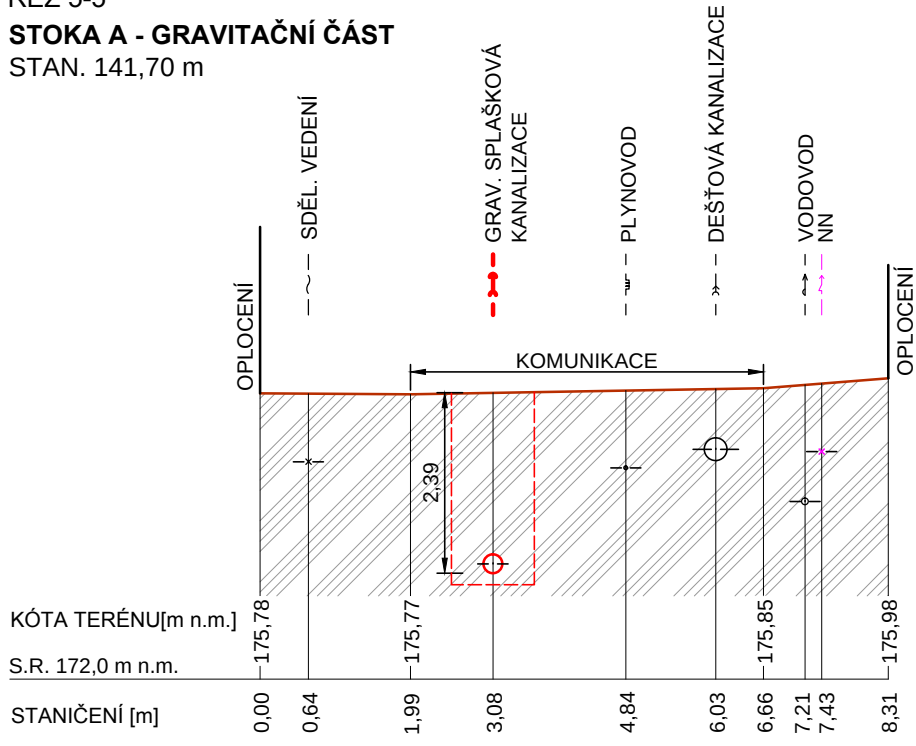


ŘEZ 6-6'
STOKA A - GRAVITAČNÍ ČÁST
STAN. 234,47 m

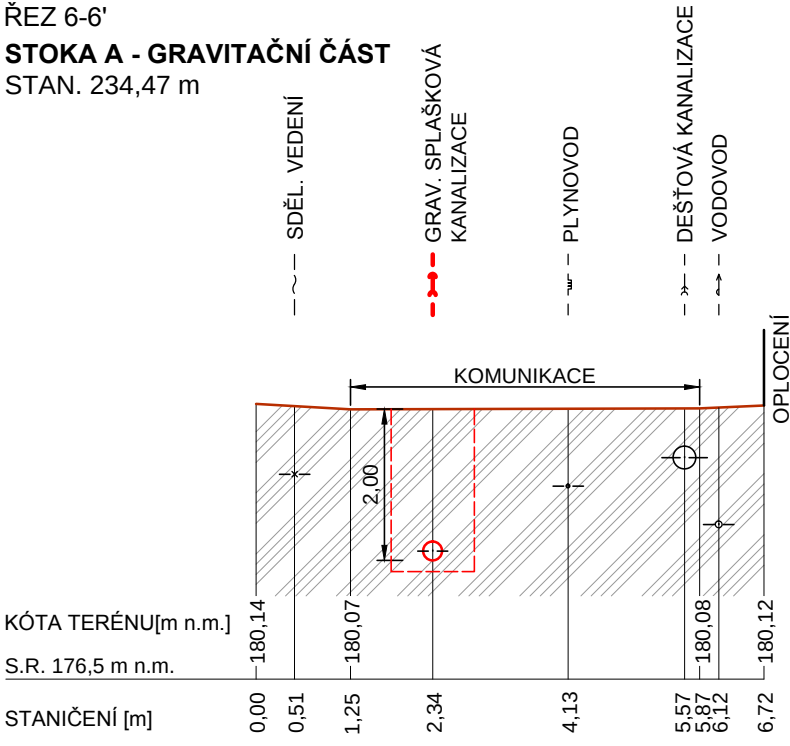


ŘEZ 7-7'
STOKA A-1
STAN. 95,00 m

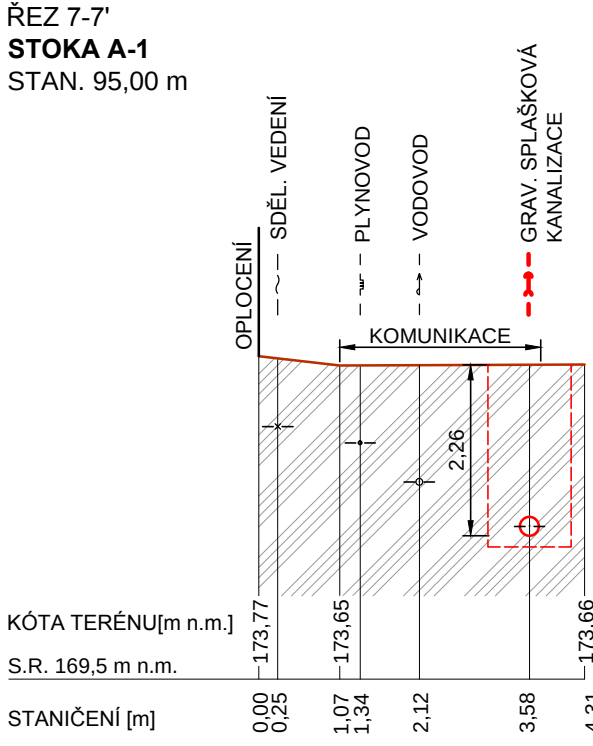


ŘEZ 8-8'
STOKA A-2
STAN. 54,76 m

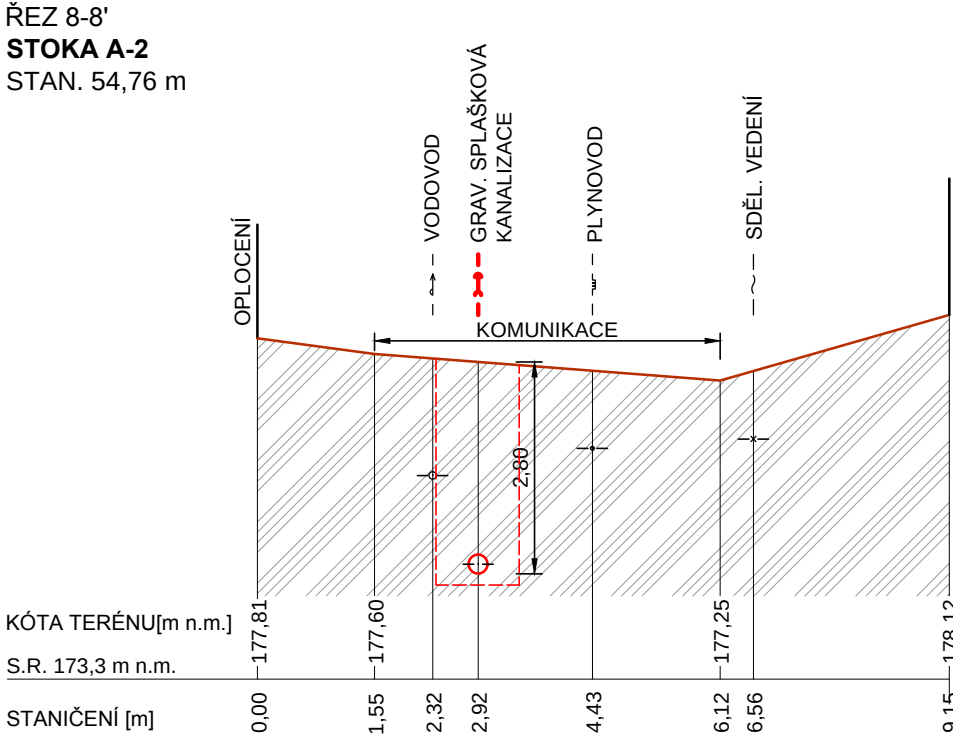


ŘEZ 9-9'
STOKA A-2
STAN. 136,83 m

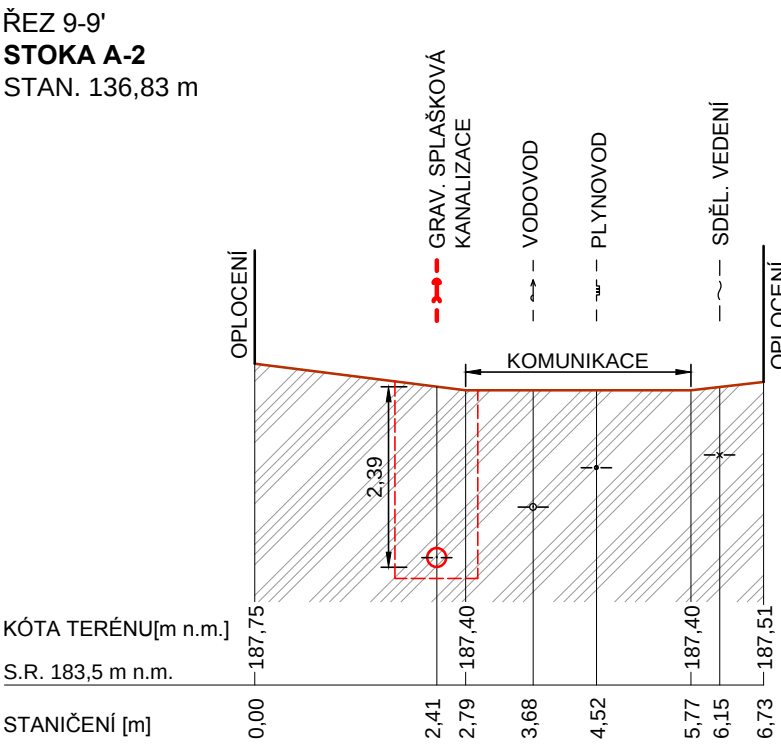


ŘEZ 10-10'
STOKA B
STAN. 25,67 m

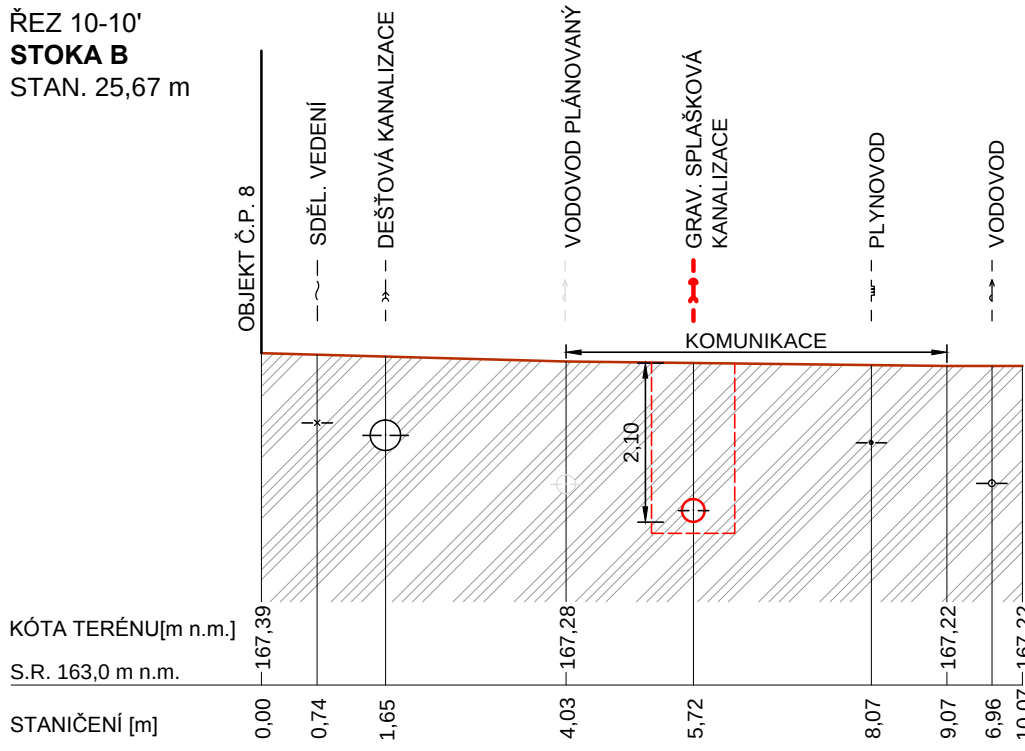


ŘEZ 11-11'
STOKA B
STAN. 101,00 m

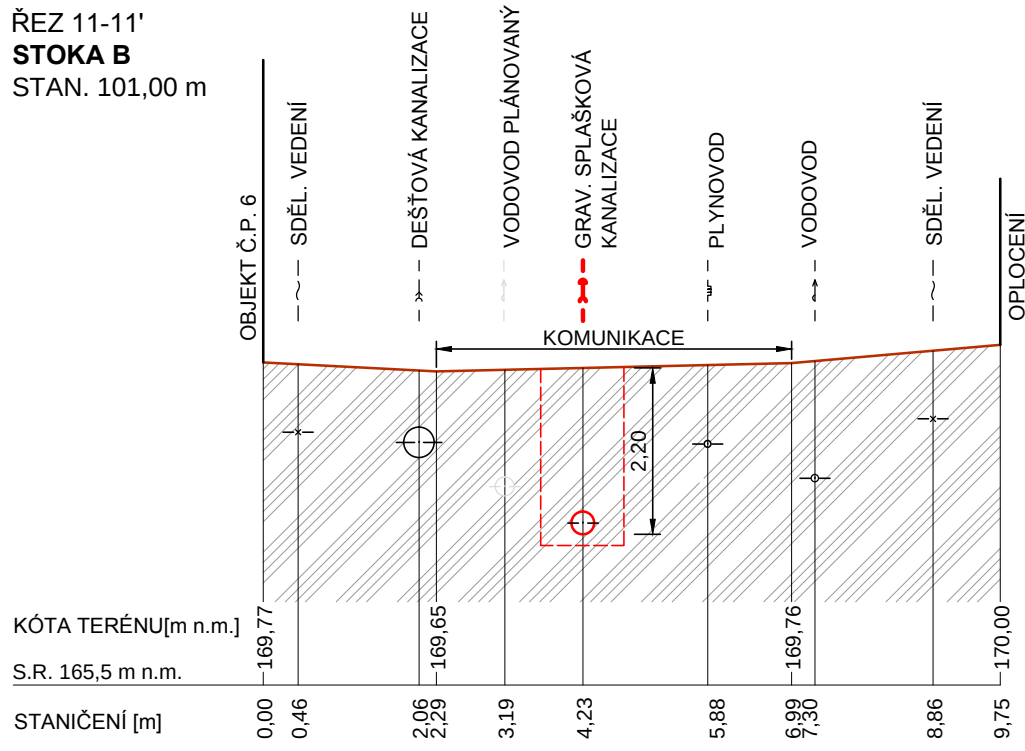


ŘEZ 12-12'
STOKA B
STAN. 173,89 m

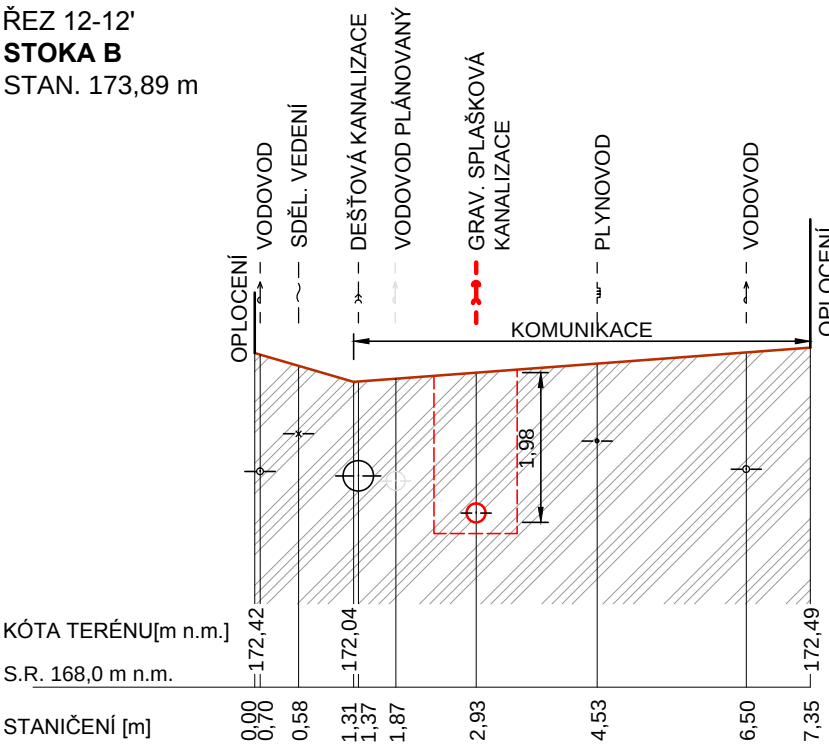


ŘEZ 13-13'
STOKA B-1
STAN. 13,38 m

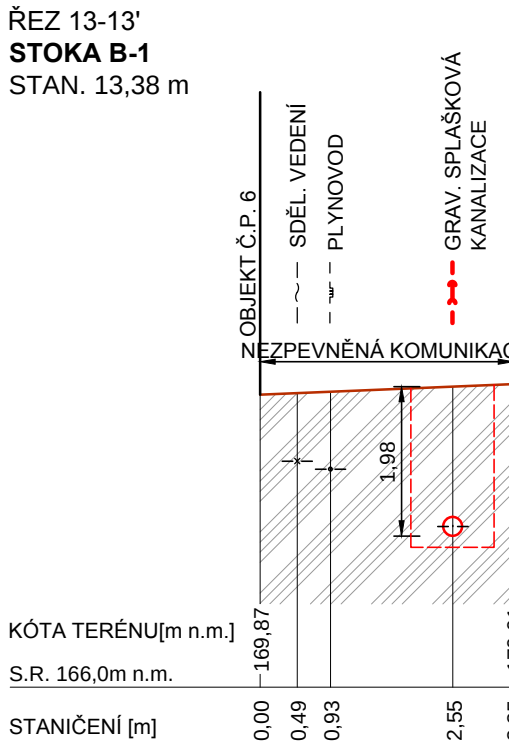


ŘEZ 14-14'
STOKA B-2
STAN. 14,82 m

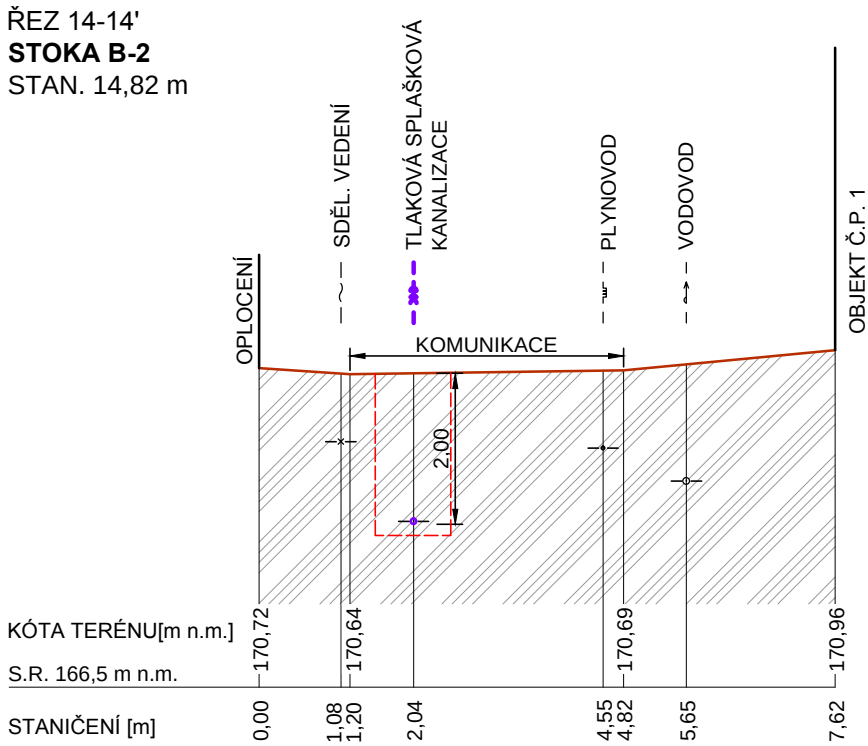

ŘEZ 15-15'
STOKA B-2
STAN. 46,45 m

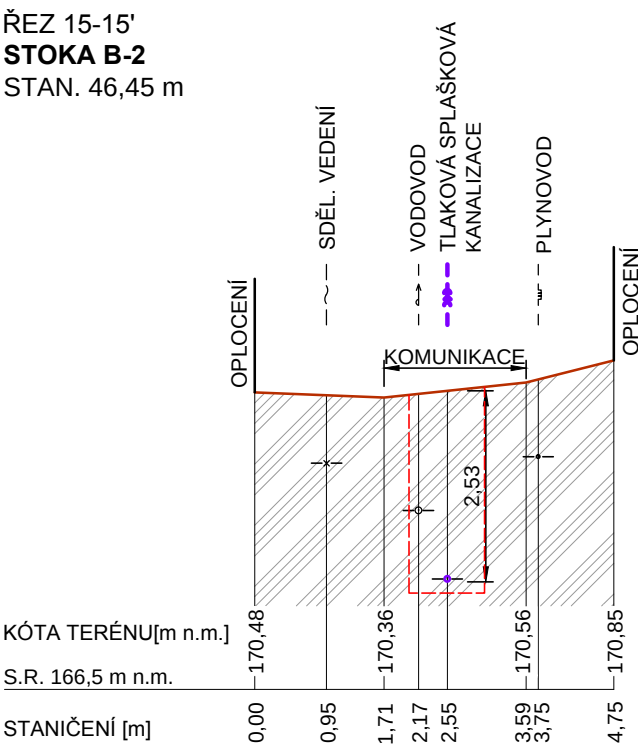

ŘEZ 16-16'
STOKA B-3
STAN. 48,75 m

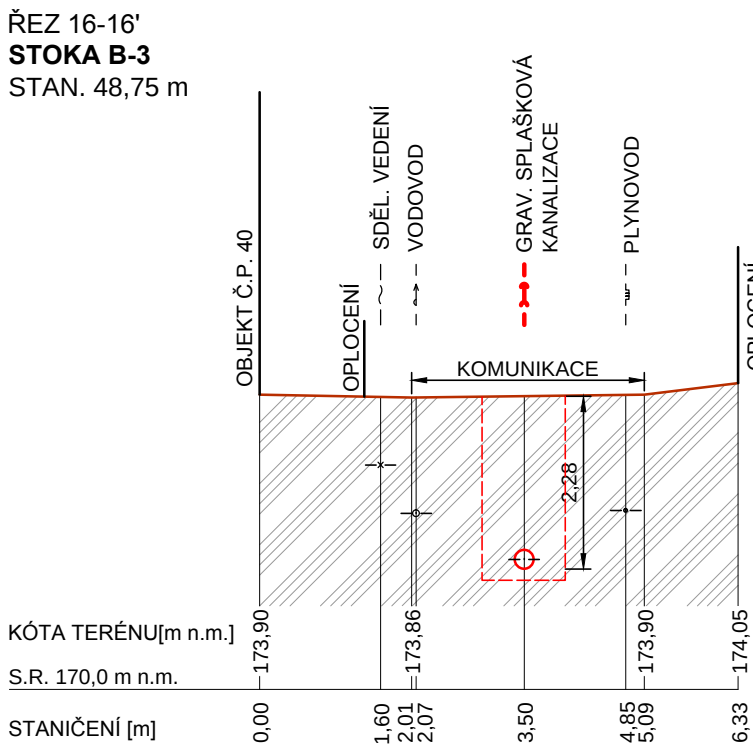

LEGENDA:

NOVÉ NAVRŽENÉ SÍTĚ TI:

- GRAVITAČNÍ SPLAŠKOVÁ KANALIZACE
- TLAKOVÁ SPLAŠKOVÁ KANALIZACE
- VODOVODNÍ PŘÍPOJKA
- PŘÍPOJKA ELEKTRICKÉ ENERGIE

STÁVAJÍCÍ SÍTĚ TI:

- PLYN
- VODOVOD
- PLÁNOVANÝ VODOVOD (ING. BAUEROVÁ - D-PLUS PROJEKTOVÁ A INŽENÝRSKÁ a.s., DATUM 07/2017, STUPĚN DPS)
- DEŠŤOVÁ KANALIZACE
- SDĚLOVACÍ VEDENÍ

POZNÁMKY:

- HLOUBKY ULOŽENÍ STÁVAJÍCÍCH SÍTÍ BYLY VYNESENY DLE ČSN 73 6005, SKUTEČNÁ HLOUBKA ULOŽENÍ NEBYLA PROVOZOVATELEM SÍTÍ SDĚLENA.
- HLOUBKA POTRUBÍ DEŠŤOVÉ KANALIZACE BYLA VYNESENA NA ZÁKLADĚ MÍSTNÍHO ŠETŘENÍ PROVEDENÉHO ZPRACOVATELEM TĚTO PD.
- HLOUBKA PLÁNOVANÉHO VODOVODU BYLA ODEČTENÁ Z PODÉLNÉHO PROFILU PROJEKČNÍ KANCELÁŘE D-PLUS PROJEKTOVÁ A INŽENÝRSKÁ a.s., DATUM 07/2017, STUPĚN PD DPS.
- VEŠKERÉ TRASY SÍTÍ VČETNĚ TRAS PŘÍPOJEK MUSÍ BÝT PŘED STAVBOU VYTÝČENY.

Výškový systém Bpv

Souřadnicový systém S-JTSK

Ověřeno:	Obec Nová Ves, Nová Ves 154, 277 52 Nová Ves	Číslo zakázky:	1563_3_VHS
Odpovědný projektant:	Ing. Martin Jakoubek, AI 0008590	Kontroloval:	Ing. Hana Píšová, AI 0013277
Nevrhl:	Filip Soudek	Vypracoval:	Filip Soudek
Název a úkol díla:	SPLAŠKOVÁ KANALIZACE A ČOV - VEPŘEK DPS - Dokumentace pro provádění stavby		
Část dokumentace:	IO 01 KOORDINAČNÍ PŘÍČNÉ ŘEZY		
Datum:	říjen 2017	Podobí formátu:	6 x A4
Měřítko:	1:100	Číslo přílohy:	D.b.f.