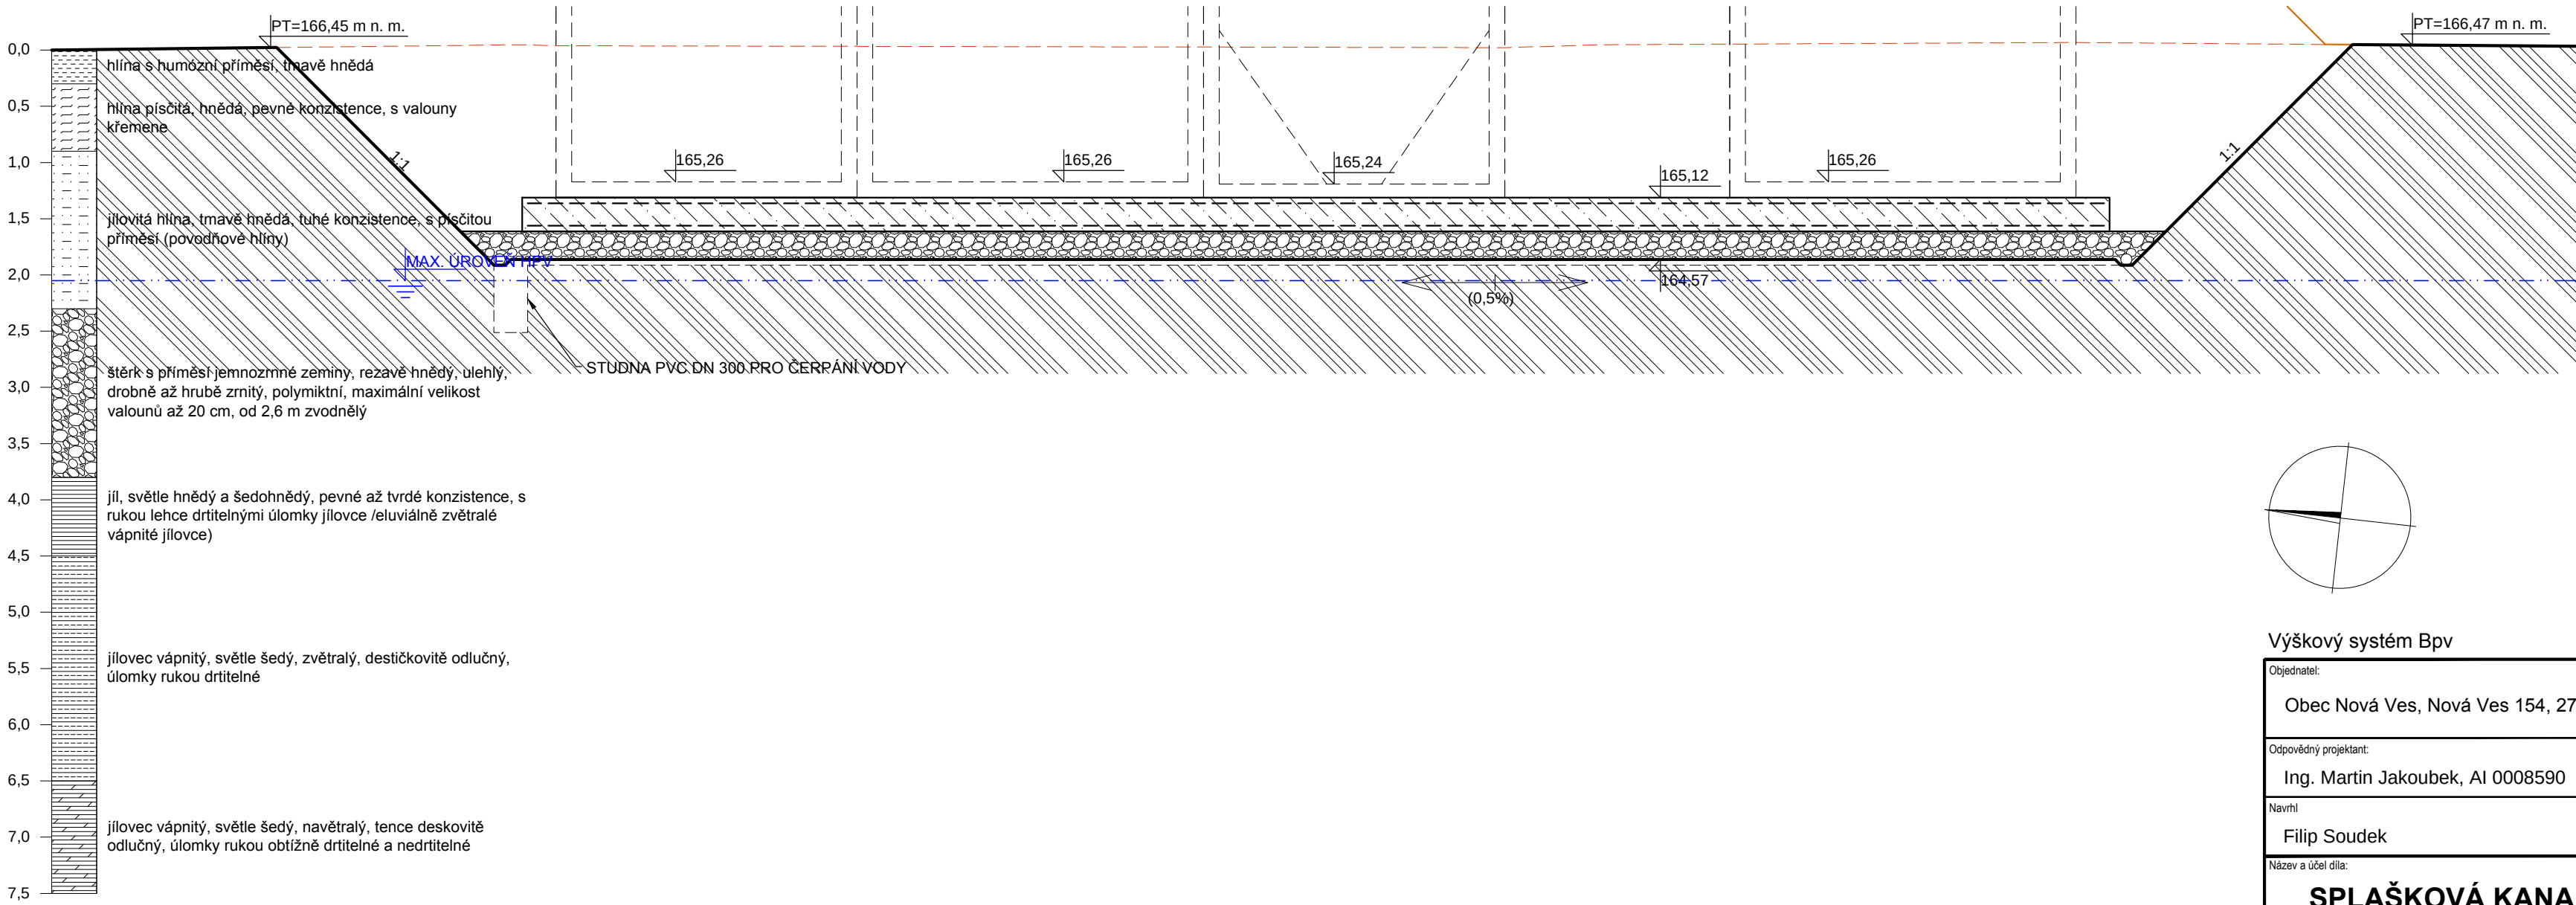
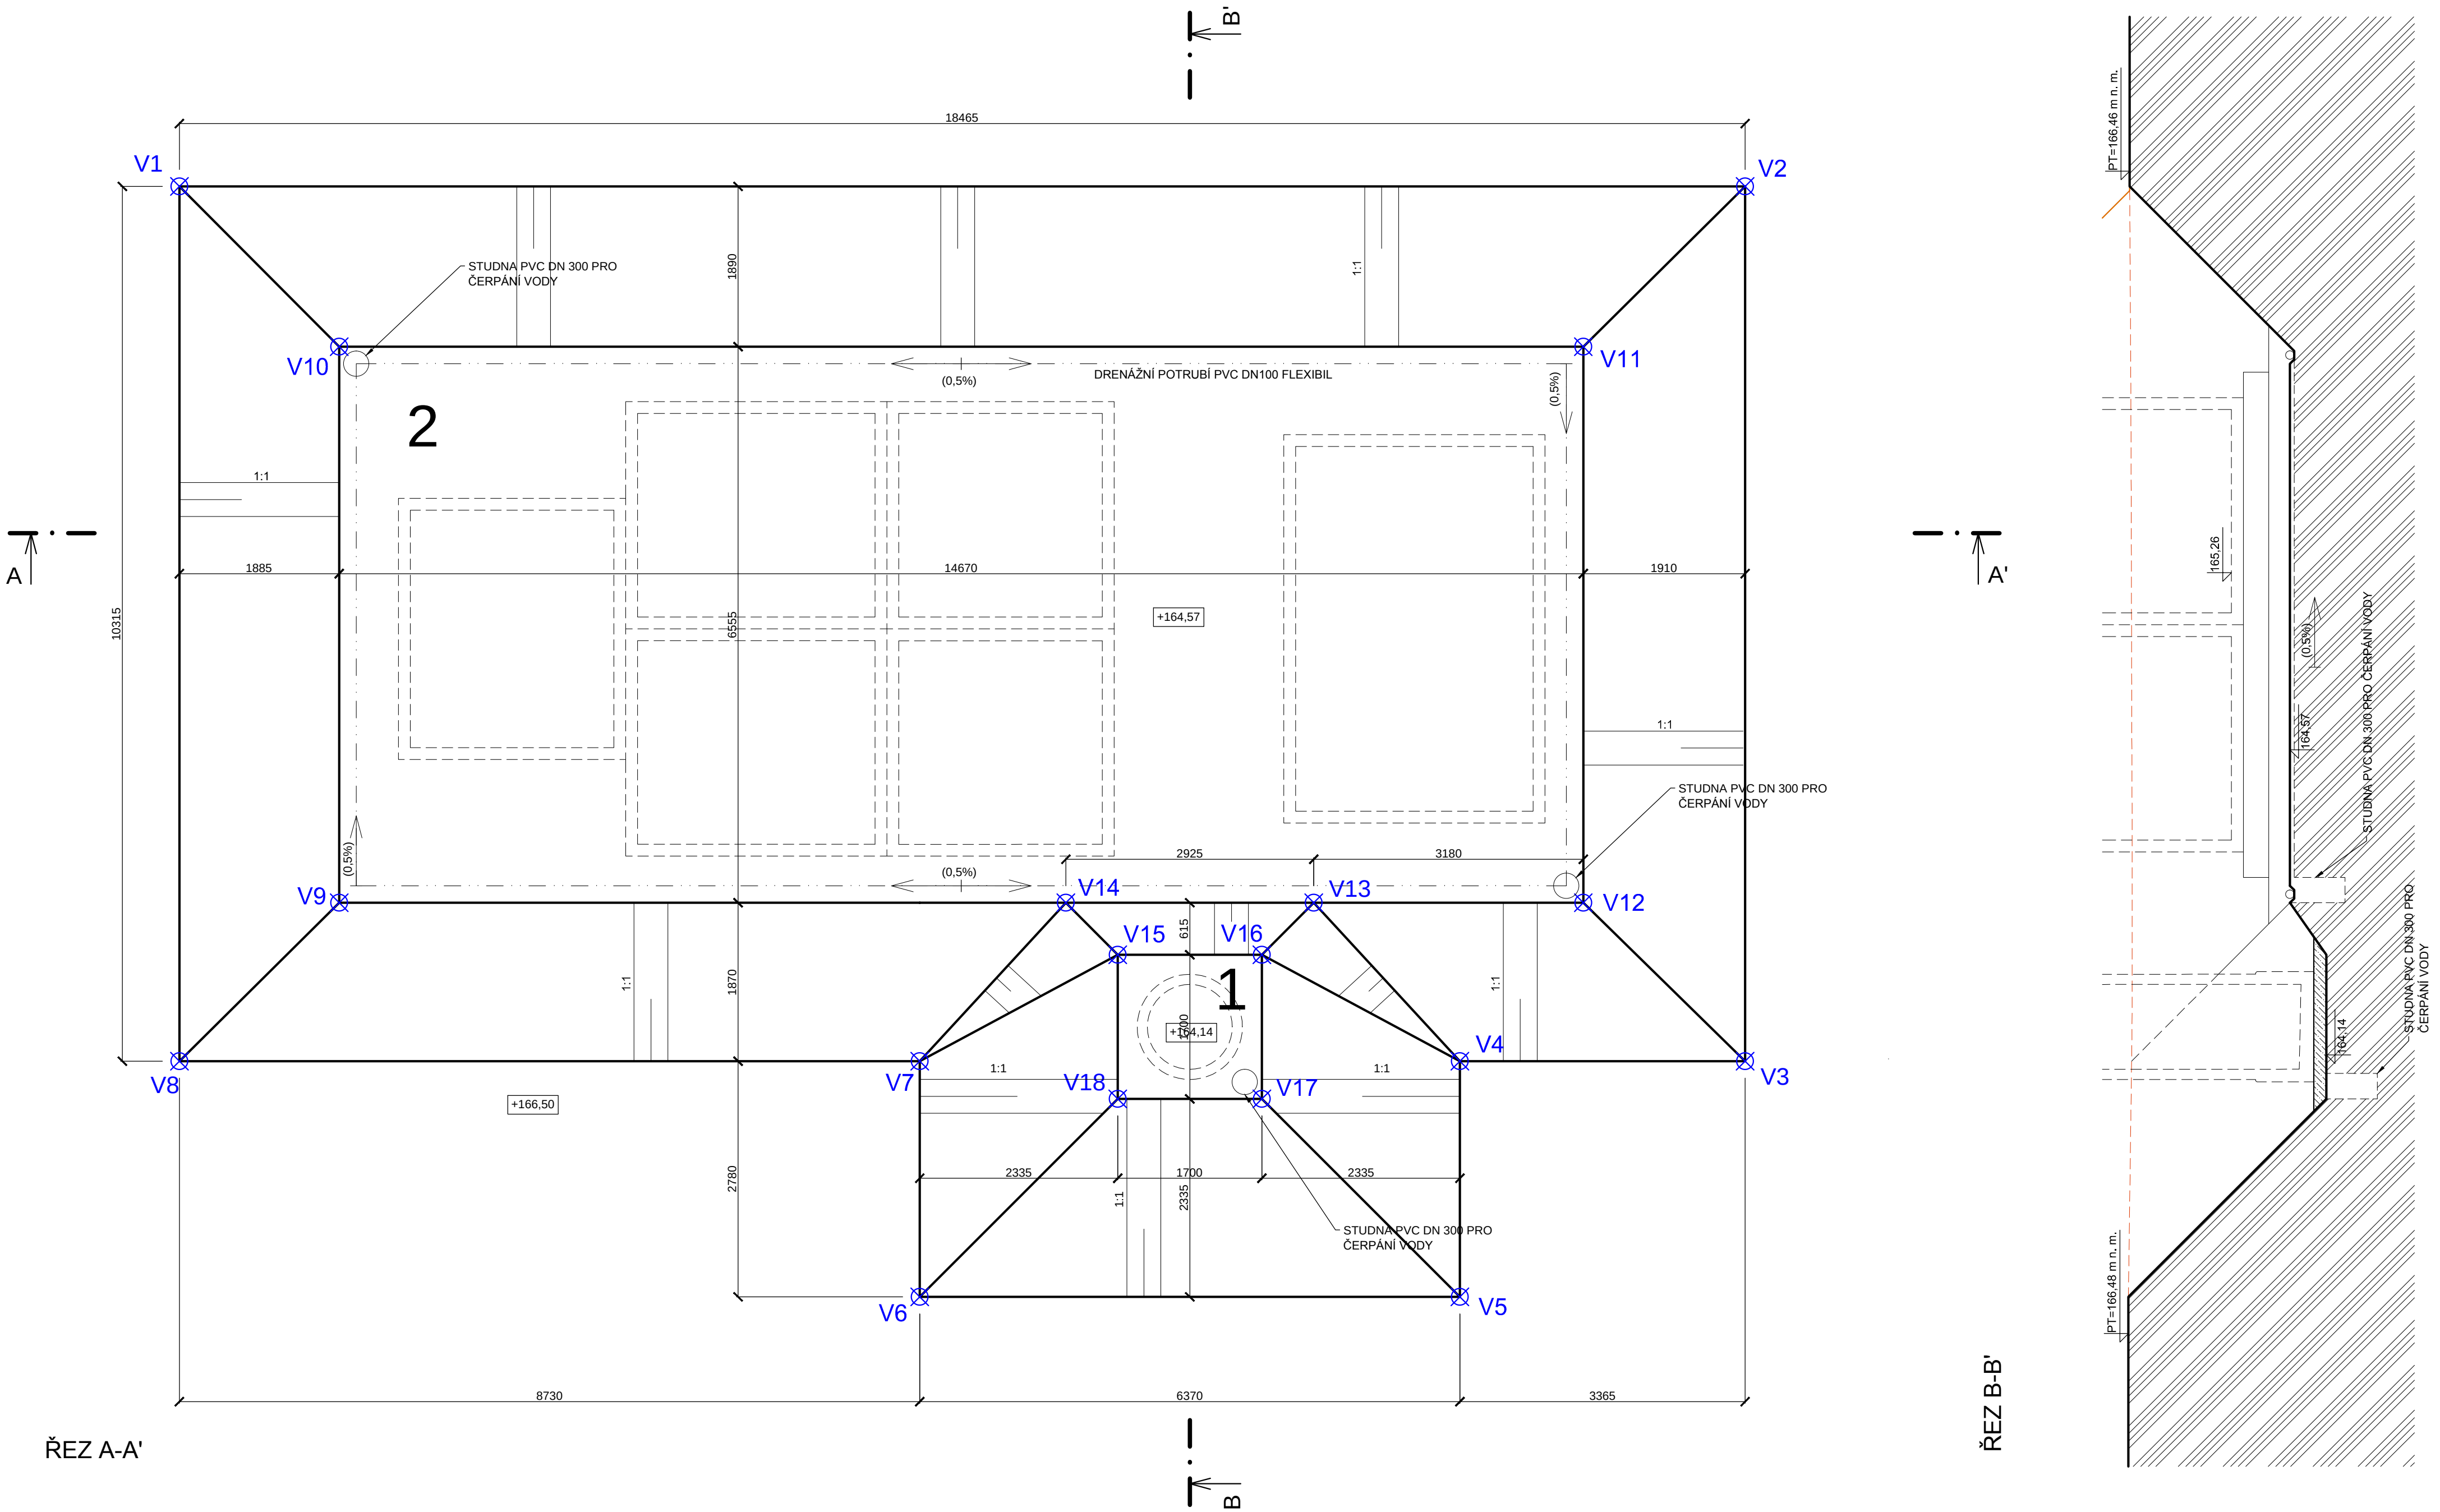


Výškový systém Bpv		Souřadnicový systém S-JTSK	
Objednatel:	Obec Nová Ves, Nová Ves 154, 277 52 Nová Ves	Číslo zakázky:	1563_3_VHS
Odpovědný projektant:	Ing. Martin Jakoubek, AI 0008590	Kontroloval:	Ing. Hana Pišová, AI 0013277
Navrhl:	Filip Soudek	Vypracoval:	Filip Soudek
Název a účel díla:			
SPLAŠKOVÁ KANALIZACE A ČOV - VEPŘEK DPS - Dokumentace pro provádění stavby			
Část dokumentace:		Datum:	říjen 2017
Měřítko:		Číslo přílohy:	6 x A4
SO 01 VÝKOPY		D.e.d.	