


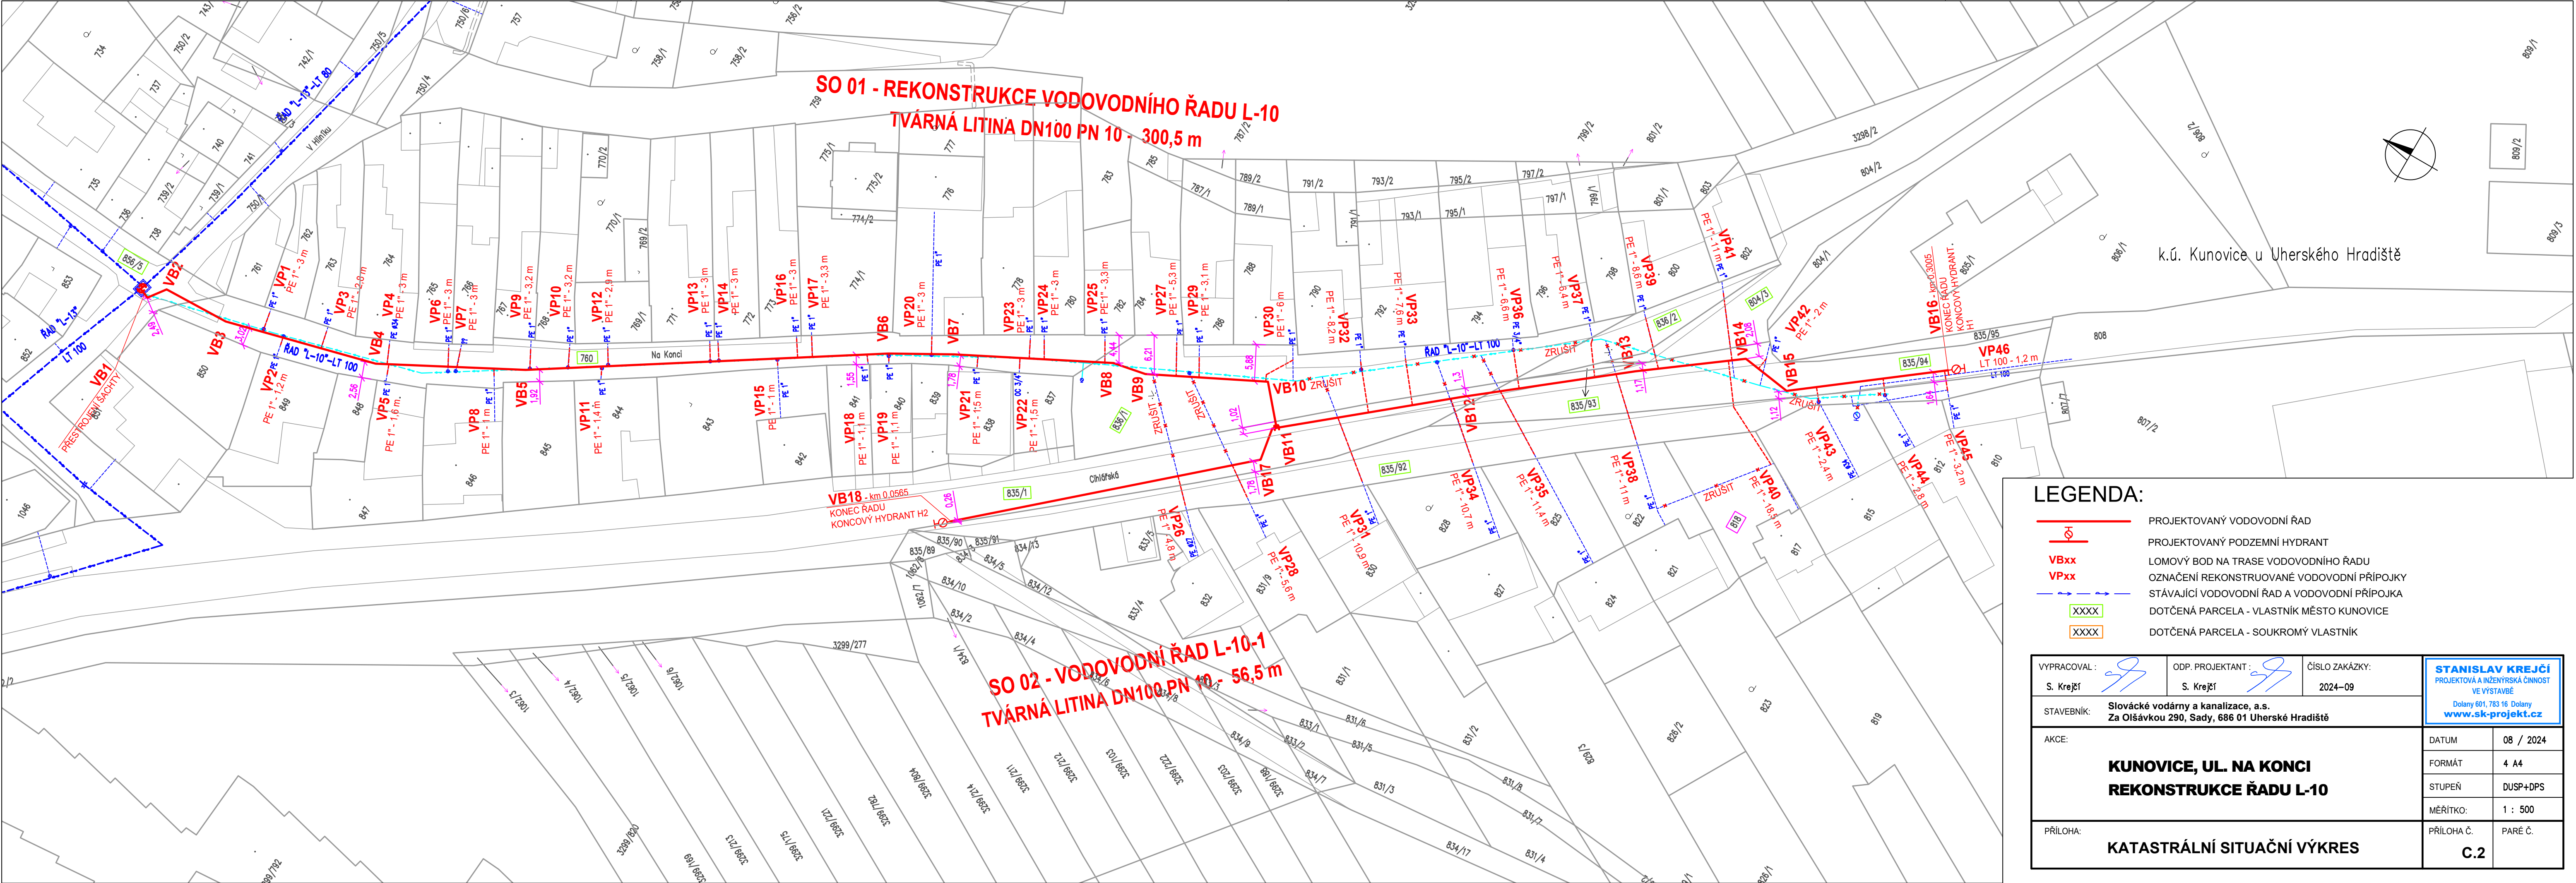

k.ú. Kunovice u Uherského Hradiště

LEGENDA:

- PROJEKTOVANÝ VODOVODNÍ ŘAD
- PROJEKTOVANÝ PODZEMNÍ HYDRANT
- VBxx** LOMOVÝ BOD NA TRASE VODOVODNÍHO ŘADU
- VPxx** OZNAČENÍ REKONSTRUOVANÉ VODOVODNÍ PŘÍPOJKA
- STÁVAJÍCÍ VODOVODNÍ ŘAD A VODOVODNÍ PŘÍPOJKA
- DOTČENÁ PARCELA - VLASTNÍK MĚSTO KUNOVICE
- DOTČENÁ PARCELA - SOUKROMÝ VLASTNÍK

VYPRACOVAL : S. Krejčí		ODP. PROJEKTANT : S. Krejčí	ČÍSLO ZAKÁZKY: 2024—09	STANISLAV KREJČÍ PROJEKTOVÁ A INŽENÝRSKÁ ČINNOST VE VÝSTAVBĚ Dolany 601, 783 16 Dolany www.sk-projekt.cz	
STAVEBNÍK: Slovácké vodárny a kanalizace, a.s. Za Olšávkou 290, Sady, 686 01 Uherské Hradiště					
AKCE: KUNOVICE, UL. NA KONCI REKONSTRUKCE ŘADU L-10					
PŘÍLOHA: KATASTRÁLNÍ SITUAČNÍ VÝKRES			DATUM	08 / 2024	
			FORMÁT	4 A4	
			STUPEŇ	DUSP+DPS	
			MĚŘÍTKO:	1 : 500	
			PŘÍLOHA Č.	PARÉ Č.	
			C.2		