


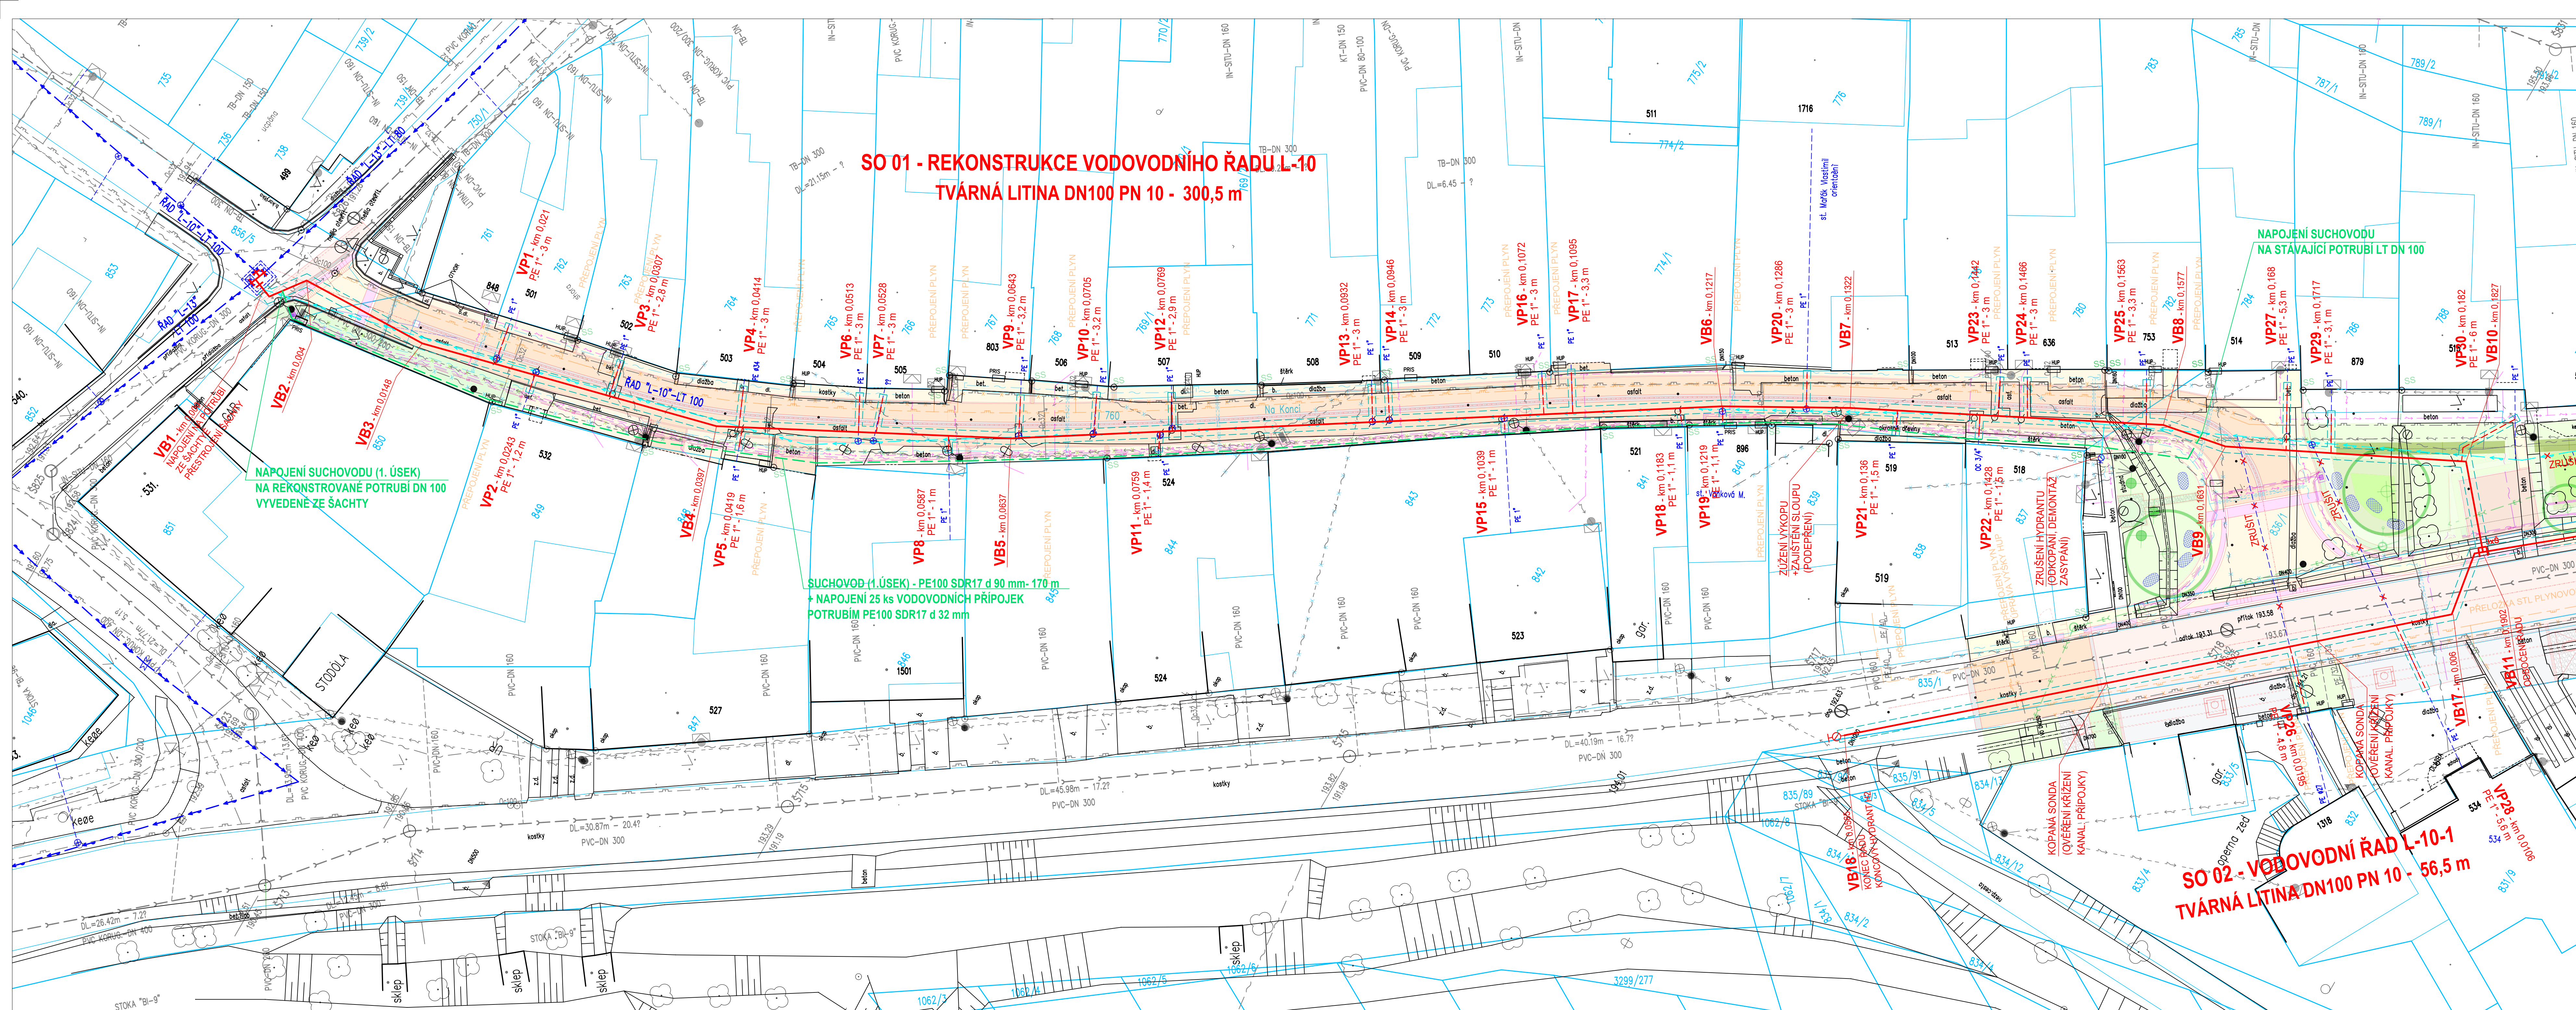

LEGENDA:

PROJEKTOVANÉ OBJEKTY:

- REKONSTRUOVANÝ VODOVODNÍ ŘÁD
- PODZEMNÍ HYDRANT
- LOMOVÝ BOD NA TRASE VODOVODNÍHO ŘÁDU
- VODOVODNÍ PŘÍPOJKA
- POTRUBÍ PRO VIZORNÍ ZÁSOBENÍ VODOU (ULOŽENO VOLNĚ NA TERÉNU)
- OBRYS RÝHY VÝKOPU

OSTATNÍ:

- HRANICE PARCEL KATASTRÁLNÍ MAPY

STÁVAJÍCÍ NEBO RUŠENÉ INŽENÝRSKÉ SÍTĚ:

- KANALIZACE (SVK, a.s.)
- VODOVODNÍ ŘÁD A VODOVODNÍ PŘÍPOJKA (SVK, a.s.)
- RUŠENÝ NTL PLYNOVOD A PLYNOVODNÍ PŘÍPOJKA (GRIDSERVICES s.r.o.)
- RUŠENÉ NADZEMNÍ VEDENÍ NN (E.ON a.s.)
- RUŠENÉ PODZEMNÍ SDOVACÍ VEDENÍ (ČETIN a.s.)
- RUŠENÉ NADZEMNÍ SDOVACÍ VEDENÍ (ČETIN a.s.)

SÍTĚ NAVRHOVANÉ V RÁMCI JINÉ STAVBY:

- DEŠŤOVÁ KANALIZACE
- NTL PLYNOVOD A PLYNOVODNÍ PŘÍPOJKA
- NTL PLYNOVOD A PLYNOVODNÍ PŘÍPOJKA
- PODZEMNÍ SDOVACÍ VEDENÍ
- PODZEMNÍ VEDENÍ VO
- PODZEMNÍ VEDENÍ MÍSTNÍHO ROZHLASU
- PODZEMNÍ VEDENÍ METROPOLITNÍ SÍTĚ

UPOZORNĚNÍ:
REALIZACE STAVBY MUSÍ BÝT KOORDINOVÁNA S PLÁNOVANOU STAVBOU REKONSTRUKCE POVRCHU ULIC NA KONCI A CIHLÁŘSKÁ.
REKONSTRUKCE VODOVODU BUDE PROVEDENA PŘED STAVBOU REKONSTRUKCE POVRCHU.

POZNÁMKA:
POLOHU PODZEMNÍCH VEDENÍ NELZE VYTÝČOVAT OD MĚŘENÍM VZDÁLENOSTÍ NA VÝKRESE. PŘED ZAHÁJENÍM REALIZACE STAVBY JE NUTNÉ ZAJISTIT U SPRÁVCE INŽENÝRSKÝCH SÍTÍ PŘESNÉ OZNAČENÍ VŠECH JEJICH VEDENÍ NA POVRCHU.

VYPRACOVAL : S. Krejčí	ODP. PROJEKTANT : S. Krejčí	ČÍSLO ZAKÁZKY: 2024-09	STANISLAV KREJČÍ PROJEKTOVÁ A INŽENÝRSKÁ VE VÝSTAVĚ Dolný 601, 783 16 www.sk-projekt.cz
STAVEBNÍK: Slovačské vodárny a kanalizace, a.s. Za Olšávkou 290, Sady, 686 01 Uherské Hradiště			
AKCE: KUNOVCE, UL. NA KONCI REKONSTRUKCE ŘÁDU L-10			
PRÍLOHA: KOORDINAČNÍ SITUAČNÍ VÝKRES - 1.ČÁST			
			DATUM 08
			FORMÁT 7 A
			STUPEŇ DSP
			MĚRÍTKO: 1 : 1
			PRÍLOHA Č. C.3.1
			PAR