


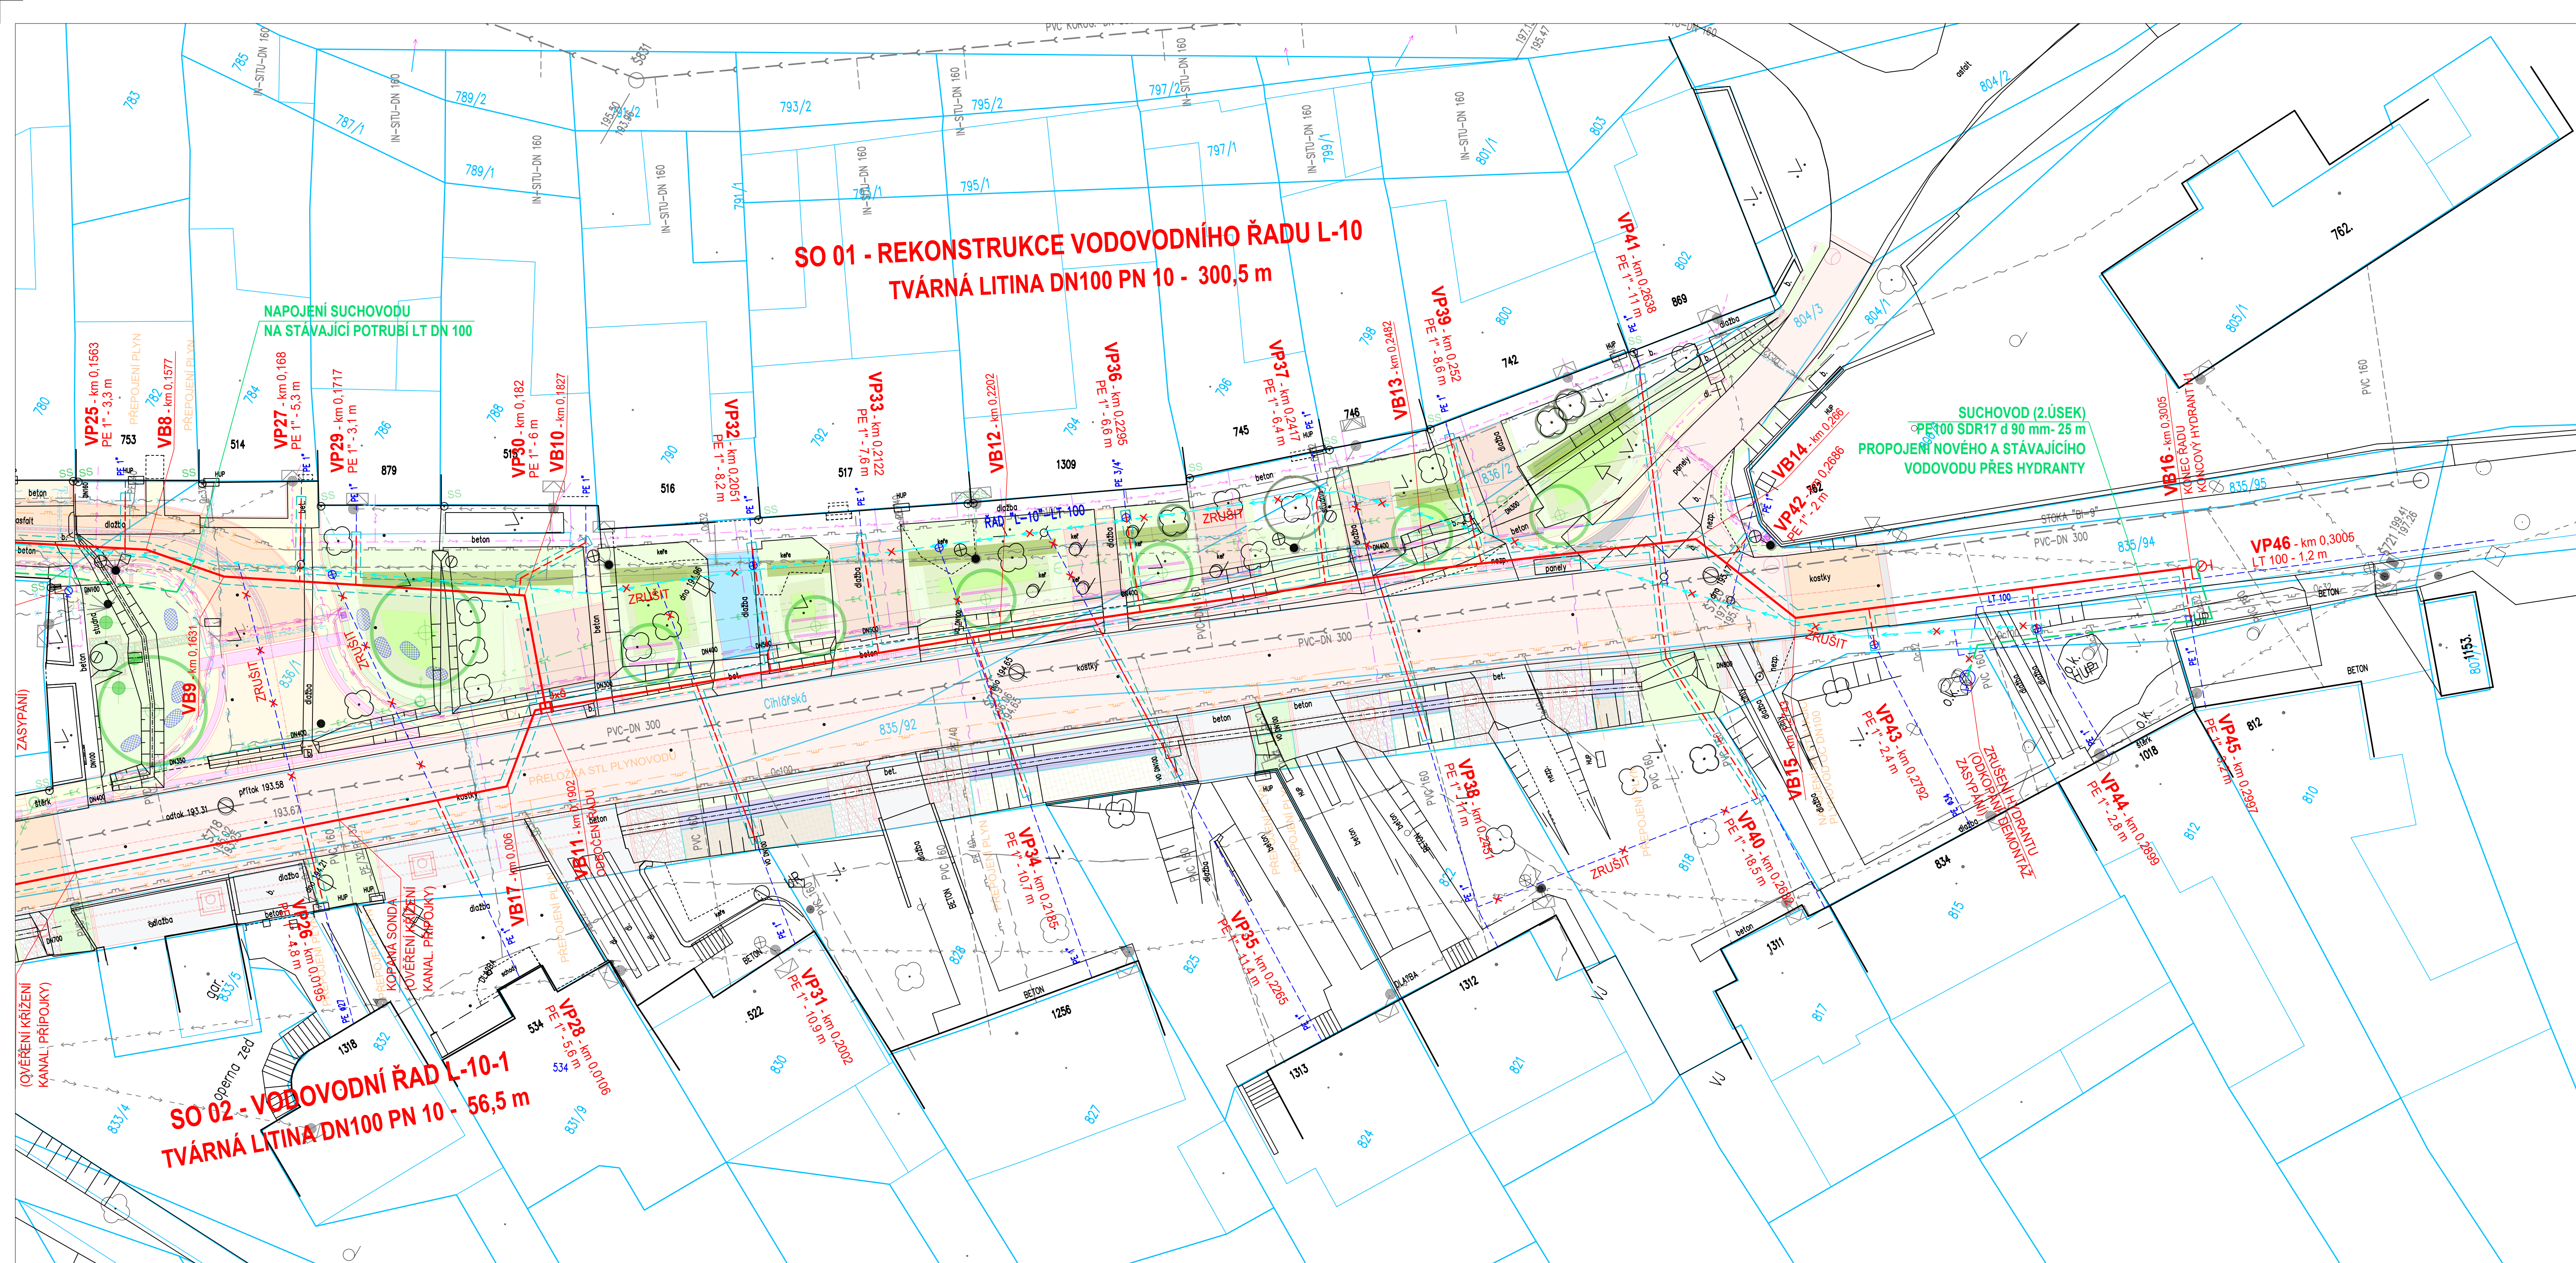

SO 01 - REKONSTRUKCE VODOVODNÍHO ŘADU L-10
TVÁRNÁ LITINA DN100 PN 10 - 300,5 m

SO 02 - VODOVODNÍ ŘAD L-10-1
TVÁRNÁ LITINA DN100 PN 10 - 56,5 m

LEGENDA:
PROJEKTOVANÉ OBJEKTY:

REKONSTRUOVANÝ VODOVODNÍ ŘAD

PODZEMNÍ HYDRANT

VBxx

LOMOVÝ BOD NA TRASE VODOVODNÍHO ŘADU

VPxx

VODOVODNÍ PŘÍPOJKA

POTRUBÍ PROVIZORNÍHO ZÁSOBENÍ VODOU
(ULOŽENO VOLNĚ NA TERÉNU)

OBRYŠ RÝHY VÝKOPU

OSTATNÍ:

HRANICE PARCEL KATASTRÁLNÍ MAPY

STÁVAJÍCÍ NEBO RUŠENÉ INŽENÝRSKÉ SÍTĚ:

KANALIZACE (SVK, a.s.)

VODOVODNÍ ŘAD A VODOVODNÍ PŘÍPOJKA (SVK, a.s.)

RUŠENÝ NTL PLYNOVOD A PLYNOVODNÍ PŘÍPOJKA (GRIDSERVICES s.r.o.)

RUŠENÉ NADZEMNÍ VEDENÍ NN (E-ON a.s.)

RUŠENÉ PODZEMNÍ SDĚLOVACÍ VEDENÍ (CETIN a.s.)

RUŠENÉ NADZEMNÍ SDĚLOVACÍ VEDENÍ (CETIN a.s.)

SÍTĚ NAVRHOVANÉ V RÁMCI JINÉ STAVBY:

DEŠŤOVÁ KANALIZACE

NTL PLYNOVOD A PLYNOVODNÍ PŘÍPOJKA

NTL PLYNOVOD A PLYNOVODNÍ PŘÍPOJKA

PODZEMNÍ SDĚLOVACÍ VEDENÍ

PODZEMNÍ VEDENÍ VO

PODZEMNÍ VEDENÍ MÍSTNÍHO ROZHLASU

PODZEMNÍ VEDENÍ METROPOLITNÍ SÍTĚ

UPOZORNĚNÍ:
REALIZACE STAVBY MUSÍ BÝT KOORDINOVÁNA S PLÁNOVANOU STAVBOU REKONSTRUKCE POVRCHŮ
ULIC NA KONCI A CIHLÁŘSKÁ.
REKONSTRUKCE VODOVODU BUDE PROVEDENA PŘED STAVBOU REKONSTRUKCE POVRCHŮ.

ZADÁNÍ:				
POLOHU PODZEMNÍCH VEDENÍ NELZE VYTKÝČOVAT ODMĚŘOVÁNÍM VZDÁLENOSTÍ NA VÝKRESE. PŘED ZAHÁJENÍM REALIZACE STAVBY JE NUTNÉ ZAJISTIT U SPRÁVCŮ INŽENÝRSKÝCH SÍTÍ PŘESNÉ OZNAČENÍ VŠECH JEJICH VEDENÍ NA POVRCHU.				
VYPRACOVAL : S. Krejčí		ODP. PROJEKTANT : S. Krejčí	ČÍSLO ZAKÁZKY: 2024-09	STANISLAV KREJČÍ PROJEKTOVÁ A INŽENÝRSKÁ ČINNOST VE VYSTAVBĚ Dolany 691, 783 16 Dolany www.sk-projekt.cz
STAVEBNÍK: Slovácké vodárny a kanalizace, a.s. Za Olšávkou 290, Sady, 686 01 Uherské Hradiště				
AKCE:				
KUNOVICE, UL. NA KONCI REKONSTRUKCE ŘADU L-10				
PRÍLOHA: KOORDINAČNÍ SITUAČNÍ VÝKRES - 2.ČÁST				DATUM 08 / 2024
				FORMÁT 7 A4
				STUPEŇ DSP+DPS
				MĚŘÍTKO: 1 : 250
				PRÍLOHA C. PARÉ Č.
				C.3.2