


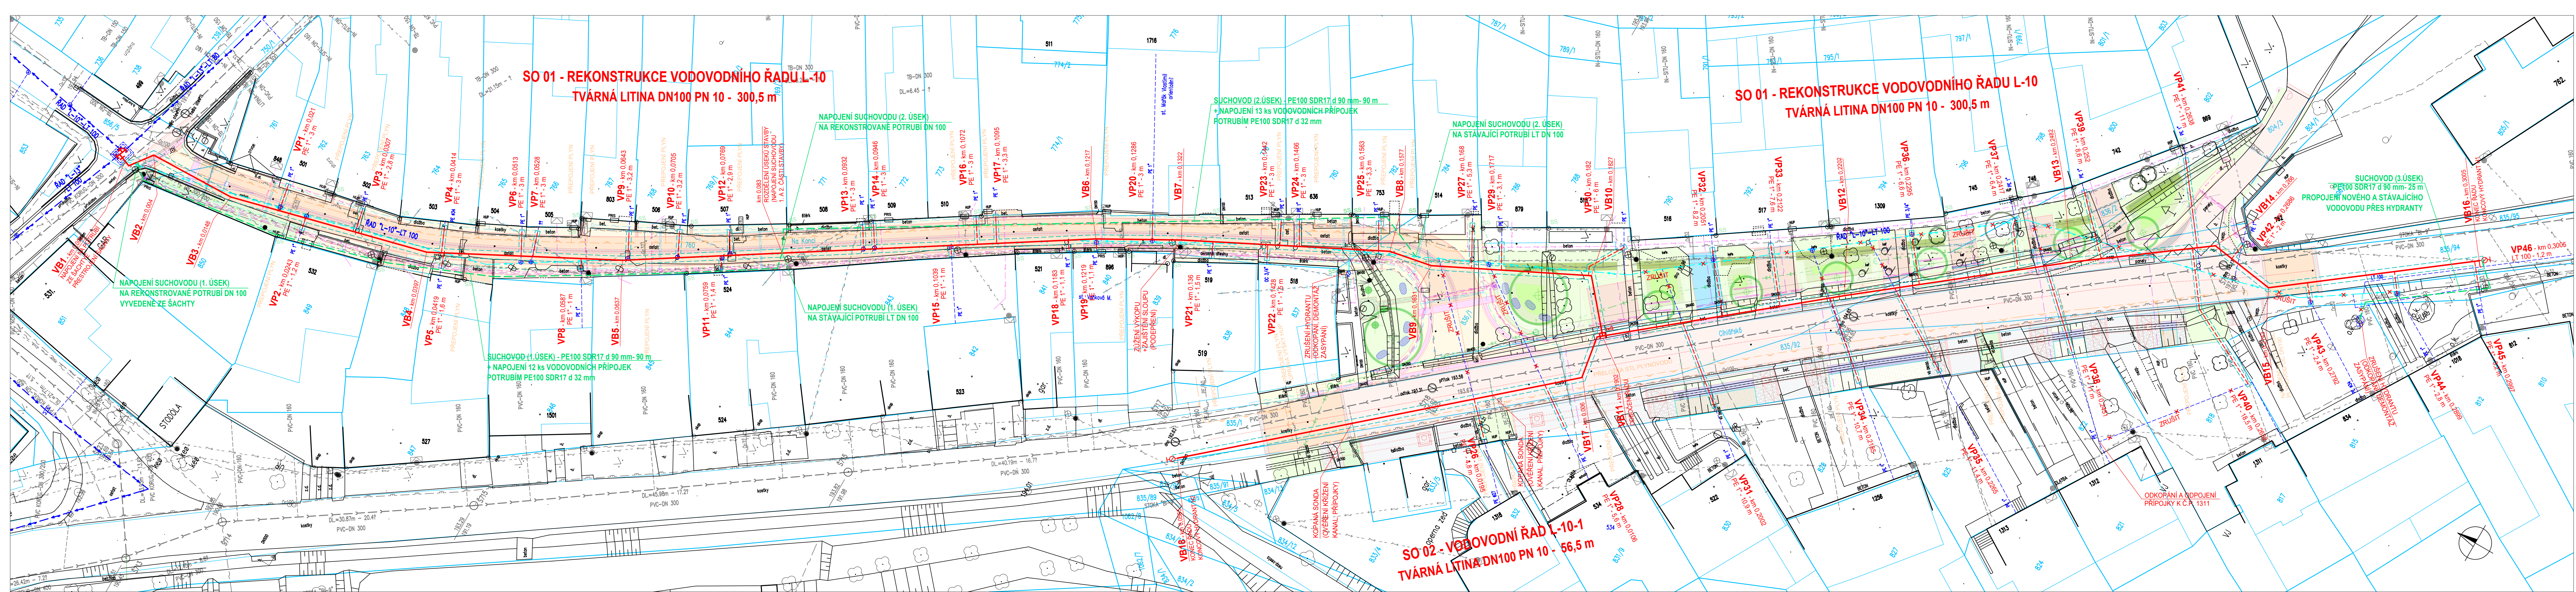

LEGENDA:

- PROJEKTOVANÉ OBJEKTY:
- REKONSTRUOVANÝ VODOVODNÍ ŘÁD
 - PODZEMNÍ HYDRANT
 - LOMOVÝ BOD NA TRASE VODOVODNÍHO ŘÁDU
 - VODOVODNÍ PŘÍPOJKA
 - POTRUBÍ PROVIZORNÍHO ZÁSOBENÍ VODOU (ULOŽENO VOLNĚ NA TERÉNU)
 - OBRYS RÝHY VÝKOPU

OSTATNÍ:

STÁVAJÍCÍ NEBO RUŠENÉ INŽENÝRSKÉ SÍTĚ:

- HRANICE PARCEL KATASTRÁLNÍ MAPY
- KANALIZACE (SVK, a.s.)
- VODOVODNÍ PŘÍPOJKA (SVK, a.s.)
- RUŠENÝ NTL PLYNOVOD A PLYNOVODNÍ PŘÍPOJKA (GRIDSERVICES s.r.o.)
- RUŠENÉ NADZEMNÍ VEDENÍ NN (E.ON a.s.)
- RUŠENÉ PODZEMNÍ SDĚLOVACÍ VEDENÍ (CETIN a.s.)
- RUŠENÉ NADZEMNÍ SDĚLOVACÍ VEDENÍ (CETIN a.s.)

SÍTĚ NAVRHOVANÉ V RÁMCÍ JINÉ STAVBY:

- DEŠŤOVÁ KANALIZACE
- NTL PLYNOVOD A PLYNOVODNÍ PŘÍPOJKA
- NTL PLYNOVOD A PLYNOVODNÍ PŘÍPOJKA
- PODZEMNÍ SDĚLOVACÍ VEDENÍ
- PODZEMNÍ VEDENÍ VO
- PODZEMNÍ VEDENÍ MÍSTNÍHO ROZHLASU
- PODZEMNÍ VEDENÍ METROPOLITNÍ SÍTĚ

UPOZORNĚNÍ:
REALIZACE STAVBY MUSÍ BÝT KOORDINOVÁNA S PLÁNOVANOU STAVBOU REKONSTRUKCE POVRCHŮ ULIC NA KONCI A CIHLÁŘSKÁ.
REKONSTRUKCE VODOVODŮ BUDE PROVEDENA PŘED STAVBOU REKONSTRUKCE POVRCHŮ.

POZNÁMKA:
POLOHU PODZEMNÍCH VEDENÍ NELZE VYTÝČOVAT ODMĚROVÁNÍM VZDÁLENOSTÍ NA VÝKRESE. PŘED ZAHÁJENÍM REALIZACE STAVBY JE NUTNÉ ZAJISTIT U SPRÁVCŮ INŽENÝRSKÝCH SÍTÍ PŘESNÉ OZNAČENÍ VŠECH JEJICH VEDENÍ NA POVRCHU.

VYPRACOVAL : S. Krejčí	ODP. PROJEKTANT : S. Krejčí	ČÍSLO ZAKÁZKY: 2024-09	STANISLAV KREJČÍ PROJEKTOVÁNÍ A INŽENÝRSKÁ ČINNOST VE VÝSTAVBĚ Dolany 601, 783 16 Dolany www.sk-projekt.cz
STAVEBNÍK: Slovačské vodárny a kanalizace, a.s. Za Olšávkou 290, Sady, 686 01 Uherské Hradiště	AKCE: KUNOVICE, UL. NA KONCI REKONSTRUKCE ŘÁDU L-10		
PRÍLOHA: KOORDINAČNÍ SITUAČNÍ VÝKRES			DATUM 08 / 2024 FORMÁT 7 A4 STUPEŇ DUSP+DPS MĚŘÍTKO: 1 : 250 PRÍLOHA Č. PÁŘÉ Č. C.3