

ZAPRAVENÍ PROSTUPU PRO POTRUBÍ LT DN 100:
- při odstraňování stávajícího potrubí vybourat otvor cca Ø 300 mm
- po celém obvodu vybouraného otvoru (ve středu tloušťky stěny) uchytit bentonitové bobtnající těsnění,
- po celém obvodu potrubí uchytit samonalepovací betonový pásek a to ve dvou páslech od sebe vzdálených 50 mm
- otvor oboustranně zabedit a přes otvor v horní části bednění zalít řídkým betonem C 20/25

SO 01 - REKONSTRUKCE VODOVODNÍHO ŘADU L-10
TvLT DN 100 PN 10 - 300,5 m


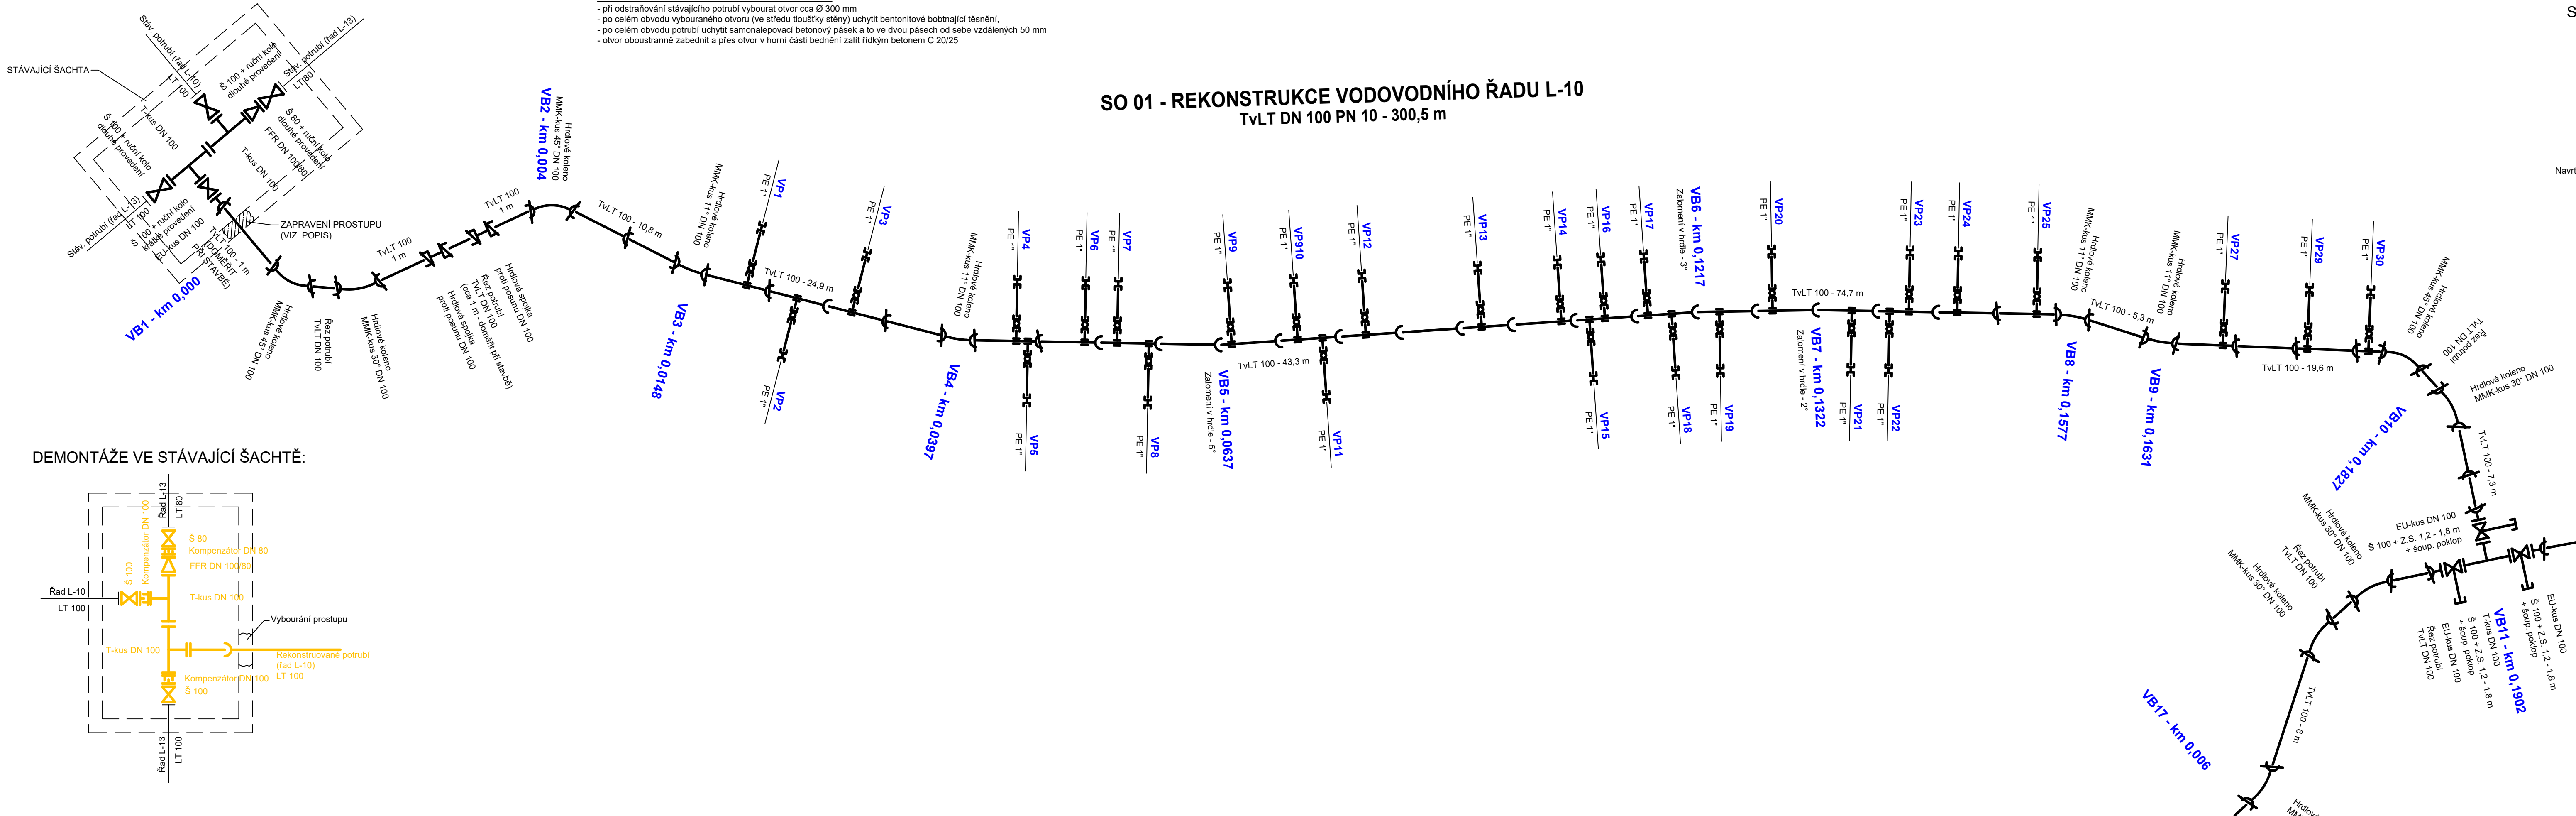


SCHÉMA NAPOJENÍ VODOVODNÍCH PŘÍPOJEK:

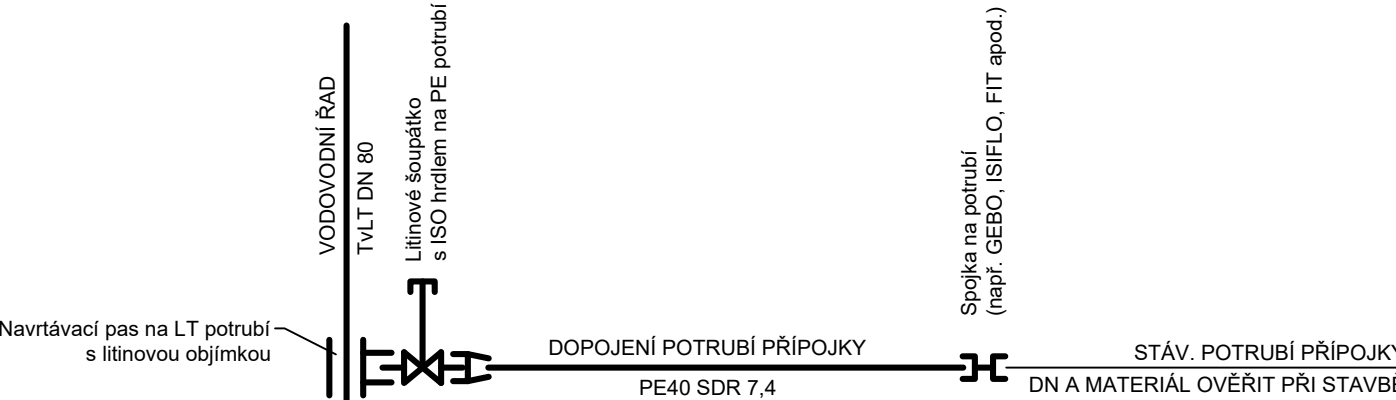

LEGENDA:

- TvLT
- Tlakové trouby a tvarovky z tvárné litiny dle ČSN EN 545:2015 s násuvným hrdlovým spojem, s těsnícím kroužkem z pryže EPDM. Vnější ochrana trub: pokovení vrstvou zinku v množství min. 200g/m² + krycí nátěr bitumenovou barvou o síle min. 120 µm. Vnitřní povrch trub: odstředivě nanášený, stříkaný polyuretan dle ČSN EN 15655 o síle min. 1,2 mm, třída tloušťky stěny min. C100. Tvarovky uvnitř a vně s ochranou práškovým epoxidem tl. min. 250 µm dle GSK.
- TvLT
- Tlakové trouby a tvarovky z tvárné litiny dle ČSN EN 545:2015 s násuvným jištěným hrdlovým spojem, s těsnícím kroužkem z pryže EPDM se zakusovacími bity v množství min. 200g/m² + krycí nátěr bitumenovou barvou o síle min. 120 µm. Vnitřní povrch trub: odstředivě nanášený, stříkaný polyuretan dle ČSN EN 15655 o síle min. 1,2 mm, třída tloušťky stěny min. C100. Tvarovky uvnitř a vně s ochranou práškovým epoxidem tl. min. 250 µm dle GSK.

DĚLKA JIŠTĚNÝCH SPOJŮ:

Délka jištěných spojů u směrových lomů a odboček musí být v souladu s požadavky výrobce potrubí. U každé odbočky nebo lomu musí být jištěné potrubí v délce 12 m, min. 2 hrdla.

POZNÁMKA:

- Směrové odklonění trasy řadu je možné provést vychýlením potrubí v hrdle. Výrobce potrubí uvádí možné vychýlení až 5°.
- Šoupátka a patkové kolena jsou podložena mel. tvárnici TBM 50/50/10 (500x500x100 mm)
- Šoupátkové a hydrantové poklopy jsou podloženy betonovým prstencem

VYPRACOVAL : 		ODP. PROJEKTANT : 	ČÍSLO ZAKÁZKY : 2024-09	STANISLAV KREJČÍ PROJEKTOVÁ A INŽENÝRSKÁ ČINNOST VE VÝSTAVĚ Dolany 601, 783 16 Dolany www.sk-projekt.cz	
S. Krejčí		S. Krejčí			
STAVEBNÍK:	Slovácké vodárny a kanalizace, a.s. Za Olšávkou 290, Sady, 686 01 Uherské Hradiště				
AKCE:	KUNOVICE, UL. NA KONCI REKONSTRUKCE ŘADU L-10			DATUM	08 / 2024
				FORMÁT	5 A4
				STUPEŇ	DUSP+DPS
				MĚŘÍTKO:	
PŘÍLOHA:	KLADEČSKÉ SCHÉMA - 1.ČÁST			PŘÍLOHA Č.	PARÉ Č.
				D.4.1	