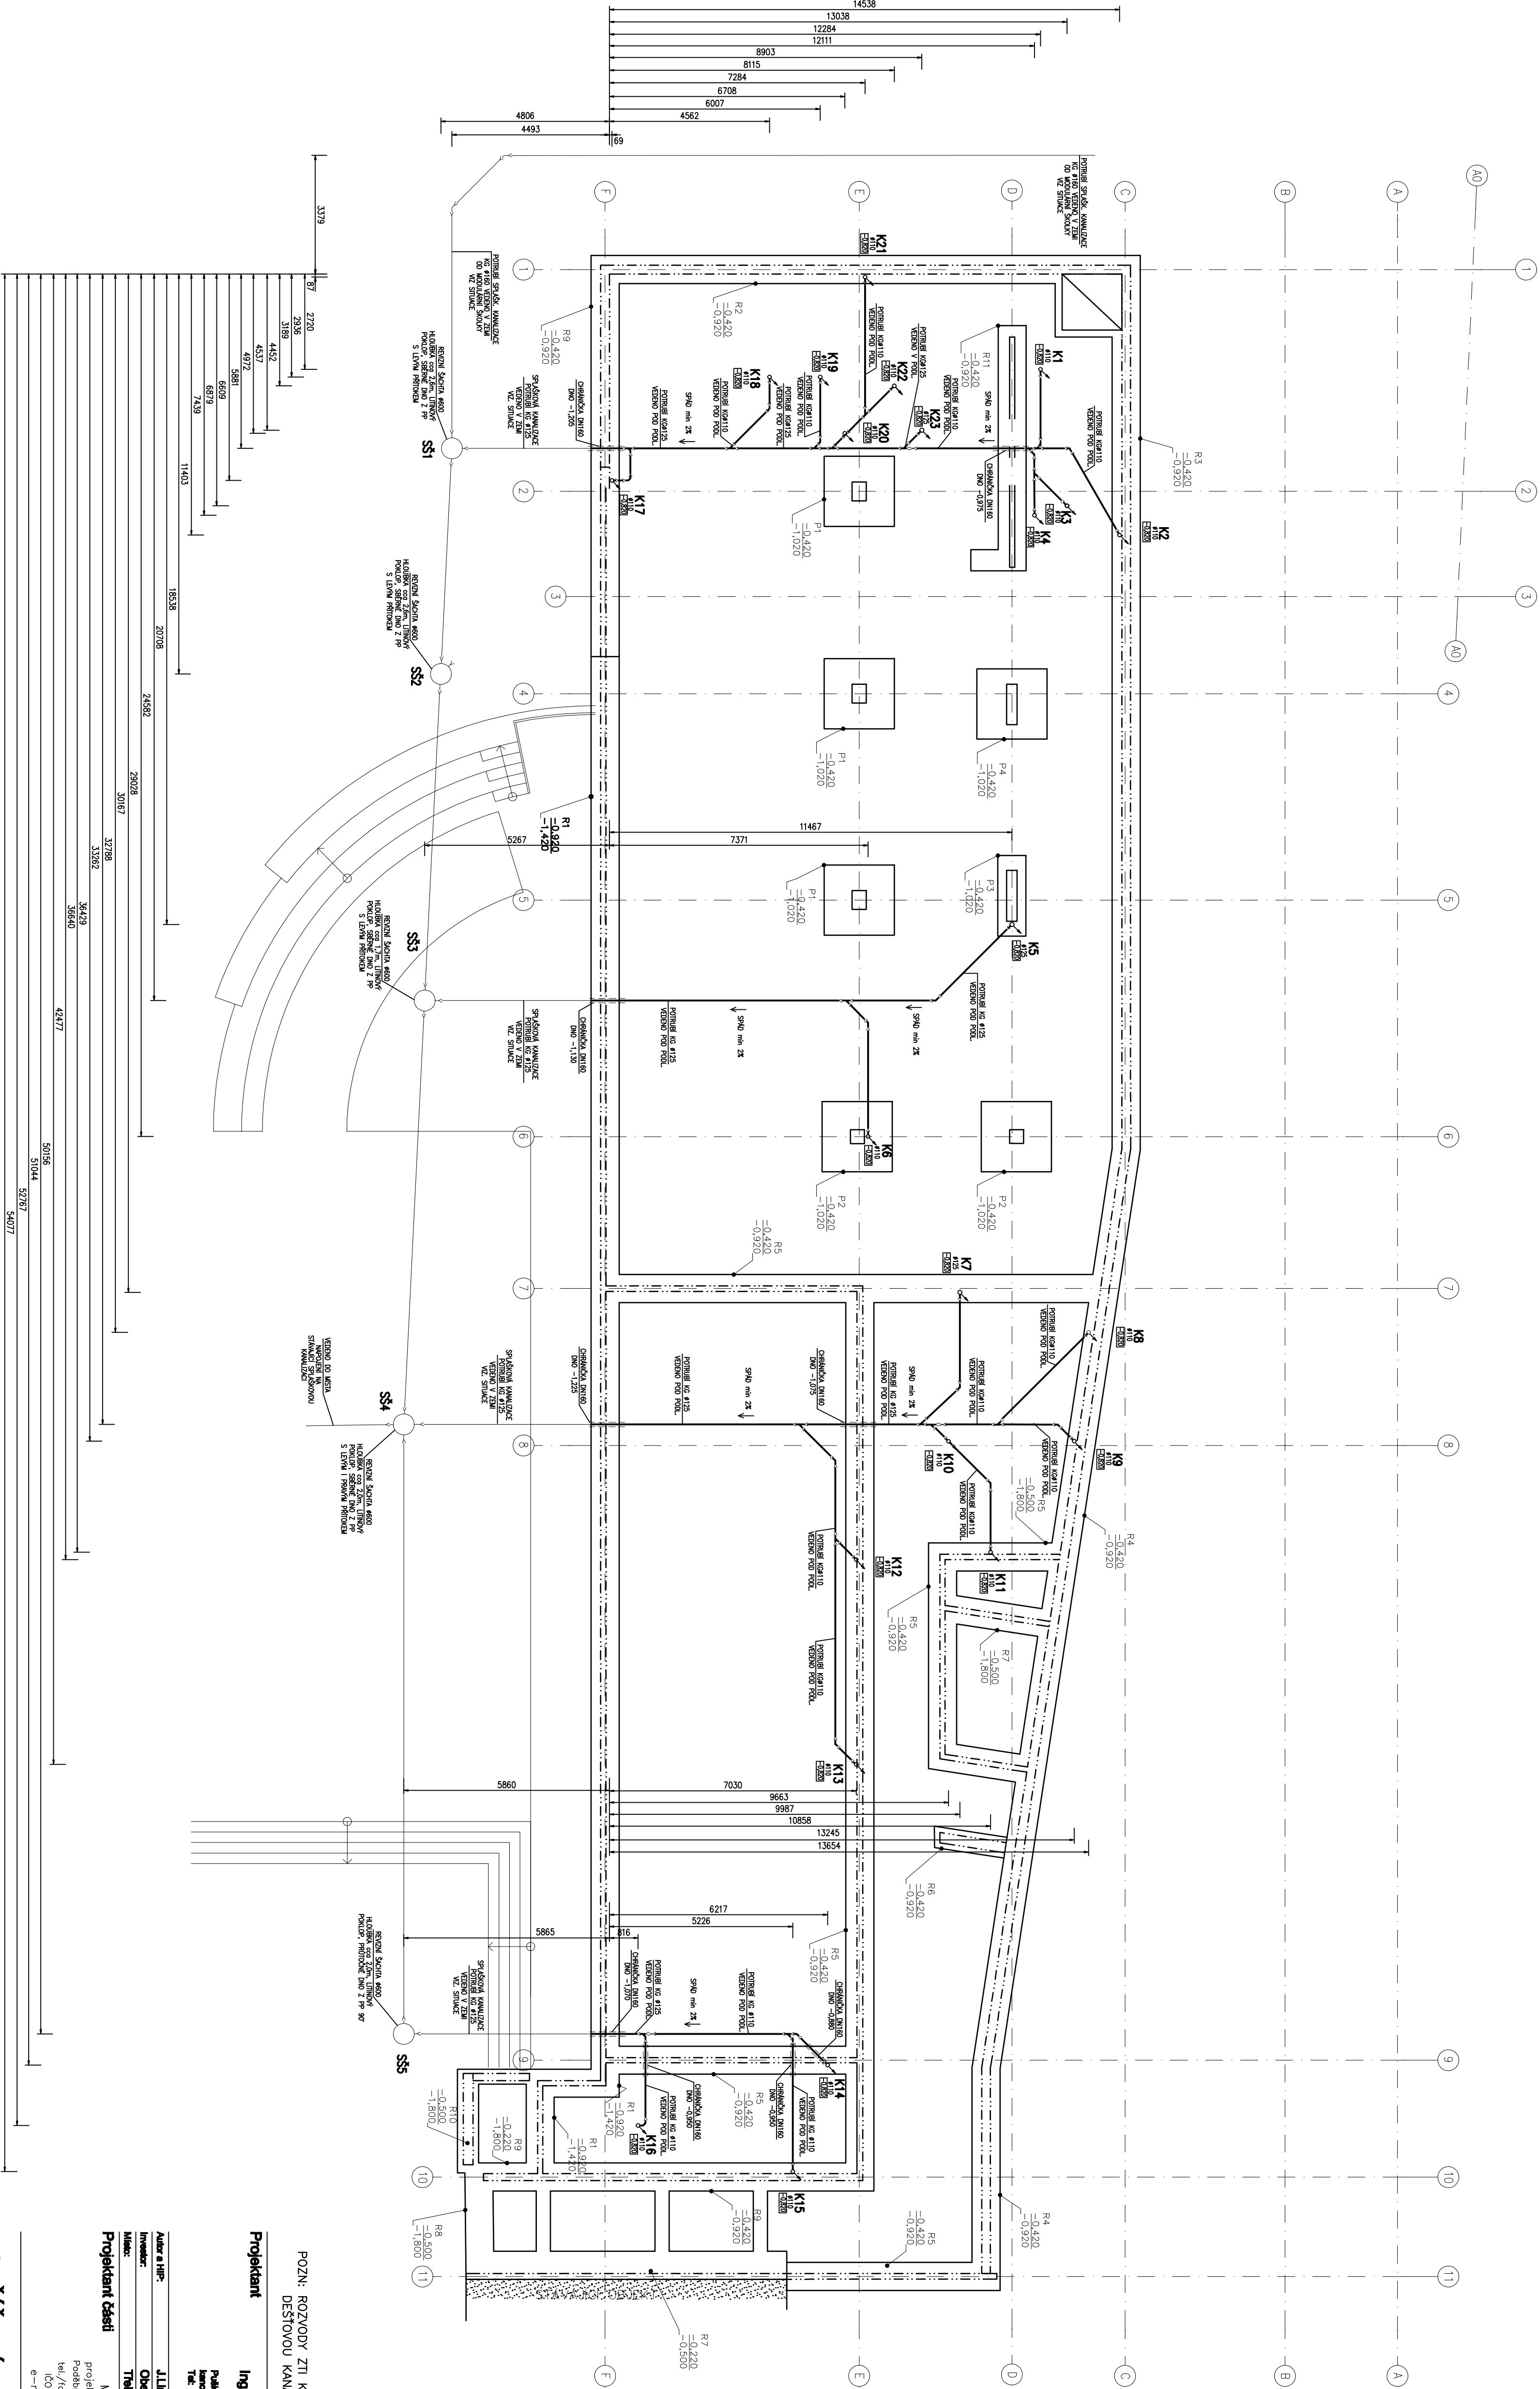


POZN: ROZNOVY ZTI KOORDINOVAT S ROZNOVY OT A VZTI
DEŠŤOVOU KANALIZACI VEŠTI V ZÁKLADNÍCH POD ROZNOVY SPRAŠKOVÉ KANALIZACE

Projektant		Ing. arch. Jan Linhart
Adresy a IHP:		Radostov 1, 4, 100 00, Praha 8
Investor:		Obec Třebotov, IČ004 89, 252 28 Třebotov IČ:00241741
Město:		Třebotov, Hlavní 180, 252 28 areál Budy
Projektant částí		MAXXI – THERM s.r.o.
		projektové výkresy: a technické výkresy
		Podlepisová 2738/16, 702 00 OSTRAVA 2
		tel./fax: 596 913 265 tel.: 736 163 711
		číslo: 277 77 685, DIČ: CZ27777885
		e-mail: maxxi@seznam.cz

ROZŠÍŘENÍ KAPACIT ZŠ A MŠ Třebotov

DOKUMENTACE PRO PROVÁDĚNÍ STAVBY		Prac.
Objekt		D.1.04. SO 04 Nová budova
Část		4. Technika prostředí staveb
4.5 ZTI		
Zodpovědný projektant částí:		Ing. Michal Havlíček
Výpracoval:		Radim Baranek
Přiloha		VÝTYČOVACÍ SCHÉMA – spášková kanalizace
Číslo přílohy:		4.5 - B12
Datum:		09/2016
Formát kresla:		A4 x 8
Měřítko:		1:100