


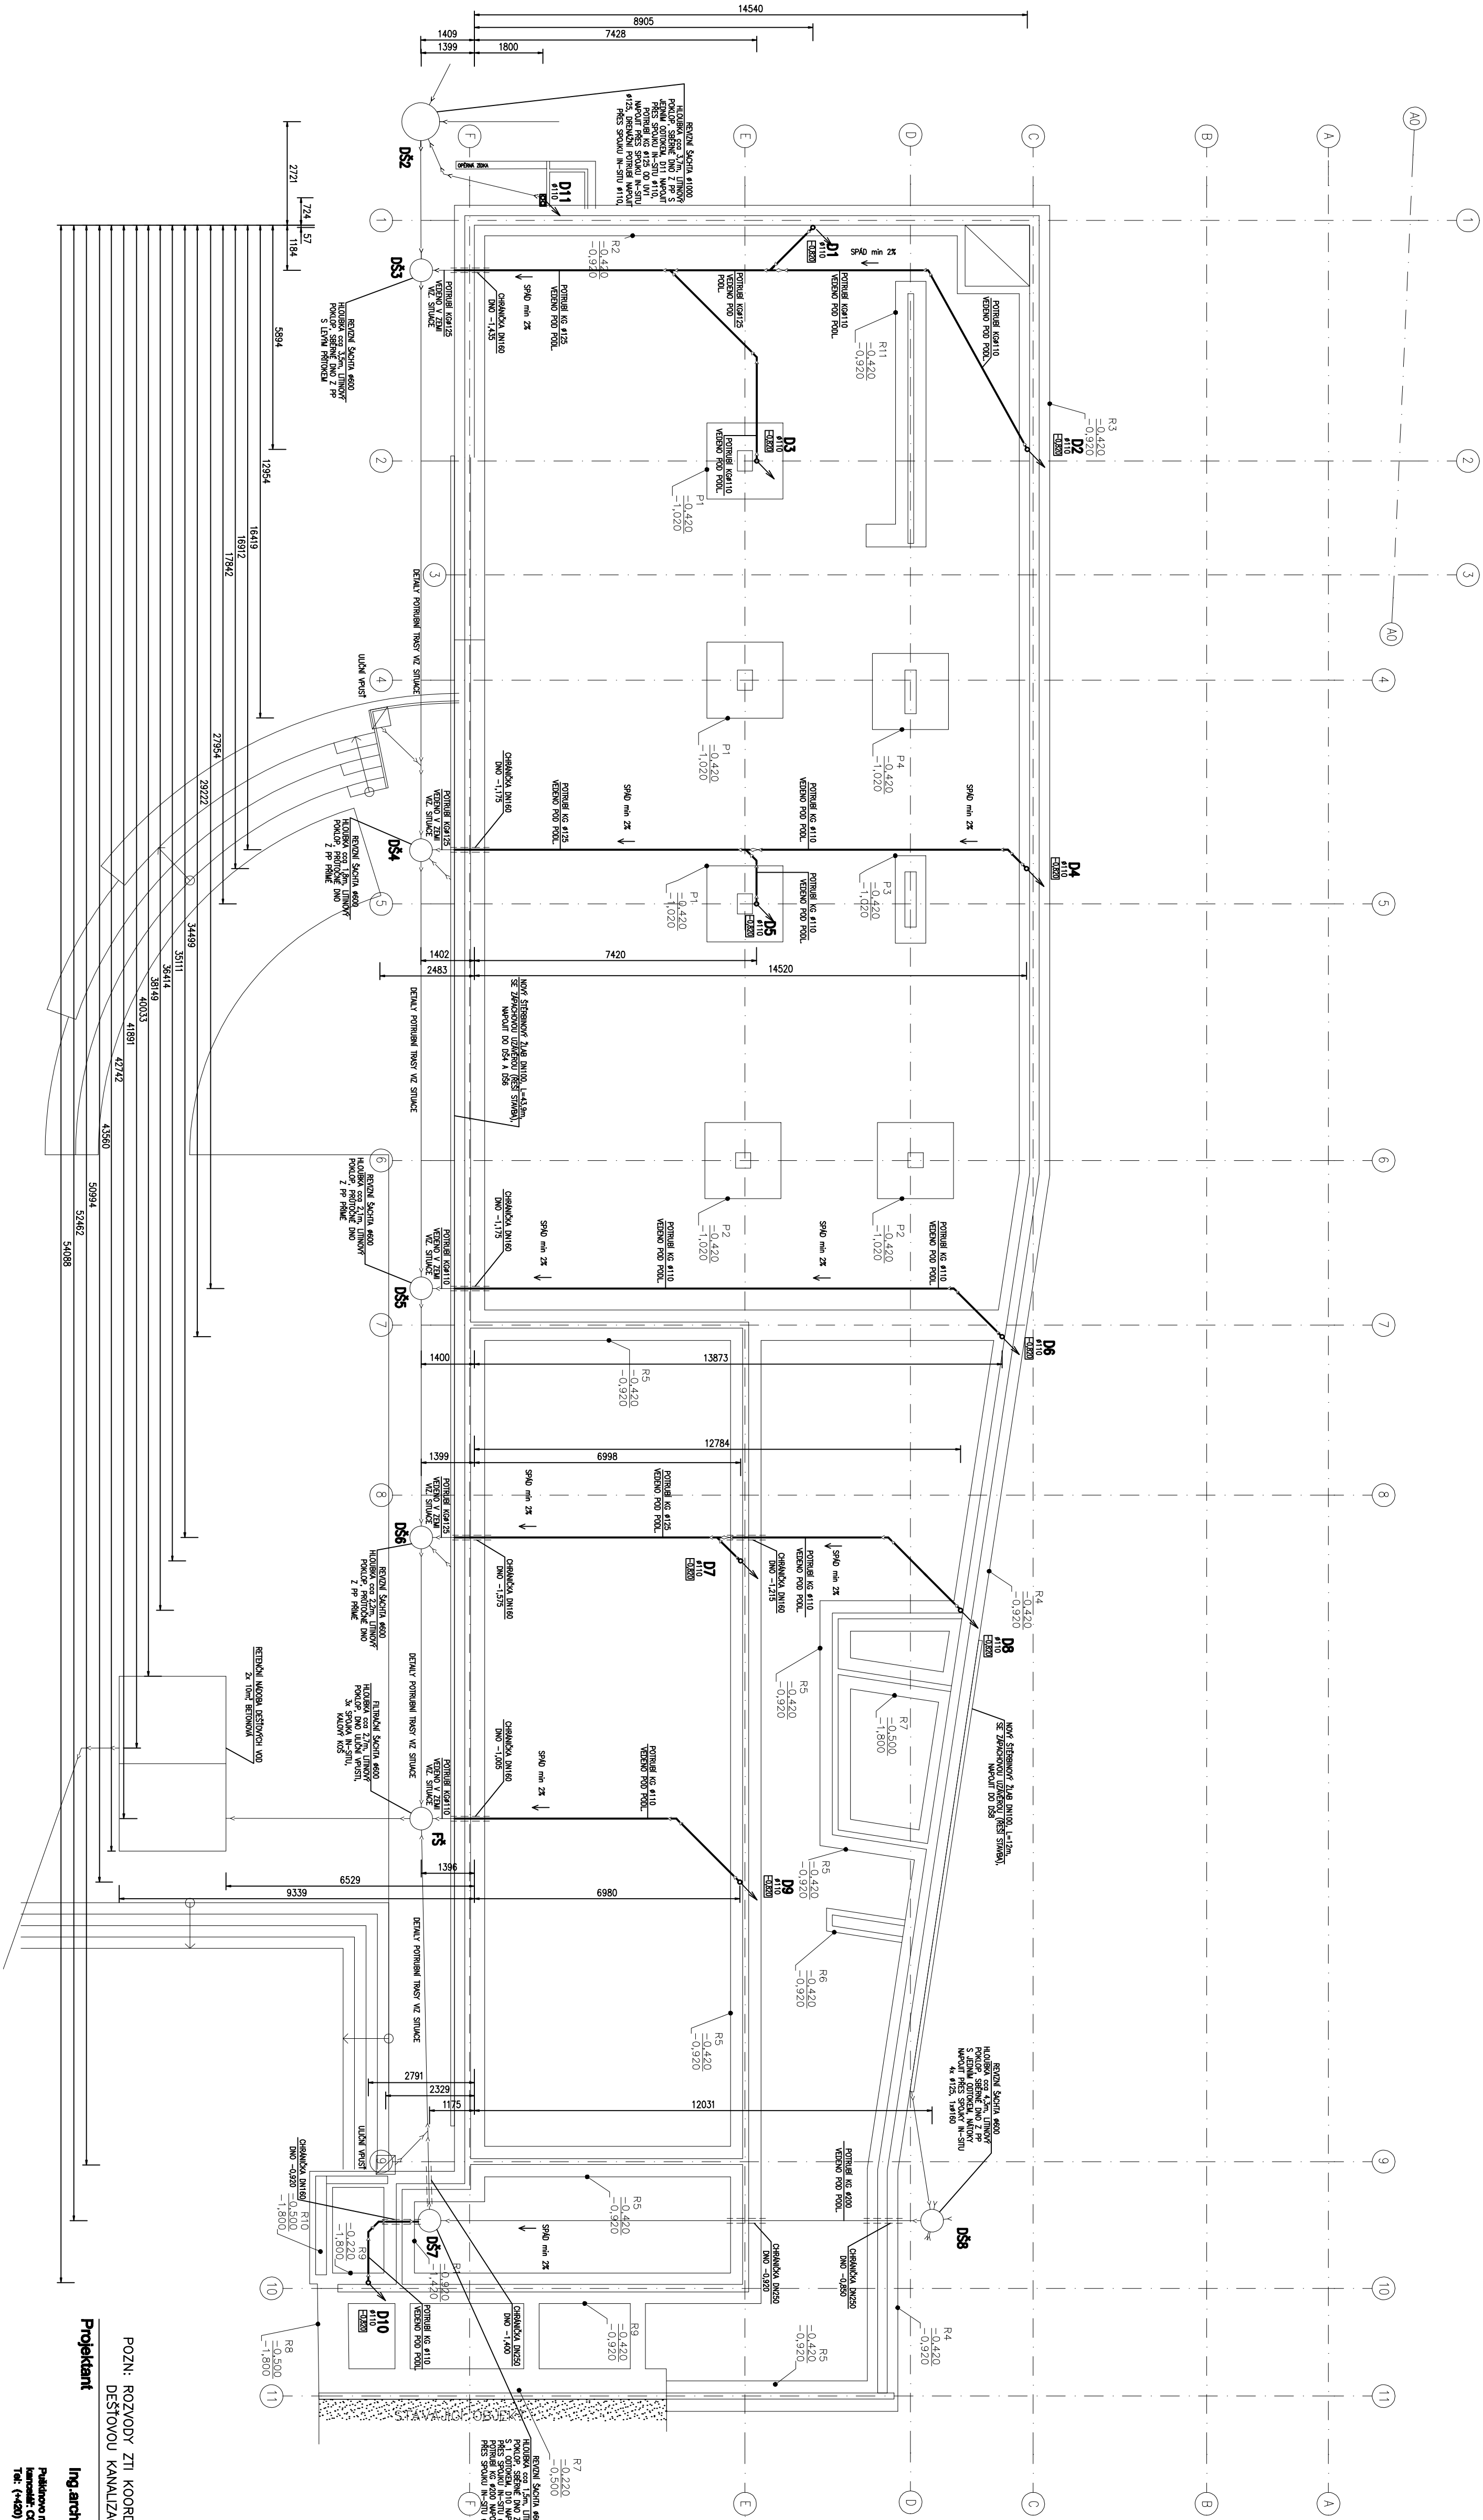

POZN: ROZVODY ZTI KOORDINOVAT S ROZVODY ÚT A VZT
DEŠŤOVOU KANALIZACI VEST V ZÁKLADECH POD ROZVODY SPLAŠKOVÉ KANALIZACE

Projektant

Ing.arch. Jan Linhart


Autor a HP:

J.Linhart

Investor:

Obec Třebotov, IČ004 09, 252 28 Třebotov IČ:00241741

Stavba:

Třebotov, Hlavní 180, 252 28 nová budova

Projektant části:

MAXXI – THERM s.r.o.

Podle: 273/16, 702 00 OSTRAVA 2

tel./fax: 598 913 265 tel.: 736 163 711

e-mail: maxxi@maxxi.cz

ROZŠÍŘENÍ KAPACIT ZŠ A MŠ Třebotov

DOKUMENTACE PRO PROVÁDĚNÍ STAVBY

Průběžná

Objekt D.1.04 SO 04 Nová budova

Část 4 Technika prostředí staveb

4.5 ZTI

Zodpovědný projektant části:

Ing. Michal Hlaváček

Vypracoval:

Radim Benčík

Příloha VYTVOŘOVACÍ SCHÉMA - dešťová kanalizace

Číslo projektu

4.5 - B20

Datum: 08/2016

Podle formátu: A4

Stavba: 1:100