


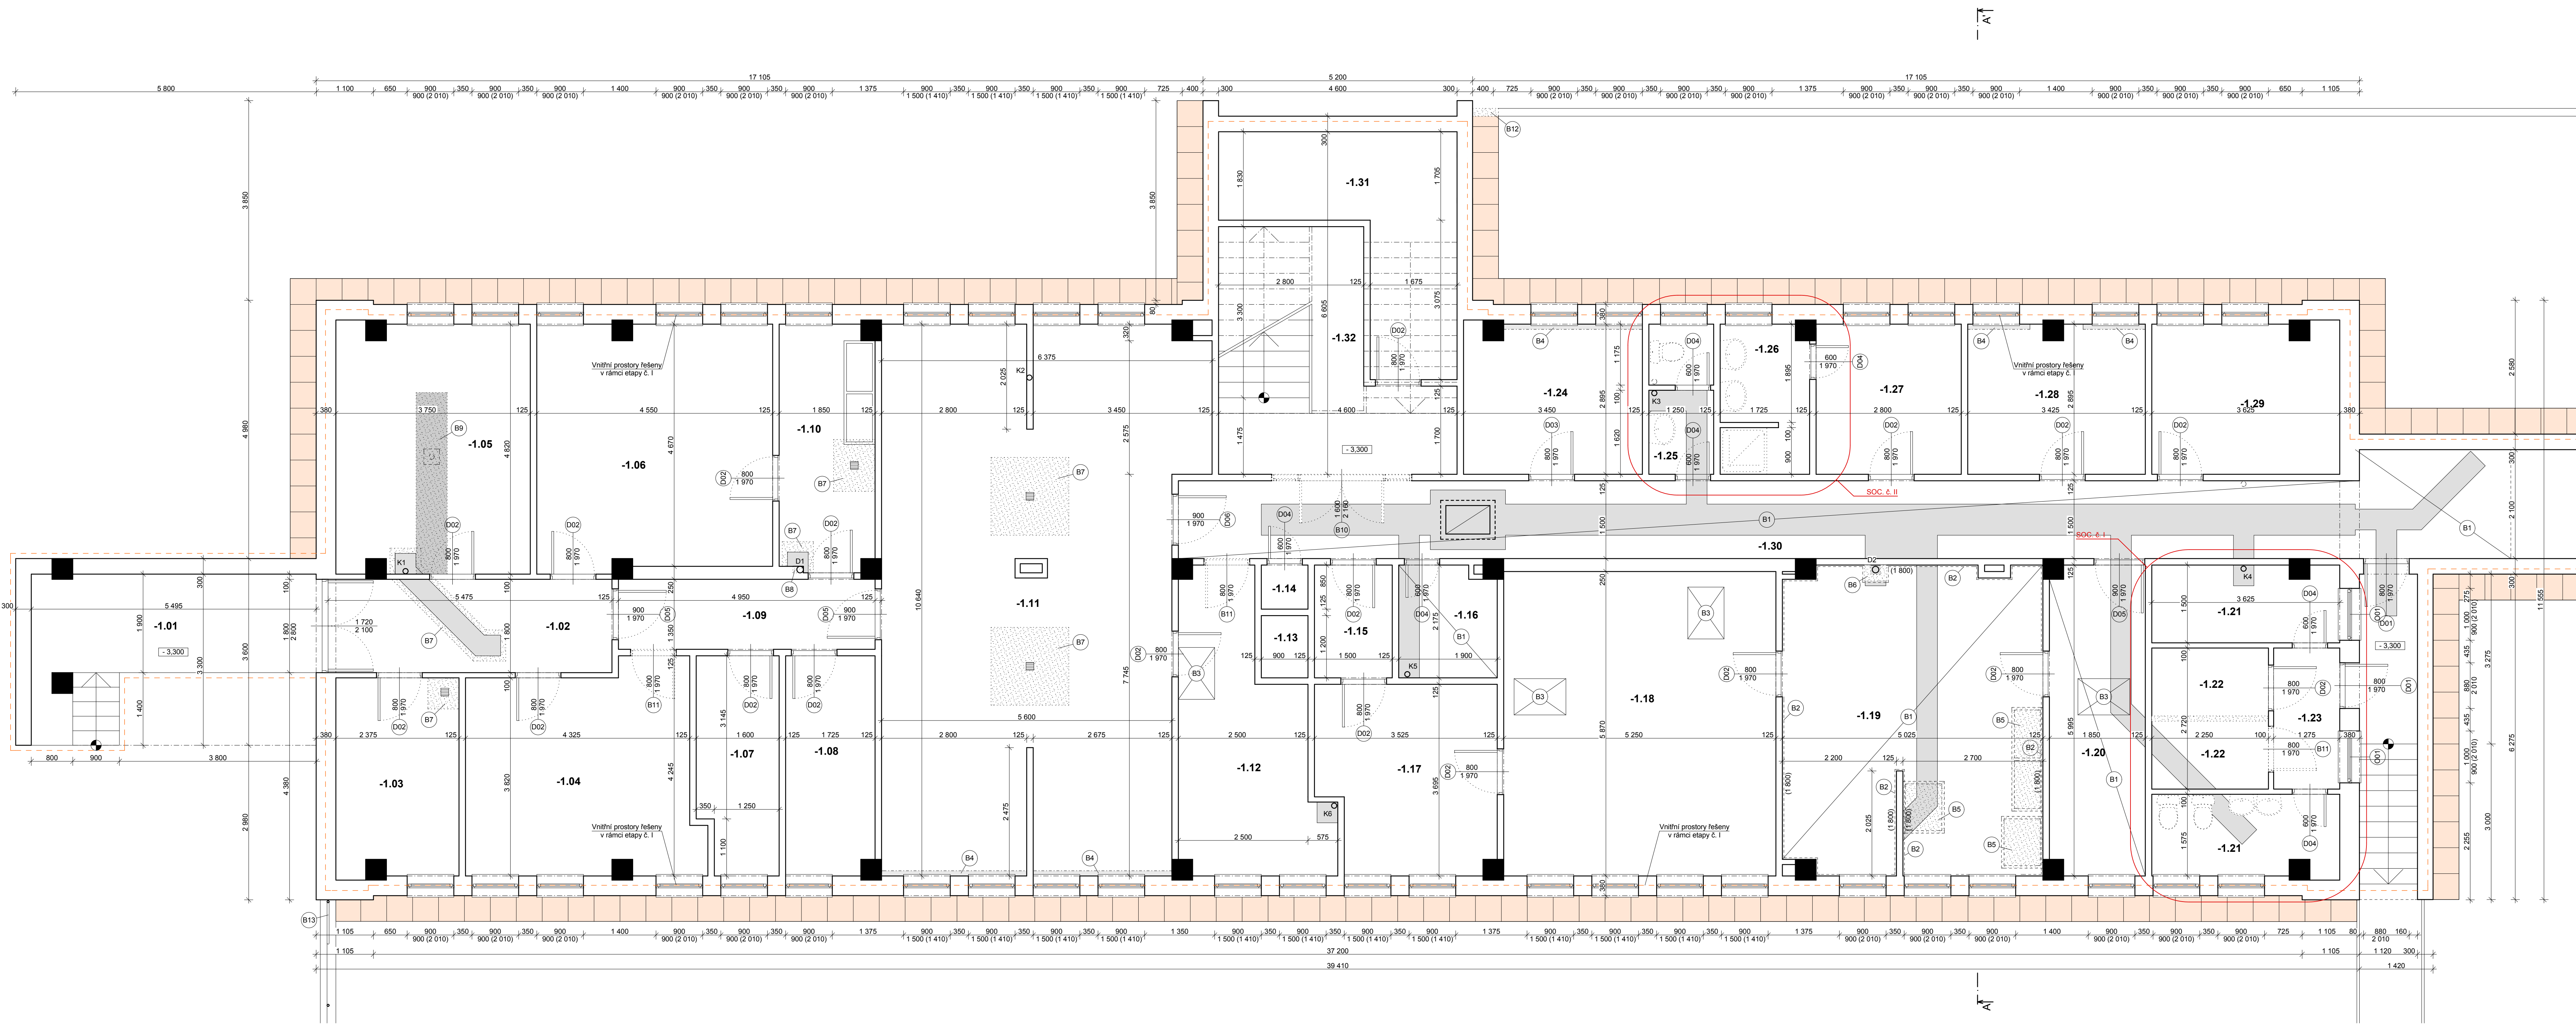

Tabulka místností 1.PP				
Č.	Název místnosti	Plocha (m ²)	Podlahová krytina	Povrch stěn
-1.01	RAMPA	11.51	CEMENTOVÝ POTĚR	BRIZOLITOVÁ OMÍTKA
-1.02	PRŮJEM ZBOŽÍ	9.86	KERAMICKÁ DLAŽBA + SOKL v. 120 mm	BILÁ VÝMALBA + LINKRUSTA v. 1500 mm
-1.03	SKLAD OBALŮ	8.99	KERAMICKÁ DLAŽBA + SOKL v. 120 mm	BILÁ VÝMALBA
-1.04	SKLAD CHLADNÝ ČISTÝ	17.32	KERAMICKÁ DLAŽBA + SOKL v. 120 mm	BILÁ VÝMALBA
-1.05	SKLAD SUCHÝCH POTRAVIN	17.87	KERAMICKÁ DLAŽBA + SOKL v. 120 mm	BILÁ VÝMALBA
-1.06	SKLAD CHLADNÝ NEČISTÝ	21.28	CEMENTOVÝ POTĚR	BILÁ VÝMALBA
-1.07	DENNÍ SKLAD - JESLE	6.41	KERAMICKÁ DLAŽBA + SOKL v. 120 mm	BILÁ VÝMALBA
-1.08	DENNÍ SKLAD - MŠ	7.23	KERAMICKÁ DLAŽBA + SOKL v. 120 mm	BILÁ VÝMALBA
-1.09	CHODBA	6.68	KERAMICKÁ DLAŽBA	BILÁ VÝMALBA + LINKRUSTA v. 1500 mm
-1.10	HRUBÁ PŘÍPRAVA	8.65	KERAMICKÁ DLAŽBA	BILÁ VÝMALBA + KERAM. OBKLAD v. 1350 mm
-1.11	KUCHYNĚ	61.02	KERAMICKÁ DLAŽBA	BILÁ VÝMALBA + KERAM. OBKLAD v. 1800 mm
-1.12	EXPEDICE JÍDEL A UMYVÁRNA	13.29	KERAMICKÁ DLAŽBA	BILÁ VÝMALBA + KERAM. OBKLAD v. 1350 mm
-1.13	VÝTAH	1.08		BILÁ VÝMALBA
-1.14	SKLAD ČISTÍCÍCH PROSTŘEDKŮ	0.77	KERAMICKÁ DLAŽBA + SOKL v. 120 mm	BILÁ VÝMALBA
-1.15	PŘEDSÍŇ	3.26	KERAMICKÁ DLAŽBA + SOKL v. 120 mm	BILÁ VÝMALBA
-1.16	ÚKLIDOVÁ KOMORA	3.98	KERAMICKÁ DLAŽBA + SOKL v. 120 mm	BILÁ VÝMALBA
-1.17	SKLAD ČISTÉHO PRÁDLA	12.06	KERAMICKÁ DLAŽBA + SOKL v. 120 mm	BILÁ VÝMALBA
-1.18	SUŠÁRNA A ZEHLERNA	30.82	KERAMICKÁ DLAŽBA + SOKL v. 120 mm	BILÁ VÝMALBA
-1.19	PRÁDELNA	29.20	KERAMICKÁ DLAŽBA	BILÁ VÝMALBA + KERAM. OBKLAD v. 1800 mm
-1.20	SKLAD ŠPINAVÉHO PRÁDLA	10.93	KERAMICKÁ DLAŽBA + SOKL v. 120 mm	BILÁ VÝMALBA
-1.21	LETNÍ UMYVÁRNA	10.95	KERAMICKÁ DLAŽBA	BILÁ VÝMALBA + KERAM. OBKLAD v. 1500 mm
-1.22	SKLAD ZAHRADNÍCH HRAČEK	5.90	KERAMICKÁ DLAŽBA + SOKL v. 120 mm	BILÁ VÝMALBA
-1.23	PŘEDSÍŇ	3.47	KERAMICKÁ DLAŽBA + SOKL v. 120 mm	BILÁ VÝMALBA
-1.24	KANCELÁŘ VEDEŇÍ KUCHYNĚ	9.89	PVC PODLAHOVINA + PVC SOKL	BILÁ VÝMALBA + KERAM. OBKLAD v. 1500 mm
-1.25	WC PERSONÁL + PŘEDSÍŇ	3.56	KERAMICKÁ DLAŽBA	BILÁ VÝMALBA + KERAM. OBKLAD v. 1500 mm
-1.26	UMYVÁRNA - PERSONÁL	4.79	KERAMICKÁ DLAŽBA	BILÁ VÝMALBA + KERAM. OBKLAD v. 1800 mm
-1.27	ŠATNA - PERSONÁL	8.11	KERAMICKÁ DLAŽBA + SOKL v. 120 mm	BILÁ VÝMALBA
-1.28	SPOLEČNÁ MÍSTNOST	9.79	PVC PODLAHOVINA + PVC SOKL	BILÁ VÝMALBA
-1.29	SKLAD - NAHRADNÍ SUŠÁRNA	10.41	KERAMICKÁ DLAŽBA + SOKL v. 120 mm	BILÁ VÝMALBA
-1.30	CHODBA - KOMUNIKACE	34.17	KERAMICKÁ DLAŽBA + SOKL v. 120 mm	BILÁ VÝMALBA + LINKRUSTA v. 1500 mm
-1.31	SKLAD	12.40	KERAMICKÁ DLAŽBA + SOKL v. 120 mm	BILÁ VÝMALBA
-1.32	SCHODIŠTĚ - VSTUP	15.71	KERAMICKÁ DLAŽBA + SOKL v. 120 mm	BILÁ VÝMALBA + LINKRUSTA v. 1500 mm
		411,37 m ²		

SKLADBY KONSTRUKCI:

- Stávající svazé nosné konstrukce obvodového pláště objektu provedeny z plněných cihelných bloků C3m formátu 540x115x133 mm zdivených na MVC. Tloušťka zdiva 380 mm. Povrchová úprava: vápno cementová stuková omítka.
- Stávající nosné železobetonové pilíře profilu 400 x 400 mm. Nosná konstrukce s průvlakem pro stropní panely a obvodový plášť. Bude zachováno beze změn. Do nosné konstrukce objektu nebude zasahováno.

VÝPIS VÝPLNÍ OTVORŮ:

- Popis výplní otvorů viz: projektová dokumentace D.1.1.25 Výpis výplní otvorů
- Neoznačené výplně otvorů budou zachovány beze změn.

KLEMPÍŘSKÉ PRVKY:

- Blíží specifikace parapetních plechů výplní otvorů viz: projektová dokumentace D.1.1.25 Výpis výplní otvorů

TRUHLÁŘSKÉ KONSTRUKCE:

- Blíží specifikace vnitřních parapetů výplní otvorů viz: projektová dokumentace D.1.1.25 Výpis výplní otvorů

ETAPIZACE REALIZACE:

- Vymezení prostoru realizace etapy č. I
- Součástí I. etapy bude provedení tepelné izolace střešní roviny hlavněho objektu SAM včetně nové povlakové střešní krytiny s provedením všech konstrukčních detailů a přespádování atliky.
- Vymezení prostoru realizace etapy č. II
- Součástí II. etapy bude provedení obnovy povlakové střešní krytiny spovojného kornoutu a nakládání rampy s provedením všech konstrukčních detailů a oglechování atliky. Provedení nového ETICS svislých obvodových konstrukcí a souvisejících úprav na fasádě, včetně provedení nového okapového chodníku.

ÚPRAVY OZNAČENÝCH PROSTOR VIZ. VÝKRES:

- SOC. č. I
 - D.1.1.13 Úprava sociálního zařízení SOC. č. I - 1. etapa
- SOC. č. II
 - D.1.1.14 Úprava sociálního zařízení SOC. č. II - 1. etapa
- SOC. č. III
 - D.1.1.15 Úprava sociálního zařízení SOC. č. III - 1. etapa
- SOC. č. IV
 - D.1.1.16 Úprava sociálního zařízení SOC. č. IV - 1. etapa
- SOC. č. V
 - D.1.1.17 Úprava sociálního zařízení SOC. č. V - 2. etapa
- SOC. č. VI
 - D.1.1.18 Úprava sociálního zařízení SOC. č. VI - 2. etapa
- KUCH. č. I
 - D.1.1.19 Úprava sociálního zařízení KUCH. č. I - 2. etapa

BOURACÍ PRÁCE:

- 1) Bude provedena kompletní demontáž zařizovacích předmětů, stávajících zdravotnických rozvodů, vytápění a elektroinstalací, (součástí projektové dokumentace ZT1, ÚT a EI)
- 2) Bude provedeno kompletní vyklizení prostor dotčených rekonstrukcí instalací objektu. Předpokládána doba vyklizení prostor v 1.PP je cca 24 hodin.
- 3) Bude provedena demontáž 4 kusů stávající poklopky kanalizačních šachet včetně ocelových rámu. Rozměr (š x d) 700 x 1000 mm. Pozice č. B3.
- 4) Kompletní odstranění stávající keramické dlažby v rozsahu prostor dotčených rekonstrukcí (viz. výkresová část). Keramická dlažba bude vybourána i včetně betonové mazaniny o předpokládané tl. 50 mm. Pozice č. B1 v ploše B4.412 m².
- 5) Provedení bourání podkladních betonů včetně odstranění stávající hydroizolace a provedení výkopů pro uložení nové ležaté kanalizace. Popis skladby stávající konstrukcí, objemu bouracích prací a objemu ručně provedených výkopů viz: bourací stavební konstrukce.
- 6) Provedení demontáž stávajících betonových deřez včetně jejich likvidace (š x v x d):
 - 2x 800 x 850 x 1000 mm a 1x 600 x 650 x 2000 mm. Pozice č. B5.
- 7) Kompletní odstranění stávajících keramických obkladů včetně podkladní omítky v rozsahu prostor dotčeného výstavbu (viz. výkresová část). Výška obkladu viz: výkresová část, pozice č. B2.
- 8) Pozice č. B4 - Stávající základové raměny budou demontovány včetně jejich likvidace.
 - dí. 2x 1200 mm, 1x 2675 mm, 1x 5600 mm.
- 9) Provedení bourání obvodových stávajících deřezového svodu z přírny cihel tl. 100 mm. Profil obezdívky (š x h) 440 x 300 mm na celou výšku místnosti. Pozice č. B6.
- 10) Kompletní odstranění stávající keramické dlažby v rozsahu výměny podlahových vpusů a úpravy kanalizace (viz. výkresová část). Keramická dlažba bude vybourána i včetně betonové mazaniny o předpokládané tl. 50 mm se zachováním stávajících hydroizolací. Pozice č. B7 v ploše 7.75 m².
- 11) Provedení bourání obvodových stávajících deřezového svodu z přírny cihel. Profil výhy (š x h):
 - 200 x 130 mm na celou výšku místnosti. Pozice č. B8.
- 12) Provedení demontáž SDK obkladu stávající instalací ZT1. Obklad světlého potrubí profilu (š x h) 300 x 300 x 3000 mm. Obklad rozvodů pod stropem pohledem profilu-L (š x v x d) 600 x 500 x 3500 mm. Pozice č. B9.
- 13) Pozice č. D01 - D08, O01 - demontáž stávajících výplní otvorů jsou blíže specifikovány výkresovou dokumentací D.1.1.25 - Výpis výplní otvorů.
- 14) Pozice č. B10 - Bourání dveřní výplně rozměrů (š x v) 2700 x 2200 mm včetně jejich likvidace. Příprava pro osazení zánubné a dveřního křída o rozměru (š x v) 1600 x 1970 mm.
- 15) Pozice č. B11 - Bourání 3 kusů dveřní výplně rozměrů (š x v) 800 x 1970 mm včetně ocelová zánubná a jejich likvidace. Příprava pro pro zasedání stávajících otvorů.
- 16) Pozice č. B12 - Provedení ubourání části plotové zdivky z keramických varovok 200 x 200 x 100 mm Plocha bouraného zdiva (š x v) 500 x 1800 mm, vč. betonové podezdívky (š x v x d) 200 x 1000 x 450 mm. Bourání stávající plotové zdivky pro provedení ETICS.
- 17) Pozice č. B13 - Provedení úpravy části stávajícího okapového chodníku v 1800 mm Demontáž stávajícího ocelového sloupku a výslepy. Posunutí a přetvoření sloupku ve vztahu k provedení ETICS.
- 18) V prostoru kuchyně č.m.: -1.11 bude po provedení nových elektroinstalací a zdravotních instalací v úrovni keramických obkladů provedena oprava keramických obkladů v ploše cca 20 m².

Všechny vybrané materiály bude likvidován na příslušných skládkách

POZNÁMKY:

- V projektu jsou některé informace uvedené pouze ve výkresové části, technických zprávách a specifikacích. Projekt je nutno používat jako celek.
- Povrch materiálů, povrchové úpravy, barevnost, použité výrobky a předměty, je nutno konzultovat s investorem a projektantem, ten po dohodě s investorem určí přesnou specifikaci daného předmětu či konstrukce.
- Všechny kovové části a prvky (podlehlací korozí) vkládané do nepřítupných (nepřehledných) vnitřních konstrukcí, pokud není v projektu stanoveno jinak) musí být natřeny základovou (sulfurovou) barvou.
- Všechny truhlářské, aluplastové, dřevěné či opukové se výrobky musí být zhotoveny podle skutečných vnitřních rozměrů, které si dodavatelství firma samy zaměří na stavbě.
- Náklady za odlišnosti projektové dokumentace od skutečného stavu vytvořeného stavbou v případě nevyhovujících podmínek pro použití daného výrobku, což se zjistí až v průběhu montáže výrobků, nemůže nést projektant.
- Výkresy neředimovat, skutečné rozměry je vždy ručně ověřit na stavbě.
- Na stavbě musí být dodržovány všechny pracovní, technologické a technické postupy a doporučení výrobců jednotlivých stavebních systémů dle ČSN a souvisejících předpisů.

LEGENDA - Bourané stavební konstrukce:

- Demontáž stávajících zařizovacích předmětů - Blíží specifikace viz. PD ZT1.
- Bourání stávajících stavebních konstrukcí - Blíží specifikace viz. popis bouracích prací.
- Bourání stávajících stavebních konstrukcí ve skladbě:
 - a) Keramická dlažba tl. 20 mm
 - b) Betonová mazanina tl. 50 mm
 - c) Hydroizolační vrstva tl. 10 mm
 - d) Podkladní betonová mazanina tl. 70 mm
 - e) Výška stávajícího terasu pro kanalizaci prům. hl. 1000 mm
- Bourání stávajícího okapového chodníku z betonových dlaždic formátu 500 x 500 x 50 mm včetně betonového lože tl. 100 mm. Provedení výkopů š. 600 mm do hloubky 1000 mm. Bourání do hloubky 1000 mm. Hydroizolační vrstva z přírny cihel tl. 80 mm do hloubky 1000 mm.



Stanislav Vlach, DIS.
Přímý 118, 397 01 - Písek
IČO: 25420116
TEL: (+420) 724 846 041
e-mail: stanislav.vlach@seznam.cz

NAVRHL.	VYPRACOVAL.	ZODP. PROJEKTANT.
Stanislav Vlach, DIS.	Stanislav Vlach, DIS.	Miloslav Rozhoň
INVESTOR: Základní škola Jana Husa a Mateřská škola Písek, Husovo nám. 725, 397 01 Písek		
Mě. Úř. Písek		
Rekonstrukce vnitřních prostorů a zateplení budovy 13. MŠ, Písek – 1. a 2. etapa		
SO.01 - HLAVNÍ BUDOVA		
D.1.1 - STAVEBNÍ ČÁST		
Půdorys 1.PP - STÁVAJÍCÍ STAV		
FORMÁT	12x A4	
DATUM	02/2021	
STUPEŇ	DSP	
Č. ČÁKAZKY	SV21_0203	
MĚŘÍTKO	1:50	Č. VÝKRESU D.1.1.1