


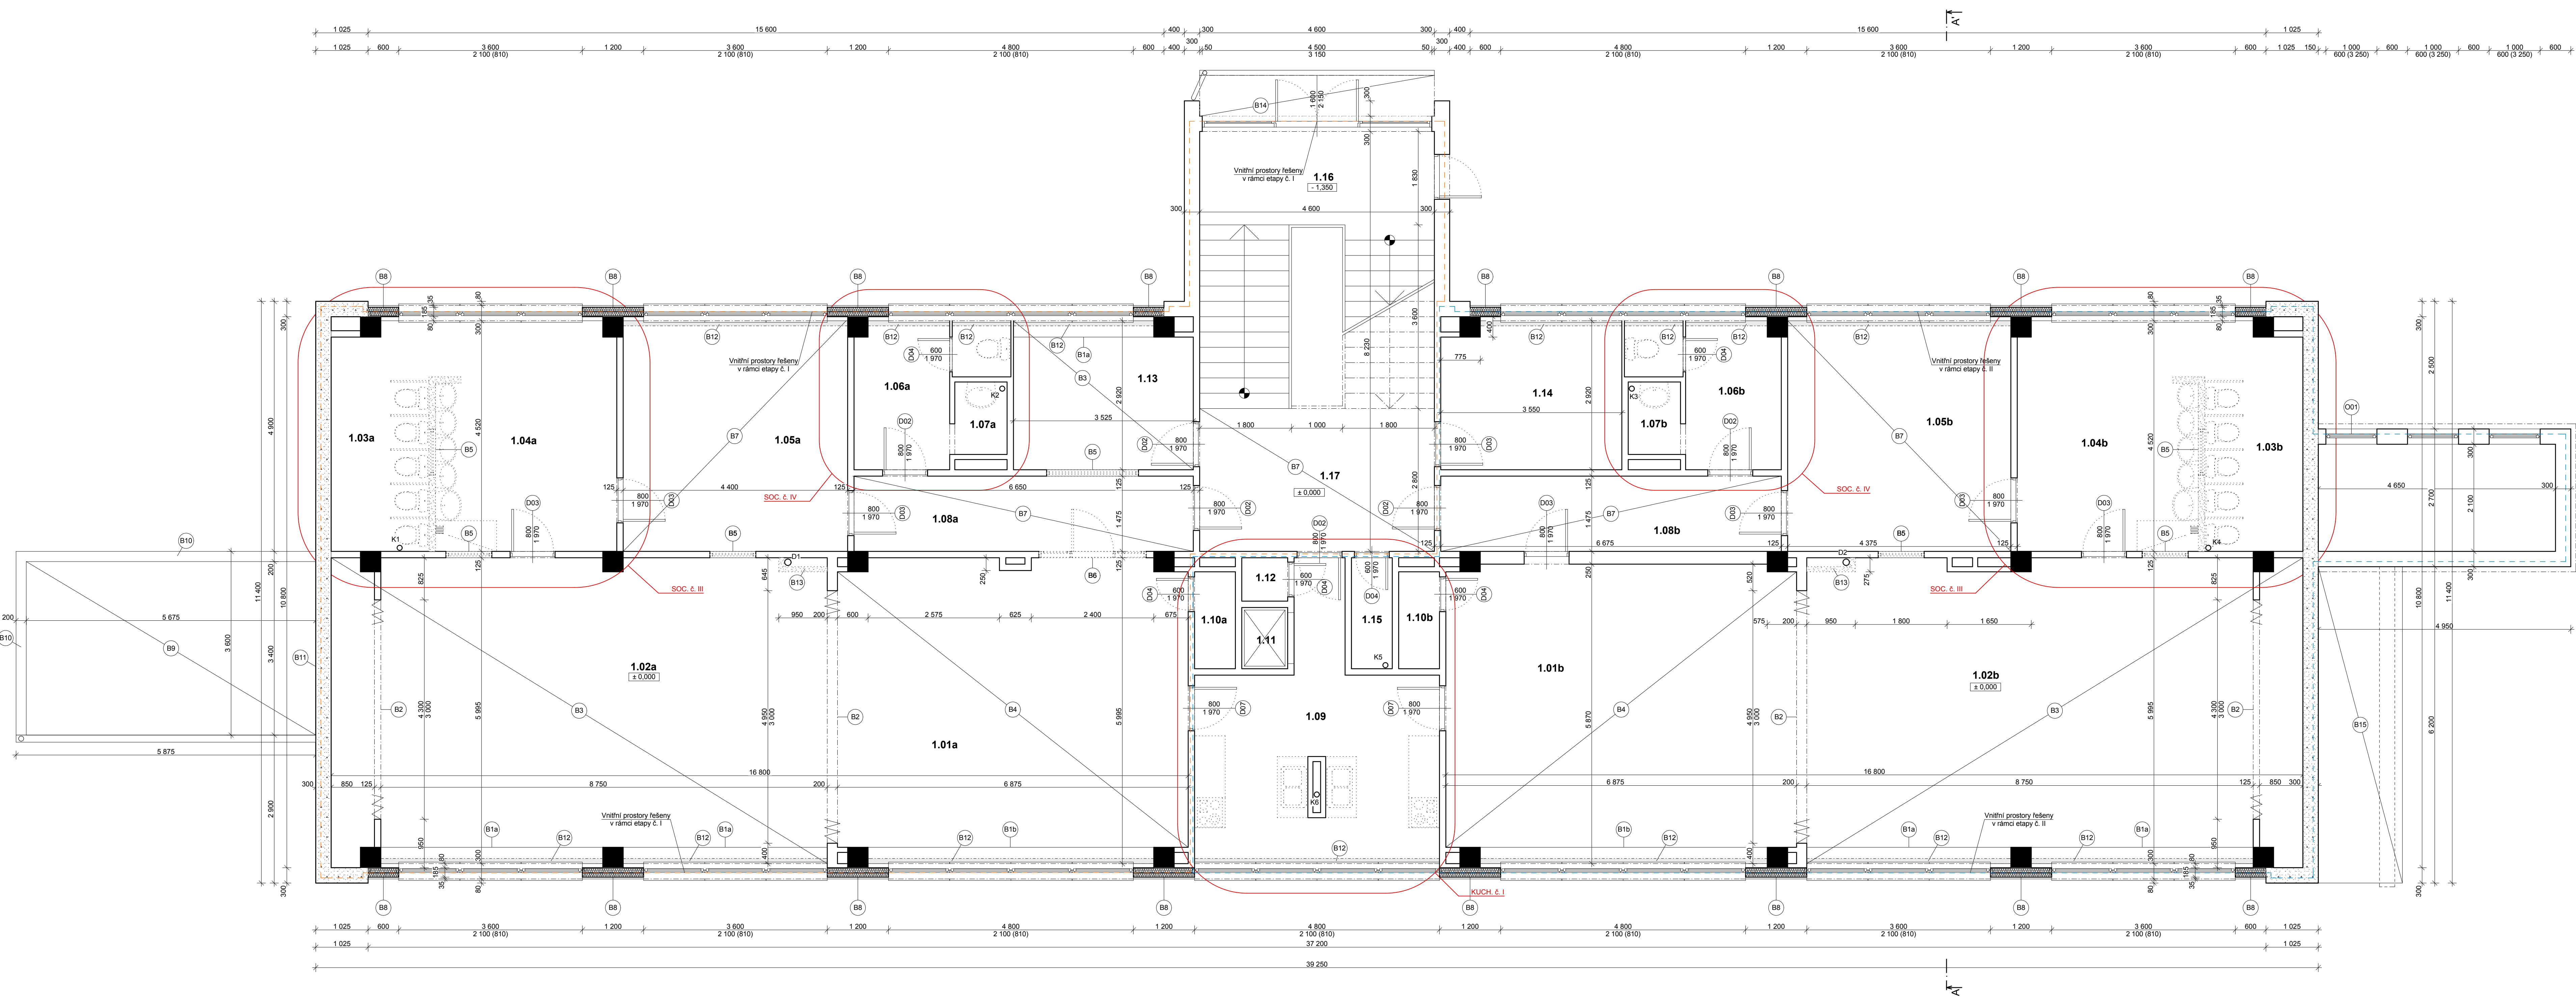

Č.	Název místnosti	Plocha (m2)	Podlahová krytina	Povrch stěn	Povrch stropů	Poznámka
1.01a	PRACOVNA	41,29	PVC PODLAHOVINA + PVC SOKL	BAREVNÁ VÝMALBA	BÍLÁ VÝMALBA	SKLADBA B4
1.01b	PRACOVNA	40,76	PVC PODLAHOVINA	BAREVNÁ VÝMALBA	BÍLÁ VÝMALBA	SKLADBA B4
1.02a	HERNA	57,47	KOBERCOVÁ PODLAHOVINA + KOBERCOVÝ SOKL	BAREVNÁ VÝMALBA	BÍLÁ VÝMALBA	SKLADBA B3
1.02b	HERNA	57,13	KOBERCOVÁ PODLAHOVINA + KOBERCOVÝ SOKL	BAREVNÁ VÝMALBA	BÍLÁ VÝMALBA	SKLADBA B3
1.03a	WC DĚTI	9,28	KERAMICKÁ DLAŽBA	BÍLÁ VÝMALBA + KERAM. OKLAD v. 1800 mm	BÍLÁ VÝMALBA	PD - D.1.1.15
1.03b	WC DĚTI	9,31	KERAMICKÁ DLAŽBA	BÍLÁ VÝMALBA + KERAM. OKLAD v. 1800 mm	BÍLÁ VÝMALBA	PD - D.1.1.15
1.04a	UMYVÁRNA DĚTI	15,29	KERAMICKÁ DLAŽBA	BÍLÁ VÝMALBA + KERAM. OKLAD v. 1800 mm	BÍLÁ VÝMALBA	PD - D.1.1.15
1.04b	UMYVÁRNA DĚTI	15,27	KERAMICKÁ DLAŽBA	BÍLÁ VÝMALBA + KERAM. OKLAD v. 1800 mm	BÍLÁ VÝMALBA	PD - D.1.1.15
1.05a	ŠATNA DĚTI	19,89	KERAMICKÁ DLAŽBA + SOKL v. 120 mm	BAREVNÁ VÝMALBA	BÍLÁ VÝMALBA	SKLADBA B7
1.05b	ŠATNA DĚTI	19,77	KERAMICKÁ DLAŽBA + SOKL v. 120 mm	BAREVNÁ VÝMALBA	BÍLÁ VÝMALBA	SKLADBA B7
1.06a	ŠATNA PERSONÁL	5,39	KERAMICKÁ DLAŽBA + SOKL v. 120 mm	BÍLÁ VÝMALBA	BÍLÁ VÝMALBA	PD - D.1.1.16
1.06b	ŠATNA PERSONÁL	5,39	KERAMICKÁ DLAŽBA + SOKL v. 120 mm	BÍLÁ VÝMALBA	BÍLÁ VÝMALBA	PD - D.1.1.16
1.07a	SOC. ZAŘÍZENÍ PERSONÁL	2,82	KERAMICKÁ DLAŽBA	BÍLÁ VÝMALBA + KERAM. OKLAD v. 1800 mm	BÍLÁ VÝMALBA	PD - D.1.1.16
1.07b	SOC. ZAŘÍZENÍ PERSONÁL	2,82	KERAMICKÁ DLAŽBA	BÍLÁ VÝMALBA + KERAM. OKLAD v. 1800 mm	BÍLÁ VÝMALBA	PD - D.1.1.16
1.08a	CHODBA	9,81	KERAMICKÁ DLAŽBA + SOKL v. 120 mm	BÍLÁ VÝMALBA + LINKRUSTA v. 1500 mm	BÍLÁ VÝMALBA	SKLADBA B7
1.08b	CHODBA	9,85	KERAMICKÁ DLAŽBA + SOKL v. 120 mm	BÍLÁ VÝMALBA + LINKRUSTA v. 1500 mm	BÍLÁ VÝMALBA	SKLADBA B7
1.09	VÝDEJ JÍDEL	20,04	KERAMICKÁ DLAŽBA	BÍLÁ VÝMALBA + KERAM. OKLAD v. 1500 mm	BÍLÁ VÝMALBA	PD - D.1.1.17
1.10a	SKLAD HRAČEK	1,52	PVC PODLAHOVINA + PVC SOKL	BÍLÁ VÝMALBA	BÍLÁ VÝMALBA	ZACHOVÁNO BEZE ZMĚN
1.10b	SKLAD HRAČEK	1,52	PVC PODLAHOVINA + PVC SOKL	BÍLÁ VÝMALBA	BÍLÁ VÝMALBA	ZACHOVÁNO BEZE ZMĚN
1.11	VÝTAH	1,08				PD - D.1.1.21 - D.1.1.24
1.12	SKLAD	0,77	KERAMICKÁ DLAŽBA + SOKL v. 120 mm	BÍLÁ VÝMALBA	BÍLÁ VÝMALBA	ZACHOVÁNO BEZE ZMĚN
1.13	IZOLAČNÍ MÍSTNOST	10,05	PVC PODLAHOVINA + PVC SOKL	BAREVNÁ VÝMALBA	BÍLÁ VÝMALBA	SKLADBA B3
1.14	KANCELÁŘ ŘEDITELE	10,12	KOBERCOVÁ PODLAHOVINA + KOBERCOVÝ SOKL	BAREVNÁ VÝMALBA	BÍLÁ VÝMALBA	ZACHOVÁNO BEZE ZMĚN
1.15	ÚKLIDOVÁ KOMORA	1,74	KERAMICKÁ DLAŽBA + SOKL v. 120 mm	BÍLÁ VÝMALBA	BÍLÁ VÝMALBA	ZACHOVÁNO BEZE ZMĚN
1.16	VSTUP	8,80	KERAMICKÁ DLAŽBA + SOKL v. 120 mm	BAREVNÁ VÝMALBA	BÍLÁ VÝMALBA	ZACHOVÁNO BEZE ZMĚN
1.17	SCHODIŠTĚ	29,44	KERAMICKÁ DLAŽBA + SOKL v. 120 mm	BAREVNÁ VÝMALBA	BÍLÁ VÝMALBA	ZACHOVÁNO BEZE ZMĚN
		406,62 m2				

SKLADBY KONSTRUKCÍ:

- Stávající svlése nosné konstrukce provedeny z panelů křemelinových s ukotvením do železobetonové nosné konstrukce. Povrchová úprava: vnitřní strana - vápencementová štuková omítka. Vnější strana - struktura křemelinových panelů tl. 300 mm.
- Stávající svlése nosné konstrukce obvodového pláště objektu provedeny z pálených cihelných bloků CDM formátu 240/115/113 mm zvládných na MIV. Tloušťka zděva 300 mm. - Povrchová úprava: vápencementová štuková omítka.
- Stávající nosné železobetonové pilíře profilu 400 x 400 mm. Nosná konstrukce s přírůky pro stropní panely a obvodový plášť. Bude zachováno beze změn. Do nosné konstrukce objektu nebudou zasahovány.
- Stávající mezikomíní vložky společnosti Akuprimus s.r.o. ve skladbě: a) Protipožární sádkarozborná deska tl. 15 mm b) Parotěsná fólie PE/AL c) Rám z profilu PP/PE, 40 x 80 mm d) Výplň minerální tepelnou izolací tl. 80 + 90 mm e) Barvený AL plech tl. 1 mm

MIV bude upravena pro provedení navrhovaného ETICS.

VÝPIS VÝPLŇ OTVORŮ:

- Popis výplň otvorů viz. projektová dokumentace D.1.1.25 Výpis výplň otvorů.
- Neoznačené výplně otvorů budou zachovány beze změn.

KLEMPÍŘSKÉ PRVKY:

- Bližší specifikace parapetních plechů výplň otvorů viz. projektová dokumentace D.1.1.25 Výpis výplň otvorů.

TRuhlářské KONSTRUKCE:

- Bližší specifikace vnitřních parapetů výplň otvorů viz. projektová dokumentace D.1.1.25 Výpis výplň otvorů.

ETAPIZACE REALIZACE:

- Vymezení prostoru realizace etapy č. I
- Součástí I. etapy bude provedení tepelné izolace střešní roviny hrotem objektu ŠM, včetně nové povlakové střešní krytiny s provedením všech konstrukčních detailů a přespádování atiky.
- Vymezení prostoru realizace etapy č. II
- Součástí II. etapy bude provedení obnovy povlakové střešní krytiny spádového kordonu a rekonstrukce a rekonstrukce všech konstrukčních detailů a přespádování atiky. Provedení nového ETICS.
- Vnější provedení nového okapového chodníku.

ÚPRAVY OZNAČENÝCH PROSTOR VIZ. VÝKRES:

- D.1.1.13 Úprava sociálního zařízení SOC. č. I - 1. etapa
- D.1.1.14 Úprava sociálního zařízení SOC. č. II - 1. etapa
- D.1.1.15 Úprava sociálního zařízení SOC. č. III - 1. etapa
- D.1.1.16 Úprava sociálního zařízení SOC. č. IV - 1. etapa
- D.1.1.17 Úprava sociálního zařízení SOC. č. III - 2. etapa
- D.1.1.18 Úprava sociálního zařízení SOC. č. IV - 2. etapa
- D.1.1.19 Úprava sociálního zařízení KUCH. č. I - 2. etapa

OSTATNÍ KONSTRUKCE:

- Provedení demontáže dřevěného zákrytu otvorných těles o profilu 320 x 850 mm. Bude odstráněno a likvidováno na příslušných skládkách.
- Provedení demontáže dřevěného zákrytu otvorných těles o profilu 320 x 850 mm. Bude uskladněno pro opětovnou montáž.
- Provedení demontáže stávajících armovacích záskoků a záskoků s ukotvením do prv. opěrnou mostů na místo určeným investorem.
- Provedení demontáže stávajících podlahových krytin včetně jejich likvidace 1x vrstva koberce, 1x vrstva PVC, včetně soklu.
- Provedení demontáže stávající podlahové krytiny včetně jejich likvidace 1x vrstva PVC, včetně soklu.
- Bourání vnitřní výplně rozměru (8 x v) 1200 x 900 mm včetně jejich likvidace. V zachovalém zděvu budou provedeny zazdivky otvorů.
- Bourání dveří výplně rozměru (8 x v) 2100 x 1970 mm včetně jejich likvidace. Příprava pro osazení zárubně a dveřního křídla o rozměru (8 x v) 800 x 1970 mm.
- Výkresy neodmítovat. Skutečné rozměry je vždy nutno ověřit na stavbě.
- Na stavbě musí být dodržovány všechny pracovní, technologické a technické postupy a doporučení výrobců jednotlivých stavebních systémů dle ČSN a souvisejících předpisů.
- Demontáž stávajícího atkovoého oplechování do r.š. 350 mm
- Demontáž stávajícího plechového lemování zděva do r.š. 350 mm
- Bude provedeno nové po dokončení ETICS.
- Stávající záclonové garáže budou demontovány včetně jejich likvidace.
- Provedení bourání obvodových stěn dřevěného svodu z plných cihel tl. 100 mm. Profil obvodůvky (8 x h) 950 x 275 mm na celou výšku místnost.
- Stávající osová stěbka nad vstupem bude demontována a uskladněna pro opětovnou montáž po provedení ETICS.
- Bude provedena kompletní demontáž osvětlového zařazení schodiště, včetně stávajícího zábradlí v. 1100 mm. Celková hmotnost demontovaných prvků k likvidaci cca 100 kg.

Všechny vybraný materiál bude likvidován na příslušných skládkách

POZNÁMKA:

- V projektu jsou některé informace uvedené pouze ve výkresové části, technických zprávách a specifikacích. Projekt je nutno používat jako celek.
- Povrch materiálů, povrchové úpravy, barevnost, použité výrobky a předměty, je nutno konzultovat s investorem a projektantem, ten po dohodě s investorem určí přesnou specifikaci daného předmětu či konstrukce.
- Všechny kovové části prvky opěrnou mostů (až po ukotvení) vyžadované do nepřítomných (nepřehledných) vnitřních konstrukcí, pokud není v projektu stanoveno jinak) musí být natřeny základnou (suškovou) barvou.
- Všechny truhlářské, atypické, drážné či opakující se výrobky musí být zhotovány podle skutečných přesných rozměrů, které si odovzdátecká firma sama zaměří na stavbě.
- Náklady za odlišnosti projektové dokumentace od skutečného stavu vyhotoveného stavby v případě nevyhovujících podmínek pro použití daného výrobku, což se žije až v průběhu montáže výrobku, nemůže nest projektant.
- Výkresy neodmítovat. Skutečné rozměry je vždy nutno ověřit na stavbě.
- Na stavbě musí být dodržovány všechny pracovní, technologické a technické postupy a doporučení výrobců jednotlivých stavebních systémů dle ČSN a souvisejících předpisů.



NAVŘEL	VYPRACOVAL	ZODP.PROJEKTANT	
Stanislav Vlach, DI.S.	Stanislav Vlach, DI.S.	Miloslav Rozhoň	
INVESTOR	Základní škola Jana Husa a Mateřská škola Písek, Husovo nám. 725, 397 01 Písek		
Mě. Úř. Písek	Stav. Úř. Písek		
Rekonstrukce vnitřních prostor a zateplení budovy 13. MŠ, Písek – 1. a 2. etapa			FORMÁT 12x A4
SO.01 - HLAVNÍ BUDOVA			DATUM 02/2021
D.1.1 - STAVEBNÍ ČÁST			STUPEŇ DSP
Půdorys 1.NP - STÁVAJÍCÍ STAV			Č. ZAKÁZKY SV21_02/03
			Č. VÝKRESU D.1.1.2