


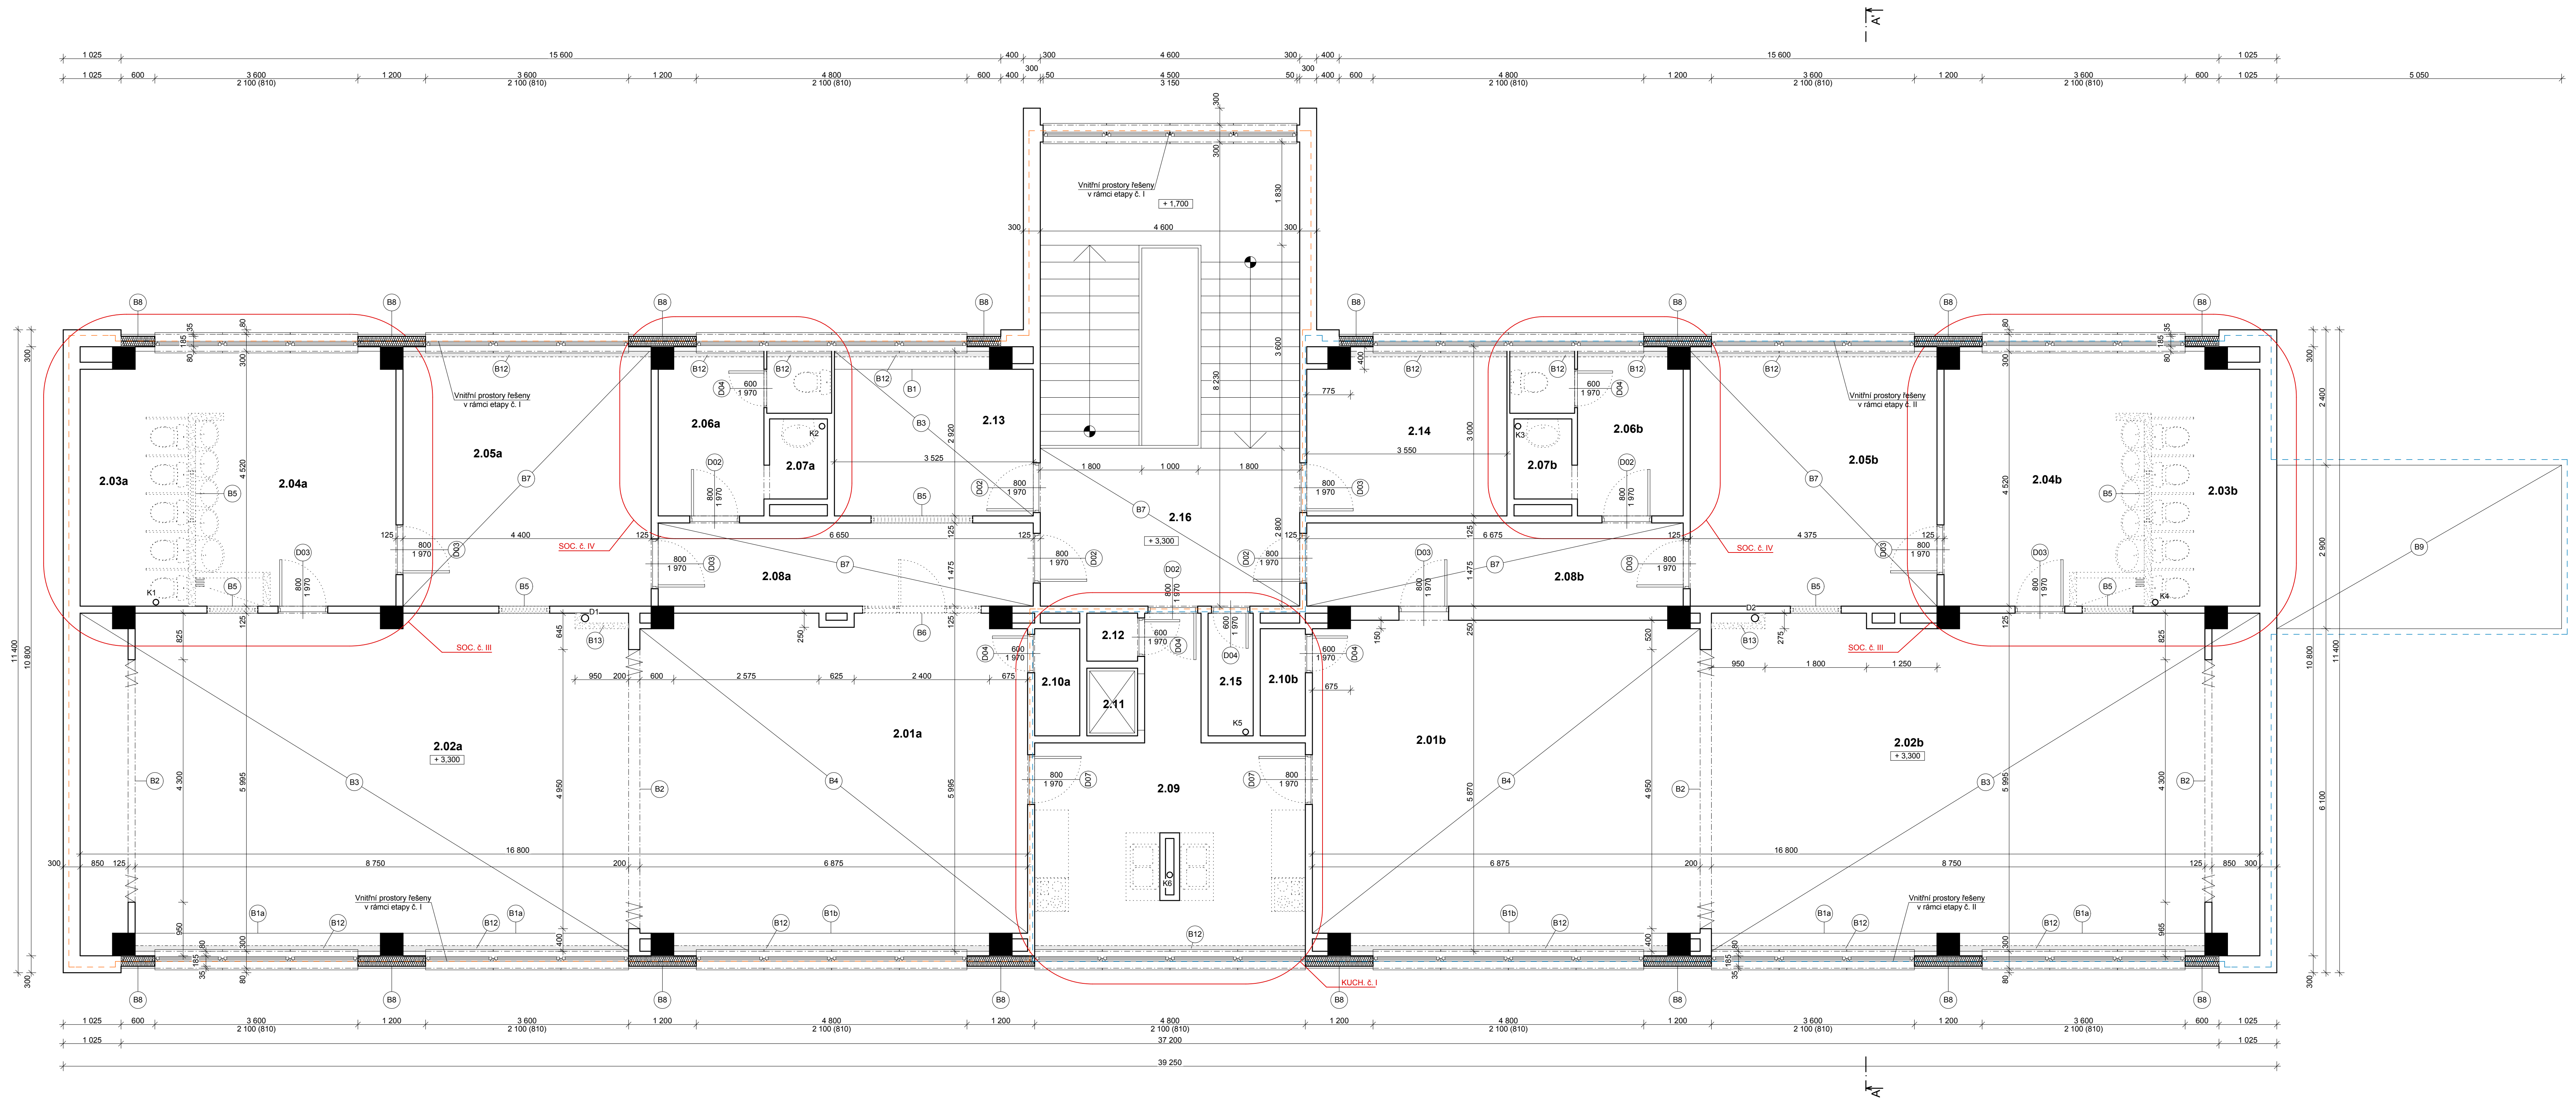

Č.	Název místnosti	Plocha (m2)	Podlahová krytina	Povrch stěn	Povrch stropů	Poznámka
2.01a	PRACOVNA	41,29	PVC PODLAHOVINA + PVC SOKL	BARVNÁ VÝMALBA	BÍLÁ VÝMALBA	SKLADBA B4
2.01b	PRACOVNA	40,76	PVC PODLAHOVINA + PVC SOKL	BARVNÁ VÝMALBA	BÍLÁ VÝMALBA	SKLADBA B4
2.02a	HERNA	57,47	KOBERCOVÁ PODLAHOVINA + KOBERCOVÝ SOKL	BARVNÁ VÝMALBA	BÍLÁ VÝMALBA	SKLADBA B3
2.02b	HERNA	57,13	KOBERCOVÁ PODLAHOVINA + KOBERCOVÝ SOKL	BARVNÁ VÝMALBA	BÍLÁ VÝMALBA	SKLADBA B3
2.03a	WC DĚTI	9,28	KERAMICKÁ DLAŽBA	BÍLÁ VÝMALBA + KERAM. OBKLAD v. 1800 mm	BÍLÁ VÝMALBA	PD - D.1.1.15
2.03b	WC DĚTI	9,31	KERAMICKÁ DLAŽBA	BÍLÁ VÝMALBA + KERAM. OBKLAD v. 1800 mm	BÍLÁ VÝMALBA	PD - D.1.1.15
2.04a	UMÝVÁRNA DĚTI	15,29	KERAMICKÁ DLAŽBA	BÍLÁ VÝMALBA + KERAM. OBKLAD v. 1800 mm	BÍLÁ VÝMALBA	PD - D.1.1.15
2.04b	UMÝVÁRNA DĚTI	15,27	KERAMICKÁ DLAŽBA	BÍLÁ VÝMALBA + KERAM. OBKLAD v. 1800 mm	BÍLÁ VÝMALBA	PD - D.1.1.15
2.05a	ŠATNA DĚTI	19,89	KERAMICKÁ DLAŽBA + SOKL v. 120 mm	BARVNÁ VÝMALBA	BÍLÁ VÝMALBA	SKLADBA B7
2.05b	ŠATNA DĚTI	19,77	KERAMICKÁ DLAŽBA + SOKL v. 120 mm	BARVNÁ VÝMALBA	BÍLÁ VÝMALBA	SKLADBA B7
2.06a	ŠATNA PERSONÁL	5,39	KERAMICKÁ DLAŽBA + SOKL v. 120 mm	BÍLÁ VÝMALBA	BÍLÁ VÝMALBA	PD - D.1.1.16
2.06b	ŠATNA PERSONÁL	5,39	KERAMICKÁ DLAŽBA + SOKL v. 120 mm	BÍLÁ VÝMALBA	BÍLÁ VÝMALBA	PD - D.1.1.16
2.07a	SOC. ZAŘÍZENÍ PERSONÁL	2,82	KERAMICKÁ DLAŽBA	BÍLÁ VÝMALBA + KERAM. OBKLAD v. 1800 mm	BÍLÁ VÝMALBA	PD - D.1.1.16
2.07b	SOC. ZAŘÍZENÍ PERSONÁL	2,82	KERAMICKÁ DLAŽBA	BÍLÁ VÝMALBA + KERAM. OBKLAD v. 1800 mm	BÍLÁ VÝMALBA	PD - D.1.1.16
2.08a	CHODBA	9,81	KERAMICKÁ DLAŽBA + SOKL v. 120 mm	BÍLÁ VÝMALBA + LINKRUSTA v. 1500 mm	BÍLÁ VÝMALBA	SKLADBA B7
2.08b	CHODBA	9,85	KERAMICKÁ DLAŽBA + SOKL v. 120 mm	BÍLÁ VÝMALBA + LINKRUSTA v. 1500 mm	BÍLÁ VÝMALBA	SKLADBA B7
2.09	VÝDEJ JIDEL	20,04	KERAMICKÁ DLAŽBA	BÍLÁ VÝMALBA + KERAM. OBKLAD v. 1500 mm	BÍLÁ VÝMALBA	PD - D.1.1.17
2.10a	SKLAD HRÁČEK	1,52	PVC PODLAHOVINA + PVC SOKL	BÍLÁ VÝMALBA	BÍLÁ VÝMALBA	ZACHOVÁNO BEZE ZMĚN
2.10b	SKLAD HRÁČEK	1,52	PVC PODLAHOVINA + PVC SOKL	BÍLÁ VÝMALBA	BÍLÁ VÝMALBA	ZACHOVÁNO BEZE ZMĚN
2.11	VÝTAH	1,08				PD - D.1.1.21 - D.1.1.24
2.12	SKLAD	0,77	KERAMICKÁ DLAŽBA + SOKL v. 120 mm	BÍLÁ VÝMALBA	BÍLÁ VÝMALBA	ZACHOVÁNO BEZE ZMĚN
2.13	IZOLAČNÍ MÍSTNOST	10,05	PVC PODLAHOVINA + PVC SOKL	BARVNÁ VÝMALBA	BÍLÁ VÝMALBA	SKLADBA B3
2.14	KANCELÁŘ ŘEDITELE	10,12	KOBERCOVÁ PODLAHOVINA + KOBERCOVÝ SOKL	BARVNÁ VÝMALBA	BÍLÁ VÝMALBA	ZACHOVÁNO BEZE ZMĚN
2.15	UKLIDOVÁ KOMORA	1,74	KERAMICKÁ DLAŽBA + SOKL v. 120 mm	BÍLÁ VÝMALBA	BÍLÁ VÝMALBA	ZACHOVÁNO BEZE ZMĚN
2.16	SCHODIŠTĚ	37,86	KERAMICKÁ DLAŽBA + SOKL v. 120 mm	BARVNÁ VÝMALBA	BÍLÁ VÝMALBA	ZACHOVÁNO BEZE ZMĚN
		406,24 m2				

SKLADBY KONSTRUKCÍ:

- Stávající svazé nosné konstrukce provedeny z panelů keramických s uvolněním do železobetonové konstrukce. Povrchová úprava: vnitřní strana - vápenocementová štuková omítka. Vnější strana - struktura keramických panelů tl. 300 mm.
- Stávající svazé nosné konstrukce obvodového pláště objektu provedeny z páteřních cihelných bloků Cdm formátu 240/115/113 mm zděných na MVC. Tloušťka zdiva 300 mm. Povrchová úprava: vápenocementová štuková omítka.
- Stávající nosné železobetonové pilíře profilu 400 x 400 mm. Nosná konstrukce s průvlakem pro stropní panely a obvodový plášť. Bude zachováno beze změn. Do nosné konstrukce objektu nebude zasahováno.
- Stávající meziklenčí vložky společnosti Alkarpimus s.r.o. ve skladbě:
 - a) Protipožární sádkokartonová deska tl. 15 mm
 - b) Parotěsná fólie PEAL
 - c) Rám z profilu PP/PE, 40 x 80 mm
 - d) Vypíní minerální tepelnou izolaci tl. 80 + 90 mm
 - e) Barvený Al. plech tl. 1 mm

MIV bude upravena pro provedení navrhovaného ETICS.

VÝPIS VÝPLNÍ OTVORŮ:

- Popis výplní otvorů viz. projektová dokumentace D.1.1.25 Výpis výplní otvorů
- Neoznačené výplně otvorů budou zachovány beze změn.

KLEMPÍŘSKÉ PRVKY:

- Bližší specifikace parapetních plechů výplní otvorů viz. projektová dokumentace D.1.1.25 Výpis výplní otvorů

TRUHLÁŘSKÉ KONSTRUKCE:

- Bližší specifikace vnitřních parapetů výplní otvorů viz. projektová dokumentace D.1.1.25 Výpis výplní otvorů

ETAPIZACE REALIZACE:

- Vymezení prostoru realizace etapy č. I
- Součástí I. etapy bude provedení tepelné izolace střešní roviny hlavního objektu SM, včetně nové povlakové střešní krytiny s provedením všech konstrukčních detailů a přesahování atiky.
- Vymezení prostoru realizace etapy č. II
- Součástí II. etapy bude provedení obnovy povlakové střešní krytiny spojovacího koridoru a nakládací rampy s provedením všech konstrukčních detailů a oplechování atiky. Provedení nového ETICS stávajících obvodových konstrukcí a souvisejících úprav na fasádě, včetně provedení nového okapového chodníku.

ÚPRAVY OZNAČENÝCH PROSTOR VIZ. VÝKRES:

- SOC. č. I
 - D.1.1.13 Úprava sociálního zařízení SOC. č. I - 1. etapa
- SOC. č. II
 - D.1.1.14 Úprava sociálního zařízení SOC. č. II - 1. etapa
- SOC. č. III
 - D.1.1.15 Úprava sociálního zařízení SOC. č. III - 1. etapa
- SOC. č. IV
 - D.1.1.16 Úprava sociálního zařízení SOC. č. IV - 1. etapa
- SOC. č. III
 - D.1.1.17 Úprava sociálního zařízení SOC. č. III - 2. etapa
- SOC. č. IV
 - D.1.1.18 Úprava sociálního zařízení SOC. č. IV - 2. etapa
- KUCH. č. I
 - D.1.1.19 Úprava sociálního zařízení KUCH. č. I - 2. etapa

OSTATNÍ KONSTRUKCE:

- Provedení demontáž dřevěného zakrytí otopných těles o profilu 320 x 850 mm. Bude odstráněno a likvidováno na příslušných skládkách.
- Provedení demontáž stávajících smluvních zátěsň a závěsů s uskladněním pro opětovnou montáž na místo určeným investorem.
- Provedení demontáž stávajících podlahových krytín včetně jejich likvidace 1x vstava koberec, 1x vstava PVC, včetně soklu.
- Provedení demontáž stávající podlahové krytiny včetně její likvidace 1x vstava PVC, včetně soklu.
- Bourání okenní výplně rozměru (8 x v) 1200 x 900 mm včetně jejich likvidace. V zachovaném zdivu budou provedeny zadrživky otvorů (8 x v) 800 x 1970 mm.
- Bourání dvířní výplně rozměru (8 x v) 2100 x 1970 mm včetně jejich likvidace. Příprava pro osazení zabudné a dvířní křídla o rozměru (8 x v) 800 x 1970 mm.
- Bude provedeno vybourání stávající keramické dlažby včetně vrchní betonové mazaniny v tl. 50 mm až na stropní konstrukci.
- Provedení úprav stávajících meziklenčí vložek společnosti Alkarpimus s.r.o. Bude provedena demontáž vnějšího plechového zakrytí s odstraněním mnerální tepelné izolace v tl. 90 mm. Ostatní skladby konstrukce MIV budou zachovány.
- Provedení očištění stávající sadolátové povlakové krytiny včetně provedení lokálních oprav. Příprava podkladu pro provedení nové vrstvy povlakové krytiny.
- Demontáž stávajícího plechového lemování zdiva do š. 350 mm
- Bude provedeno nové po dokončení ETICS.
- Stávající základové garáže budou demontovány včetně jejich likvidace.
- Provedení bourání obehdivky stávajícího dešťového svodu z prýných chel tl. 100 mm. Profil obehdivky (8 x hl) 950 x 275 mm na celou výšku místnosti.

Všechny vybraný materiál bude likvidován na příslušných skládkách

POZNÁMKA:

- V projektu jsou některé informace uvedené pouze ve výkresové části, technických zprávách a specifikacích. Projekt je nutno používat jako celek.
- Povrch materiálů, povrchové úpravy, barevnost, použité výrobky a předměty, je nutno konzultovat s investorem a projektantem, ten po dohodě s investorem uděl přesnou specifikaci daného předmětu či konstrukce.
- Všechny korové části a prvky (poděhlující koroz)
- Všechny nutnářské, atycké, dřevě a opakující se výrobky musí být zhotoveny podle skutečných přesných rozměrů, které si dodávateřská firma sama zaměří na stavbě.
- Nakládá za odlišnosti projektové dokumentace od skutečného stavu vytvořeného stavbou v případě nevyhovujících podmínek pro použití daného výrobku, což se zjistí až v průběhu montáže výrobku, nemůže nést projektant.
- Výkresy neodmítovat; skutečné postupy a doporučení výrobci jednotlivých stavebních systémů dle ČSN a souvisejících předpisů.
- Na stavbě musí být dozorovaný všechny pracovní, technologické a technické postupy a doporučení výrobci jednotlivých stavebních systémů dle ČSN a souvisejících předpisů.



Stanislav Vlach, DIS.
Přím. 118, 397 01 - Písek
ICD: 7342016
Tel.: (+420) 724 846 041
e-mail: stanislav.vlach@seznam.cz

NAVRHL.	VYPRACOVAL	ZODP. PROJEKTANT		
Stanislav Vlach, DIS.	Stanislav Vlach, DIS.	Miloslav Rozhoň		
INVESTOR	Základní škola Jana Husa a Mateřská škola Písek, Husovo nám. 725, 397 01 Písek			
Mě. Úř. Písek	Stav. Úř. Písek			
Rekonstrukce vnitřních prostor zateplení budovy 13. MŠ, Písek – 1. a 2. etapa			FORMÁT	12x A4
SO_01 - HLAVNÍ BUDOVA			DATUM	02/2021
D.1.1 - STAVEBNÍ ČÁST			STUPEŇ	DSP
Půdorys 2.NP - STÁVAJÍCÍ STAV			Č. ZAKÁZKY	SV21_02/03
			Č. VÝKRESU	D.1.1.3