


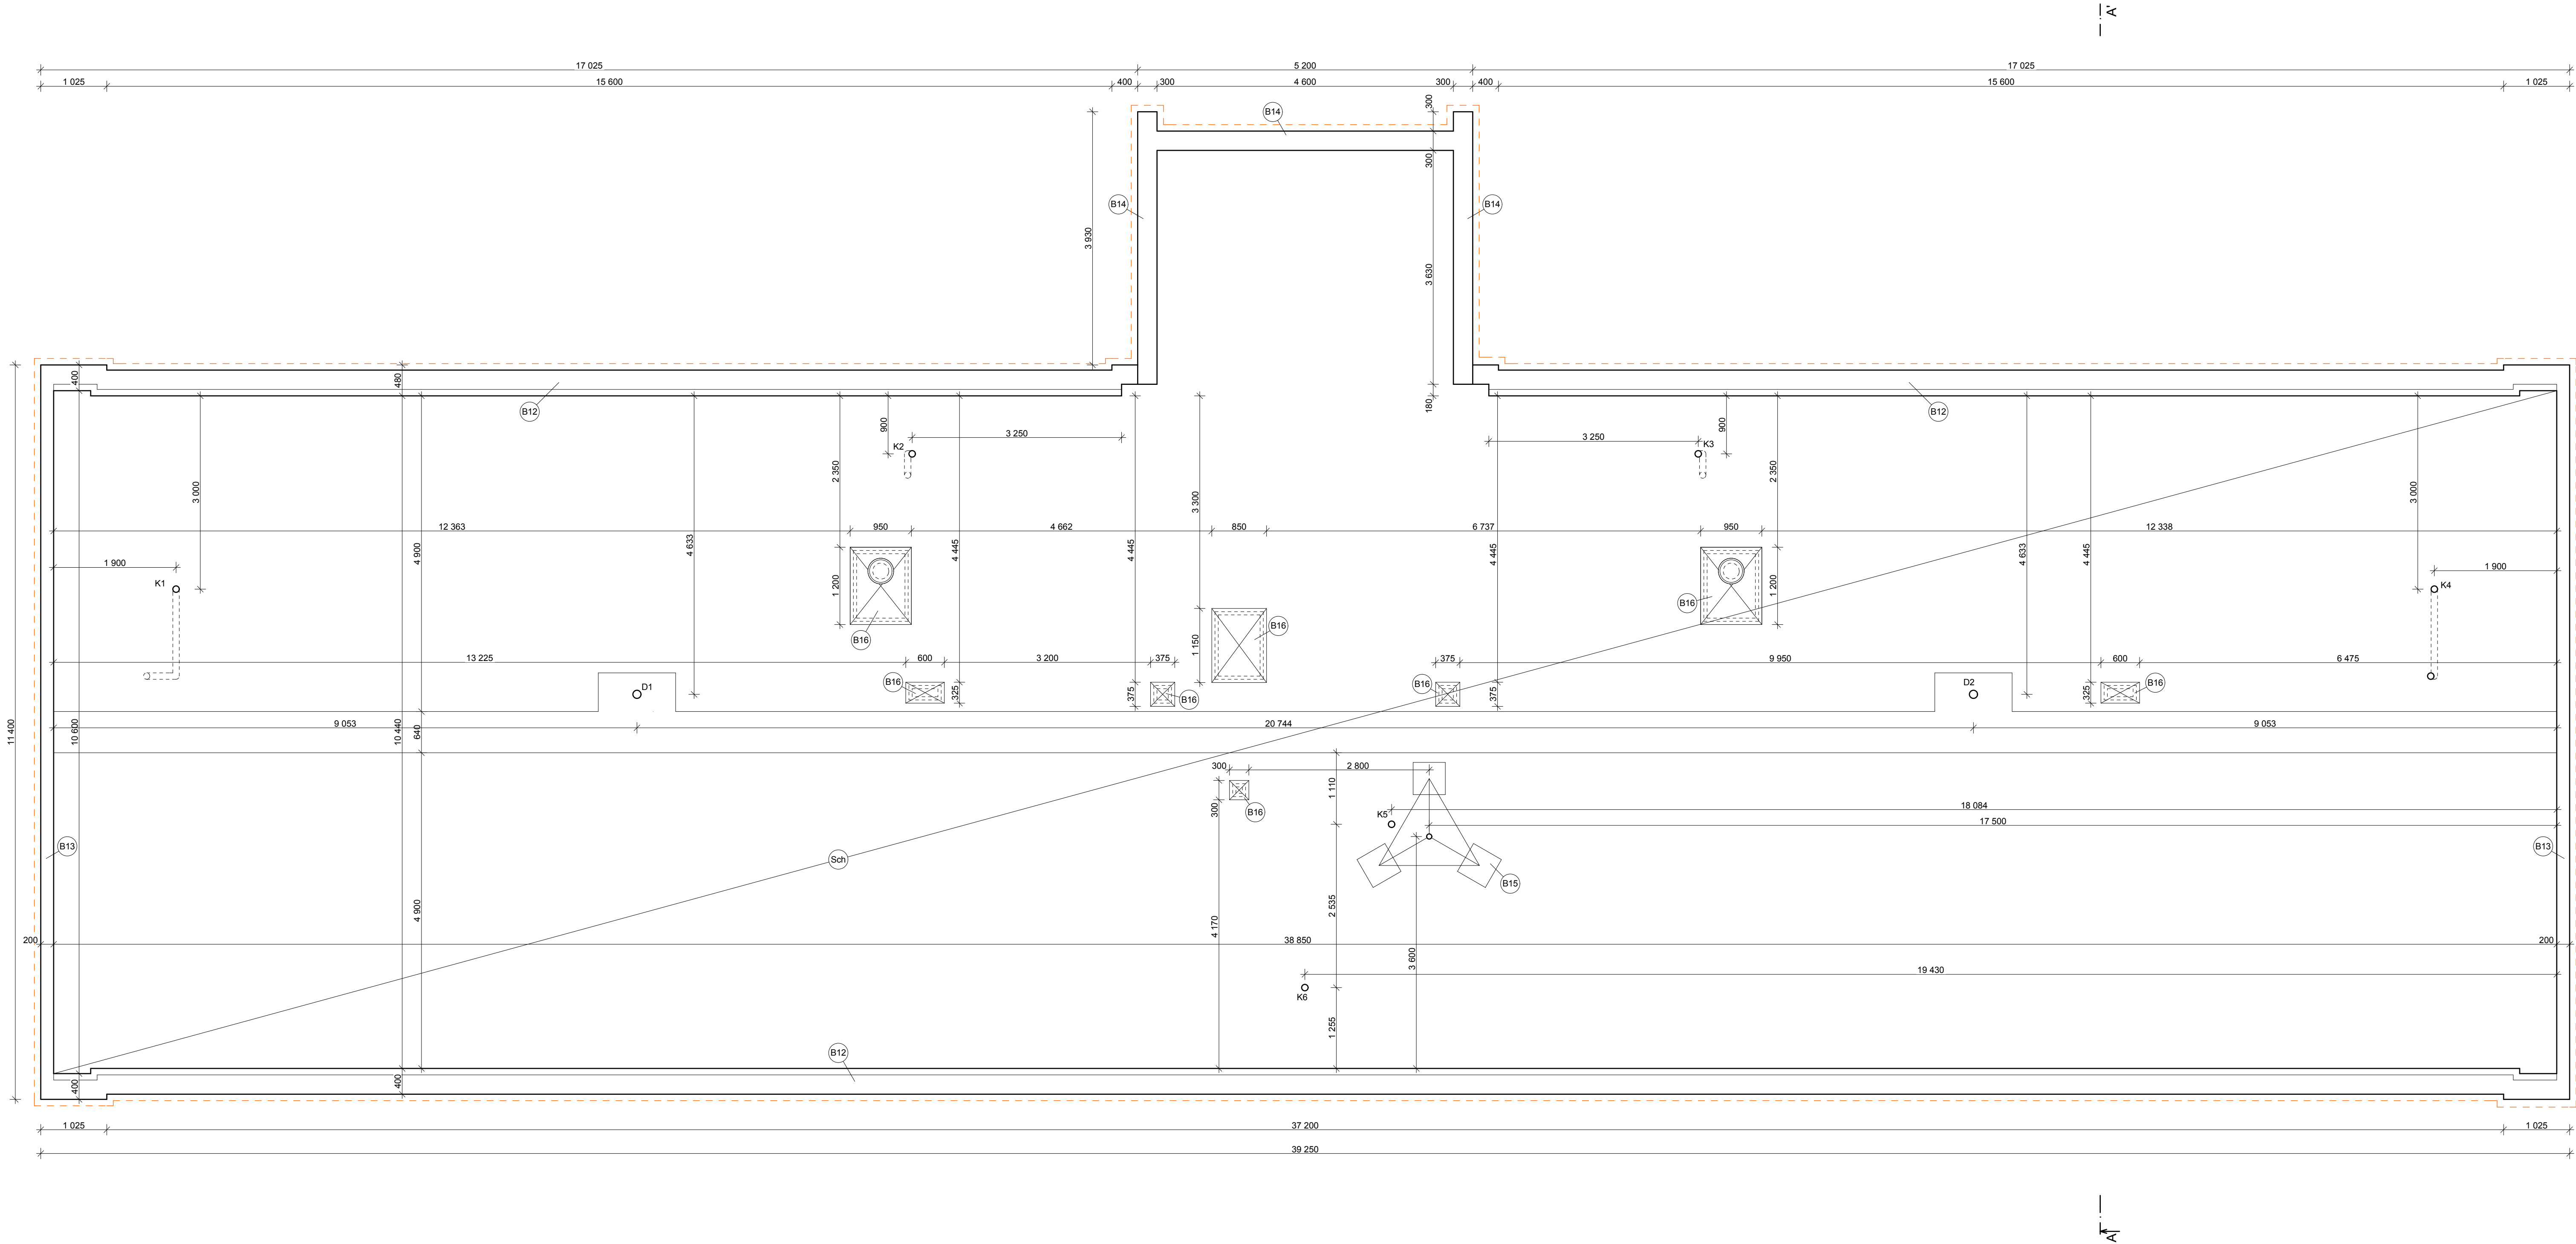

SKLADBY KONSTRUKCÍ:

- Stávající skladba střešní konstrukce:
 - a) 2x IPA živácná krytina
 - b) Keramický panel tl. 140 mm
 - c) Vzduchová mezera
 - d) Lepenka A330
 - e) Pěnový polystyren tl. 30 mm
 - f) Střešní panel tl. 300 mm

VÝPIS VÝPLNÍ OTVORŮ:

- Popis výplní otvorů viz. projektová dokumentace D.1.1.25 Výpis výplní otvorů
- Neoznačené výplně otvorů budou zachovány beze změn.

KLEMPÍŘSKÉ PRVKY:

- Blíží specifikace parapetních plechů výplní otvorů viz. projektová dokumentace D.1.1.25 Výpis výplní otvorů

TRUHLÁŘSKÉ KONSTRUKCE:

- Blíží specifikace vnitřních parapetů výplní otvorů viz. projektová dokumentace D.1.1.25 Výpis výplní otvorů

ETAPIZACE REALIZACE:

- Vymezení prostoru realizace etapy č. I
- Součástí I. etapy bude provedení tepelné izolace střešní roviny hlavního objektu SM, včetně nové povlakové střešní krytiny s provedením všech konstrukčních detailů a oplechování atiky. Provedení nového ETICS svislých obvodových konstrukcí a souvisejících úprav na fasádě, včetně provedení nového okapového chodníku.
- Vymezení prostoru realizace etapy č. II
- Součástí II. etapy bude provedení obnovy povlakové střešní krytiny spojovacího koridoru a nakládací rampy s provedením všech konstrukčních detailů a oplechování atiky. Provedení nového ETICS svislých obvodových konstrukcí a souvisejících úprav na fasádě, včetně provedení nového okapového chodníku.

ÚPRAVY OZNAČENÝCH PROSTOR VIZ. VÝKRES:

- SOC. č. I
- SOC. č. II
- SOC. č. III
- SOC. č. IV
- SOC. č. V
- KUCH. č. I
- D.1.1.13 Úprava sociálního zařízení SOC. č. I - 1. etapa
- D.1.1.14 Úprava sociálního zařízení SOC. č. II - 1. etapa
- D.1.1.15 Úprava sociálního zařízení SOC. č. III - 1. etapa
- D.1.1.16 Úprava sociálního zařízení SOC. č. IV - 1. etapa
- D.1.1.17 Úprava sociálního zařízení SOC. č. III - 2. etapa
- D.1.1.18 Úprava sociálního zařízení SOC. č. IV - 2. etapa
- D.1.1.19 Úprava sociálního zařízení KUCH. č. I - 2. etapa

OSTATNÍ KONSTRUKCE:

- B12 - Demontáž stávajícího krycího oplechování stávajícího atikového zdiva r.s. 660 mm. Celková délka oplechování 73,62 m. Lemovací plech bude zachován beze změn. Bude provedeno nové po dokončení ETICS.
- B13 - Demontáž stávajícího krycího oplechování stávajícího atikového zdiva r.s. 550 mm. Celková délka oplechování 22,80 m. Lemovací plech bude zachován beze změn. Bude provedeno nové po dokončení ETICS.
- B14 - Demontáž stávajícího krycího oplechování stávajícího atikového zdiva r.s. 500 mm. Celková délka oplechování 13,06 m. Lemovací plech bude zachován beze změn. Bude provedeno nové po dokončení ETICS.
- B15 - Bude provedena demontáž stávajícího anémičního stožáru včetně jeho uskladnění pro opětovnou montáž. Stávající základové patky stožáru budou očištěny a připraveny k nabetonování (zvýšení pater). Profili základových patek 500 x 500 mm.
- B16 - Stávající oplechování zděných ventilačních těles a výlezu na střešní rovinu budou očištěny ocelovými kartáči a připraveny na provedení nových náletů. Celková plocha očištěných ploch 14,75 m².
- Ventilační hlavice kanalizačních stoupaček budou osazeny na stávajících pozicích (K1 - K6), včetně střešních vpustí (D1 a D2). Blíží specifikace viz. projektová dokumentace ZT1.

Všechny vybrané materiály bude likvidován na příslušných skládkách

POZNÁMKA:

- V projektu jsou některé informace uvedené pouze ve výkresové části, technických zprávách a specifikacích. Projekt je nutno používat jako celek.
- Povrch materiálů, povrchové úpravy, barevnost, použité výrobky a předměty, je nutno konzultovat s investorem a projektantem, ten po dohodě s investorem určí přesnou specifikaci daného předmětu či konstrukce.
- Všechny kovové části a prvky (podléhající korozi) vkládané do neprístupných (nepohledových) vnitřních konstrukcí, pokud není v projektu stanoveno jinak) musí být natřeny základovou (sulfidovou) barvou.
- Všechny truhlářské, atypické, drahé či opakující se výrobky musí být zhotoveny podle skutečných přesných rozměrů, které si dodavatelská firma sama zaměří na stavbě.
- Náklady za odlišnosti projektové dokumentace od skutečného stavu výrobního stavu v případě nevyhovujících podmínek pro použití daného výrobku, což se zjistí až v průběhu montáže výrobku, nemůže nést projektant.
- Výkresy neodměřovat, skutečné rozměry je vždy nutno ověřit na stavbě.
- Na stavbě musí být dodržovány všechny pracovní, technologické a technické postupy a doporučení výrobce jednotlivých stavebních systémů dle ČSN a souvisejících předpisů.



Stanislav Vlach, DIS.
Putim 118, 397 01 - Písek
ICO: 73542016
Tel.: (+420) 724 846 041
e-mail: stanislav.vlach@seznam.cz

NAVRHL	VYPRACOVAL	ZODP. PROJEKTANT		
Stanislav Vlach, DIS.	Stanislav Vlach, DIS.	Miloš Rozhoň		
INVESTOR	Základní škola Jana Husa a Mateřská škola Písek, Husovo nám. 725, 397 01 Písek			
Mě. Úř. Písek	Stav. Úř. Písek			
Rekonstrukce vnitřních prostor a zateplení budovy 13. MŠ, Písek – 1. a 2. etapa			FORMÁT	10x A4
SO_01 - HLAVNÍ BUDOVA			DATUM	02/2021
D.1.1 - STAVEBNÍ ČÁST			STUPEŇ	DSP
			Č. ZAKÁZKY	SV21_02/03
Střešní konstrukce - STÁVAJÍCÍ STAV			MĚŘÍTKO	Č. VÝKRESU
			1:50	D.1.1.4