


PŮDORYS 1. NP M 1 : 75

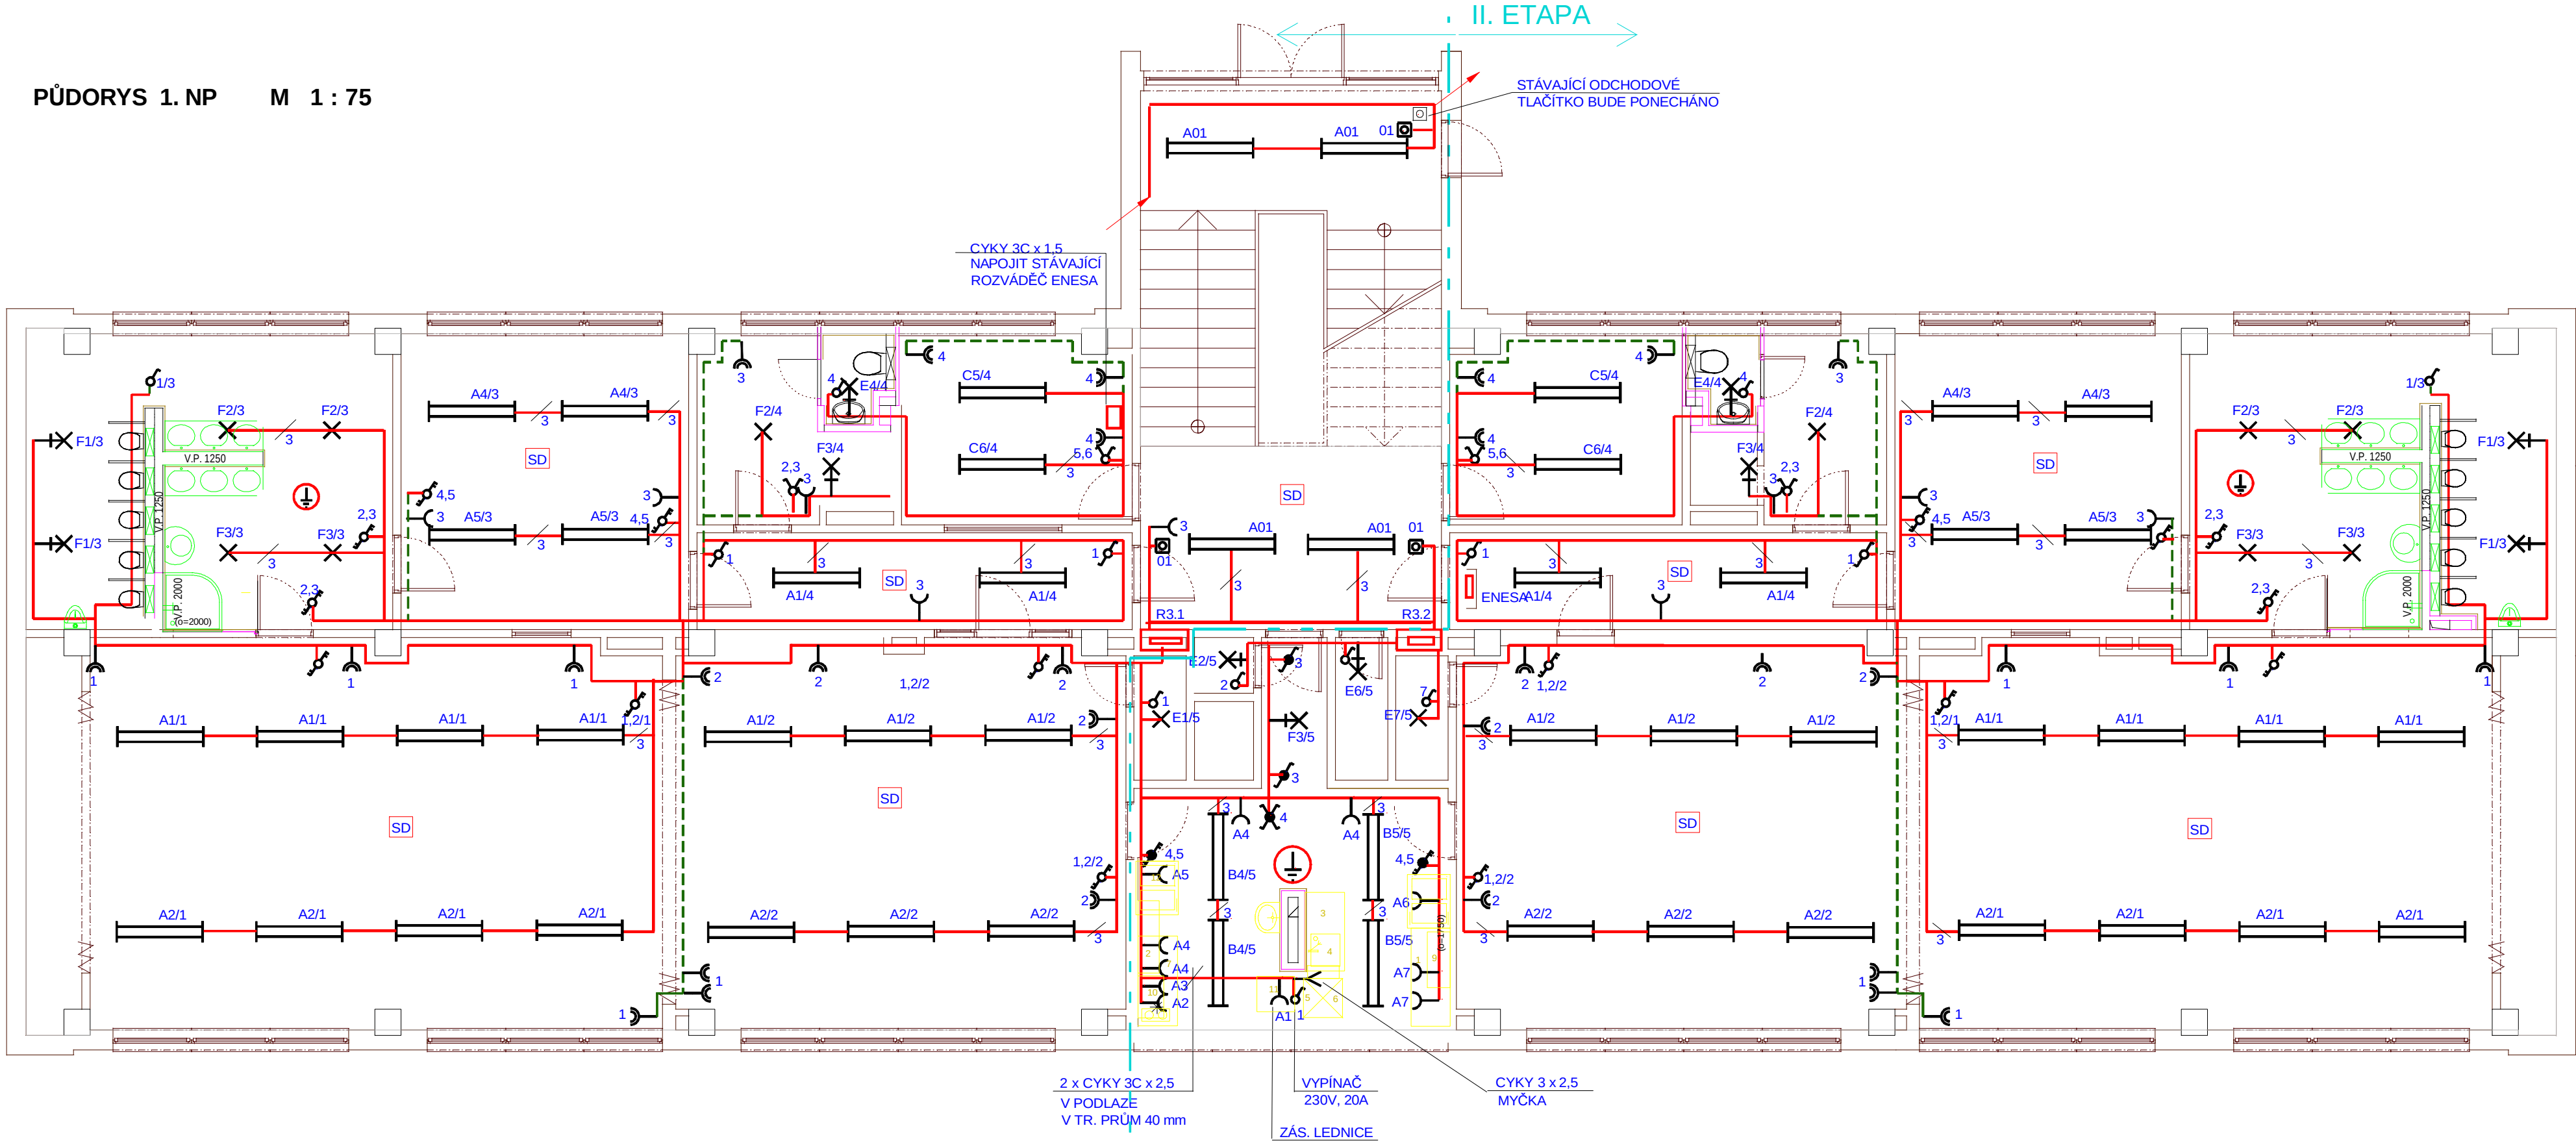


LEGENDA

Napěťová soustava 3 PEN stř. 50 Hz, 400 V/TN-C-S
Ochrana před nebezpečným dotykem :
samočinným odpojením od zdroje
pospojováním
chráničem
Instalovaný příkon Pi = 48 kW
Soudobý příkon Ps = 32 kW
Prostředí dle ČSN 332000-5-51 :
vnitřní prostory-normální (AA5,AB5,AC1,AD1,AE1,AF1)
venkovní prostory - zvláště nebezpečné (AA8,AB8.AC1,AD2)
hrubá přípravná - zvláště nebezpečné do výše obkladu (AA5,AB5,AC1,AD3)
v koupelnách a umývárkách jsou zóny dle ČSN 332000-7-701

V koupelnách umývárkách, hrubé přípravě a přípravně jídel
bude provedeno ochranné pospojování
kovových neživých částí vodičem CYA 4 .
V objektu bude provedeno hlavní a místní pospojování
kovových neživých částí vodičem CYA 6 a CYA 4.
Přípojnice hlavního pospojování je umístěna v rozváděči RH

Bude provedeno pospojování vzduchotechnických potrubí
vodičem CYA 4

Rozvody provedeny kabely uloženými pod omítkou
a v elektroinstalačních trubkách a lištách
světelné CYKY 2-7x1,5
zásuvkové CYKY 3Cx2,5
sporák, 3 fáz. zásuvky CYKY 5Cx2,5

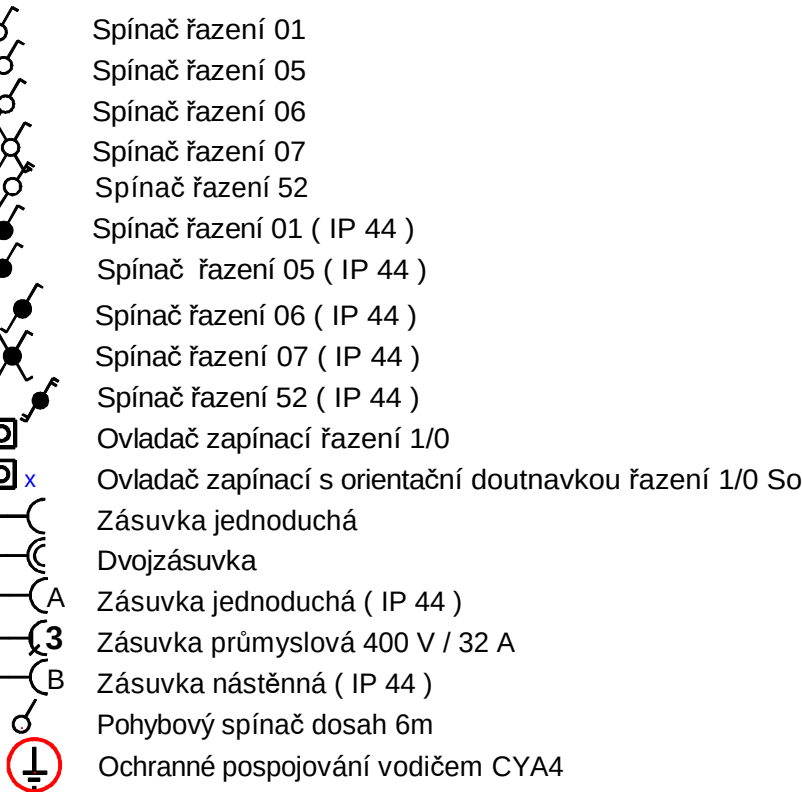

UPOZORNĚNÍ:

VÝVODY V UMÝVÁRNÁCH MUSÍ BÝT UMÍSTĚNY MIMO ZÓNU 2 DLE ČSN 33 2000-7-701 ed.2.

LEGENDA SVÍTIDEL

- A Zářivkové svítidlo přisazené 2 x 28W, mléčný kryt EP, (2x28W/840), IP40
- B Zářivkové svítidlo průmyslové 2 x 28W, EP (2x28W/840), IP54
- C Zářivkové svítidlo přisazené 2 x 28W, optická mřížka BAP, EP (2x28W/840), IP20
- D Zářivkové svítidlo průmyslové 2 x 14W, EP (2x14W/840), IP54
- E Žárovkové svítidlo přisazené, montura polykarbonát, 1 x E27, (1xLED 15W), IP43
- F Žárovkové svítidlo přisazené, montura polykarbonát, 2 x E27, (2xLED 15W), IP43
- G Žárovkové svítidlo přisazené, průmyslové, 1 x E27, ochrany koš (1xLED 15W), IP54

projektoval	kreslil	odp.projektant	ved.projektant	ING. FRIEDL - PROJKA	
ing. FRIEDL		ing. FRIEDL		Gregorova 2424	
		IČO: 43811027		397 01 Písek	
St.U	PÍSEK	MU (Ob.ú.)	PÍSEK	tel.: 777 295 295	
Investor : ZÁKLADNÍ ŠKOLA JANA HUSA A MATEŘSKÁ ŠKOLA PÍSEK, HUSOVO NÁM. 725				datum	12/2020
				form.:	4x A4
REKONSTRUKCE STÁVAJÍCÍCH INSTALACÍ				účel:	DPS
A SOC. ZAŘÍZENÍ 13. MŠ - 1. ETAPA				mřížka:	1 : 75
D.1.4 TPS - SILNOPROUDÁ ELEKTROTECHNIKA				zak. číslo:	68-2020
obsah výkresu				číslo výkr.:	číslo paré:
PŮDORYS 1. NP				D.1.4.3	