


Celé 1NP - 1 etapa výstavby

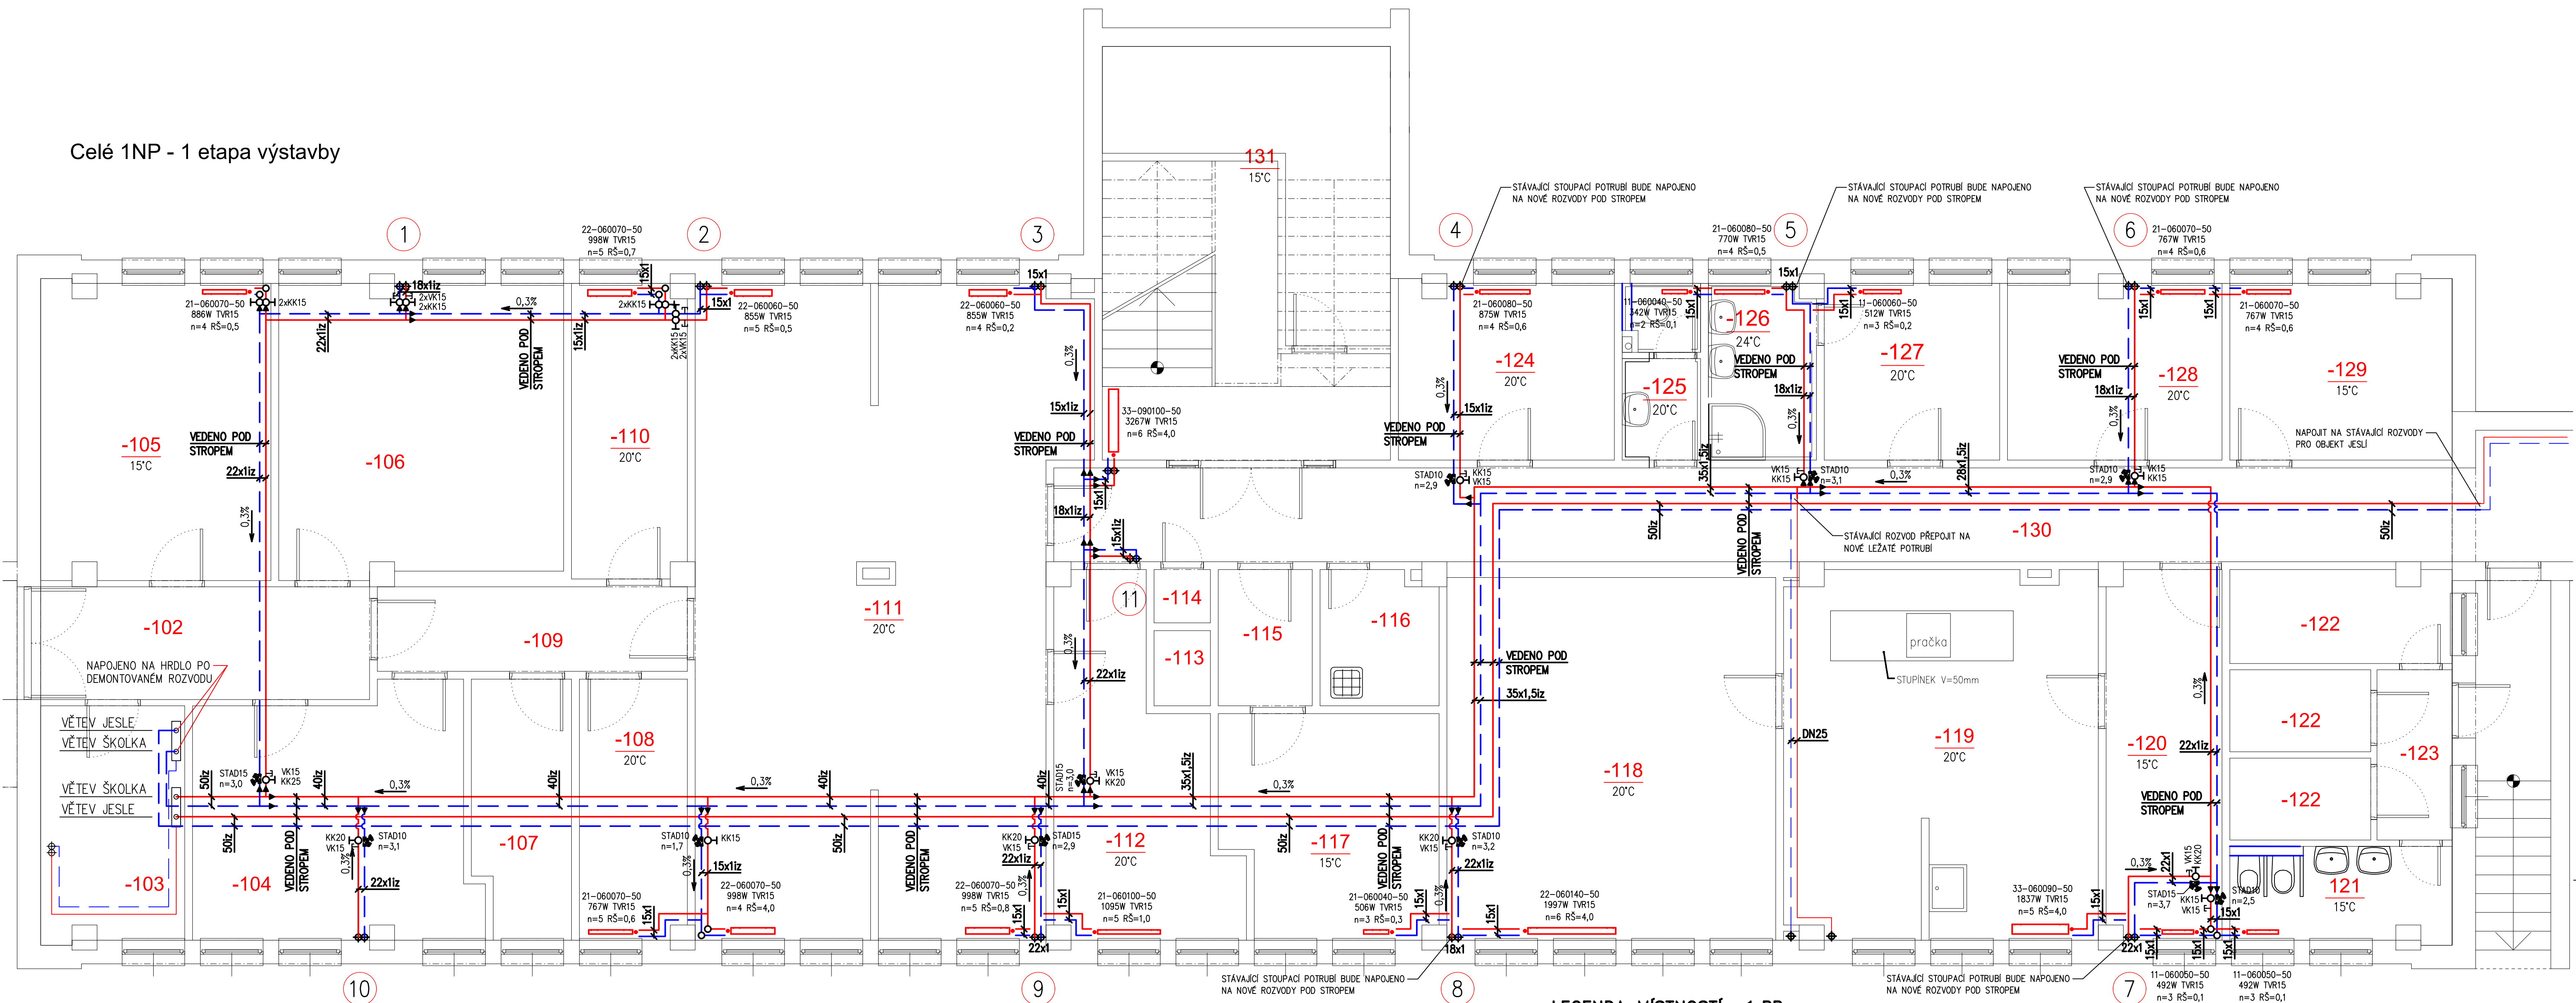

LEGENDA

- | | |
|---|--|
|  | OTOPNÁ VODA PŘÍVODNÍ – NOVÉ POTRUBÍ |
|  | OTOPNÁ VODA VRATNÁ – NOVÉ POTRUBÍ |
|  | OTOPNÁ VODA PŘÍVODNÍ – STÁVAJÍCÍ POTRUBÍ |
|  | OTOPNÁ VODA VRATNÁ – STÁVAJÍCÍ POTRUBÍ |
| 22-HHHLLL-50 | OTOPNÁ OCELOVÁ DESKOVÁ TĚLESA RADIK KLASIK, 22 POČET DESEK, HHH VÝŠKA TĚLESA V mm, LLL DĚLKA TĚLESA V cm, 50 OZNAČENÍ TYPU, TĚLESA S ODVZDUŠŇOVACÍM VENTILEM |
| | - xxxx VÝKON OTOPNÉHO TĚLESA VE WATECH PŘI TEPLOTNÍM SPÁDU 75/55°C A PŘÍSLUŠNÉ TEPLOTĚ V INSTALOVANÉ MÍSTNOSTI |
| | - TRV TERMOSTATICKÝ VENTIL ROHOVÝ S PŘEDNASTAVENÍM V=EXAKT DN15 S THERMOSTICKOU HLAVICÍ |
| | - N=x STANOVENÍ STUPNĚ PŘEDNASTAVENÍ THERMOSTATICKÉHO VENTILU |
| | - RŠ=x,x REGULÁČNÍ SROUBENÍ ROHOVÉ REGULUX DN15, NASTAVENÍ REGULÁČNÍHO SROUBENÍ |
| STAD | VYVAŽOVACÍ VENTIL PRO REGULACI DIFERENČNÍHO TLAKU S VYPOUŠTĚNÍM, n=x,x STANOVENÍ STUPNĚ NASTAVENÍ VYVAŽOVACÍHO VENTILU |
| STAP | REGULÁTOR TLAKOVÉ DIFFERENCE TA
- dp=XXkPa NASTAVENÍ POŽADOVANÉ TLAKOVÉ DIFFERENCE |
| KK | UZAVÍRACÍ KULOVÝ KOHOUT |
| VK | VYPOUŠTĚCÍ VENTIL |
|  | STOUPACÍ VEDENÍ TOPNÉHO SYSTÉMU |

POTRUBÍ

MĚŘENÍ	15x1	28x1,5	OCELOVÉ TRUBKY	DN40
	18x1	35x1,5	ZÁVITOVÉ	DN50
	22x1			

VZDÁLENOST KONZOL A ZÁVĚSŮ

CU 15X1	1,2 M	CU 28X1,5	2,0 M	DN40	2,6 M
CU 18X1	1,5 M	CU 35x1,5	2,4 M	DN50	3,0 M
CU 22X1	1,5 M				

TLOUŠŤKY IZOLACÍ


CU 15X1 – 25mm	CU 28X1,5 – 30mm	DN50 – 40mm
CU 18X1 – 25mm	CU 35X1,5 – 40mm	
CU 22X1 – 30mm	DN 40 – 40mm	

POZNÁMKA

- MATERIÁLY JMENOVITĚ UVEDENÉ V PROJEKTU NEJSOU ZÁVÄZNÉ, JSOU REPREZENTATIVNĚ URČENÉHO KVALITATIVNÍHO STANDARDU. ZHOTOVITEL MŮŽE POUŽÍT I JINÝCH KVALITATIVNĚ OBDOBŇÝCH TECHNICKÝCH ŘEŠENÍ PŘIČEMŽ MUSÍ BÝT PROVEDEN PŘEPÖČET JEJICH NASTAVENÍ
 - HLAVNÍ LEŽATÉ ROZVODY JSOU VEDENY NA ZÄVĚSECH POD STROPĚM
 - ROZVODY VYTÄPENĚ VYBĚHOU ZE SPÄDU OD MISTA VYPÖUSTĚNÍ
 - NA ROZVODECH NÄTAŽENA TEPELNÄ ISOLACE Z MINERÄLNÍ VÄTY S HLINÍKOVOU FOLIÍ
 - PO INSTALACI NOVÝCH ROZVODŮ BUDOU PROVEDENY STAVEBNÍ ÜPRAVY DŘÄZEK, PROSTUPŮ STĚNAMI A STROPY. SOÜÄASTI DODÄVKY VYTÄPENĚ
 - PRO SPRÄVNÖU FUNKCI OTOPNĚ SOUSTAVY MUSÍ BÝT PROVEDENO VYGREGULOVÁNÍ TĚTO SOUSTAVY DLE PROJEKTOVĚ DOKUMENTACE. NASTAVENÍ JEDNOTLIVÝCH PRVKŮ OTOPNĚ SOUSTAVY (VENTILY, ŠROUBENÍ, ROZDĚLOVAČE POD VYTÄPENĚ) JE VYPÖČTENÖ PRO TYPY UVEDENÉ V PROJEKTOVĚ DOKUMENTACI. V PŘIPÄDĚ JEJICH ZÄMĚNY JE NUTNO PROVĚST PŘEPÖČITÁNÍ TOHOTO NASTAVENÍ PRO NOVĚ TYPY.
 - RÜCHODY POTRUBÍ HRANICEMI POŽÄRNÍCH ÜSEKŮ OPÄTŘIT POŽÄRNÍMI ÜPÄVKAMI
 - NA NEJVÝŠŠÍCH MISTECH JSOU OPÄTŘENY ROZVODY ODVZDUŠNĚNÍM A NA NEJNÍŽŠÍCH VYPÖUSTĚNÍM
 - PROJEKT PROFESE NEŘEŠÍ SLED MONTÄŽNÍCH PRÄCÍ ANI POŘÄDÍ POSTUP JEDNOTLIVÝCH PROFESÍ
 - ROZVODY POTRUBÍ PŘED MONTÄŽÍ NUTNO KOORDINOVAT S ÖSTATNÍMI PROFESEMI
 - MONTÄŽ POTRUBÍ VČETNĚ ULOŽENÍ DLE MONTÄŽNÍHO PŘEDPISU DODAVATELE POTRUBÍ
 - PŘED ZÄHÄJENÍM MONTÄŽE JE TŘEBA PROVĚŘIT PROVEDITELNÖST ŘEŠENÍ A V PŘIPÄDĚ KOLIZÍ ŘEŠIT TOTO NEPROHLÄDĚNÍ S GP ZA ÜČÄSTI VŠECH PROFESÍ

LEGENDA MÍSTNOSTÍ 1.PP

ODKAZ	ČÍSLO
-1.01	RAMPA
-1.02	PŘÍJEM ZÁSOB
-1.03	SKLAD OBALŮ
-1.04	SKLAD CHLAZENÝCH POTRAVIN
-1.05	SKLAD SUCHÝCH POTRAVIN
-1.06	SKLAD CHLADNÝ
-1.07	SKLAD
-1.08	SKLAD
-1.09	CHODBA
-1.10	HRUBÁ PŘÍPRAVNA
-1.11	KUCHYŇE
-1.12	EXPEDICE JÍDEL
-1.13	VÝTAH
-1.14	SKLAD ČISTIČÍCH PROSTŘEDKŮ
-1.15	PŘEDSÍŇ
-1.16	OKLIDOVÁ KOMORA
-1.17	VÝDEJ A SKLAD ČISTÉHO PRÁDLA
-1.18	SUŠÁRNA A ŽEHUJRNA
-1.19	PRÁDELNA
-1.20	PŘÍJEM A SKLAD NEČIST. PRÁDLA
-1.21	LETNÍ UMYVÁRNA
-1.22	SKLAD ZAHRADNÍCH HRAČEK
-1.23	PŘEDSÍŇ
-1.24	KANCELÁŘ VEDENÍ KUCHYŇE
-1.25	WC ZAMĚŠTNANCŮ
-1.26	UMYVÁRNA ZAMĚŠTNANCŮ
-1.27	ŠATNA ZAMĚŠTNANCŮ
-1.28	SPOLEČ. MÍSTNOST
-1.29	SKLAD
-1.30	CHODBA
-1.31	SKLAD
-1.32	SCHODIŠTĚ VSTUP

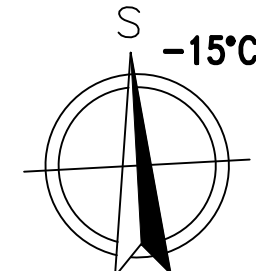

Vypracoval:	Odpovědný projektant:	Vedoucí projektant:	Ing. Michal Albrecht Projektová kancelář TZB Neklanova 375, 397 01 Písek Tel.: 777 580 061 E-MAIL: albrecht.tzb@seznam.cz IČO: 86910876
Ing. Michal Albrecht	Ing. Michal Albrecht		
SÚ:	Písek		
Investor:	Základní škola Jana Husa a Matěfská škola Písek, Husovo nám. 725 Husovo nám. 725/5, 397 01 Písek		
Alíko:			
REKONSTRUKCE STÁVAJÍCÍCH INSTALACÍ A SOC. ZAŘÍZENÍ 13. MŠ – 1. etapa D.1.4. TPS – Vytápění			
Obsah:			
PŮDORYS 1.PP			Datum: 12/2020 Zakázkové číslo: 011U/21 Pare č.
			MARIŠO: 1:50 Štupel/ PO: DPS Formát: 8xA4 Č. výkresu:
			02