


ODKAZ	ČESEL
1.01a	PRACOVNA
1.02a	HERNA – UČEBNA
1.03a	WC DĚTÍ
1.04a	UMÝVÁRNA DĚTÍ
1.05a	ŠATNA DĚTÍ
1.06a	ŠATNA PERSONÁLU
1.07a	WC PERSONÁLU UMÝVÁRNA
1.08a	CHODBA
1.09	PŘÍPRAVNA JÍDEL
1.10a	SKLAD HRAČEK
1.11	VÝTAH
1.12	SKLAD
1.13	SKLAD
1.14	DENNÍ MÍST. ZAM.
1.15	ÚKLID. KOMORA
1.16	SCHODIŠTĚ
1.17	CHODBA

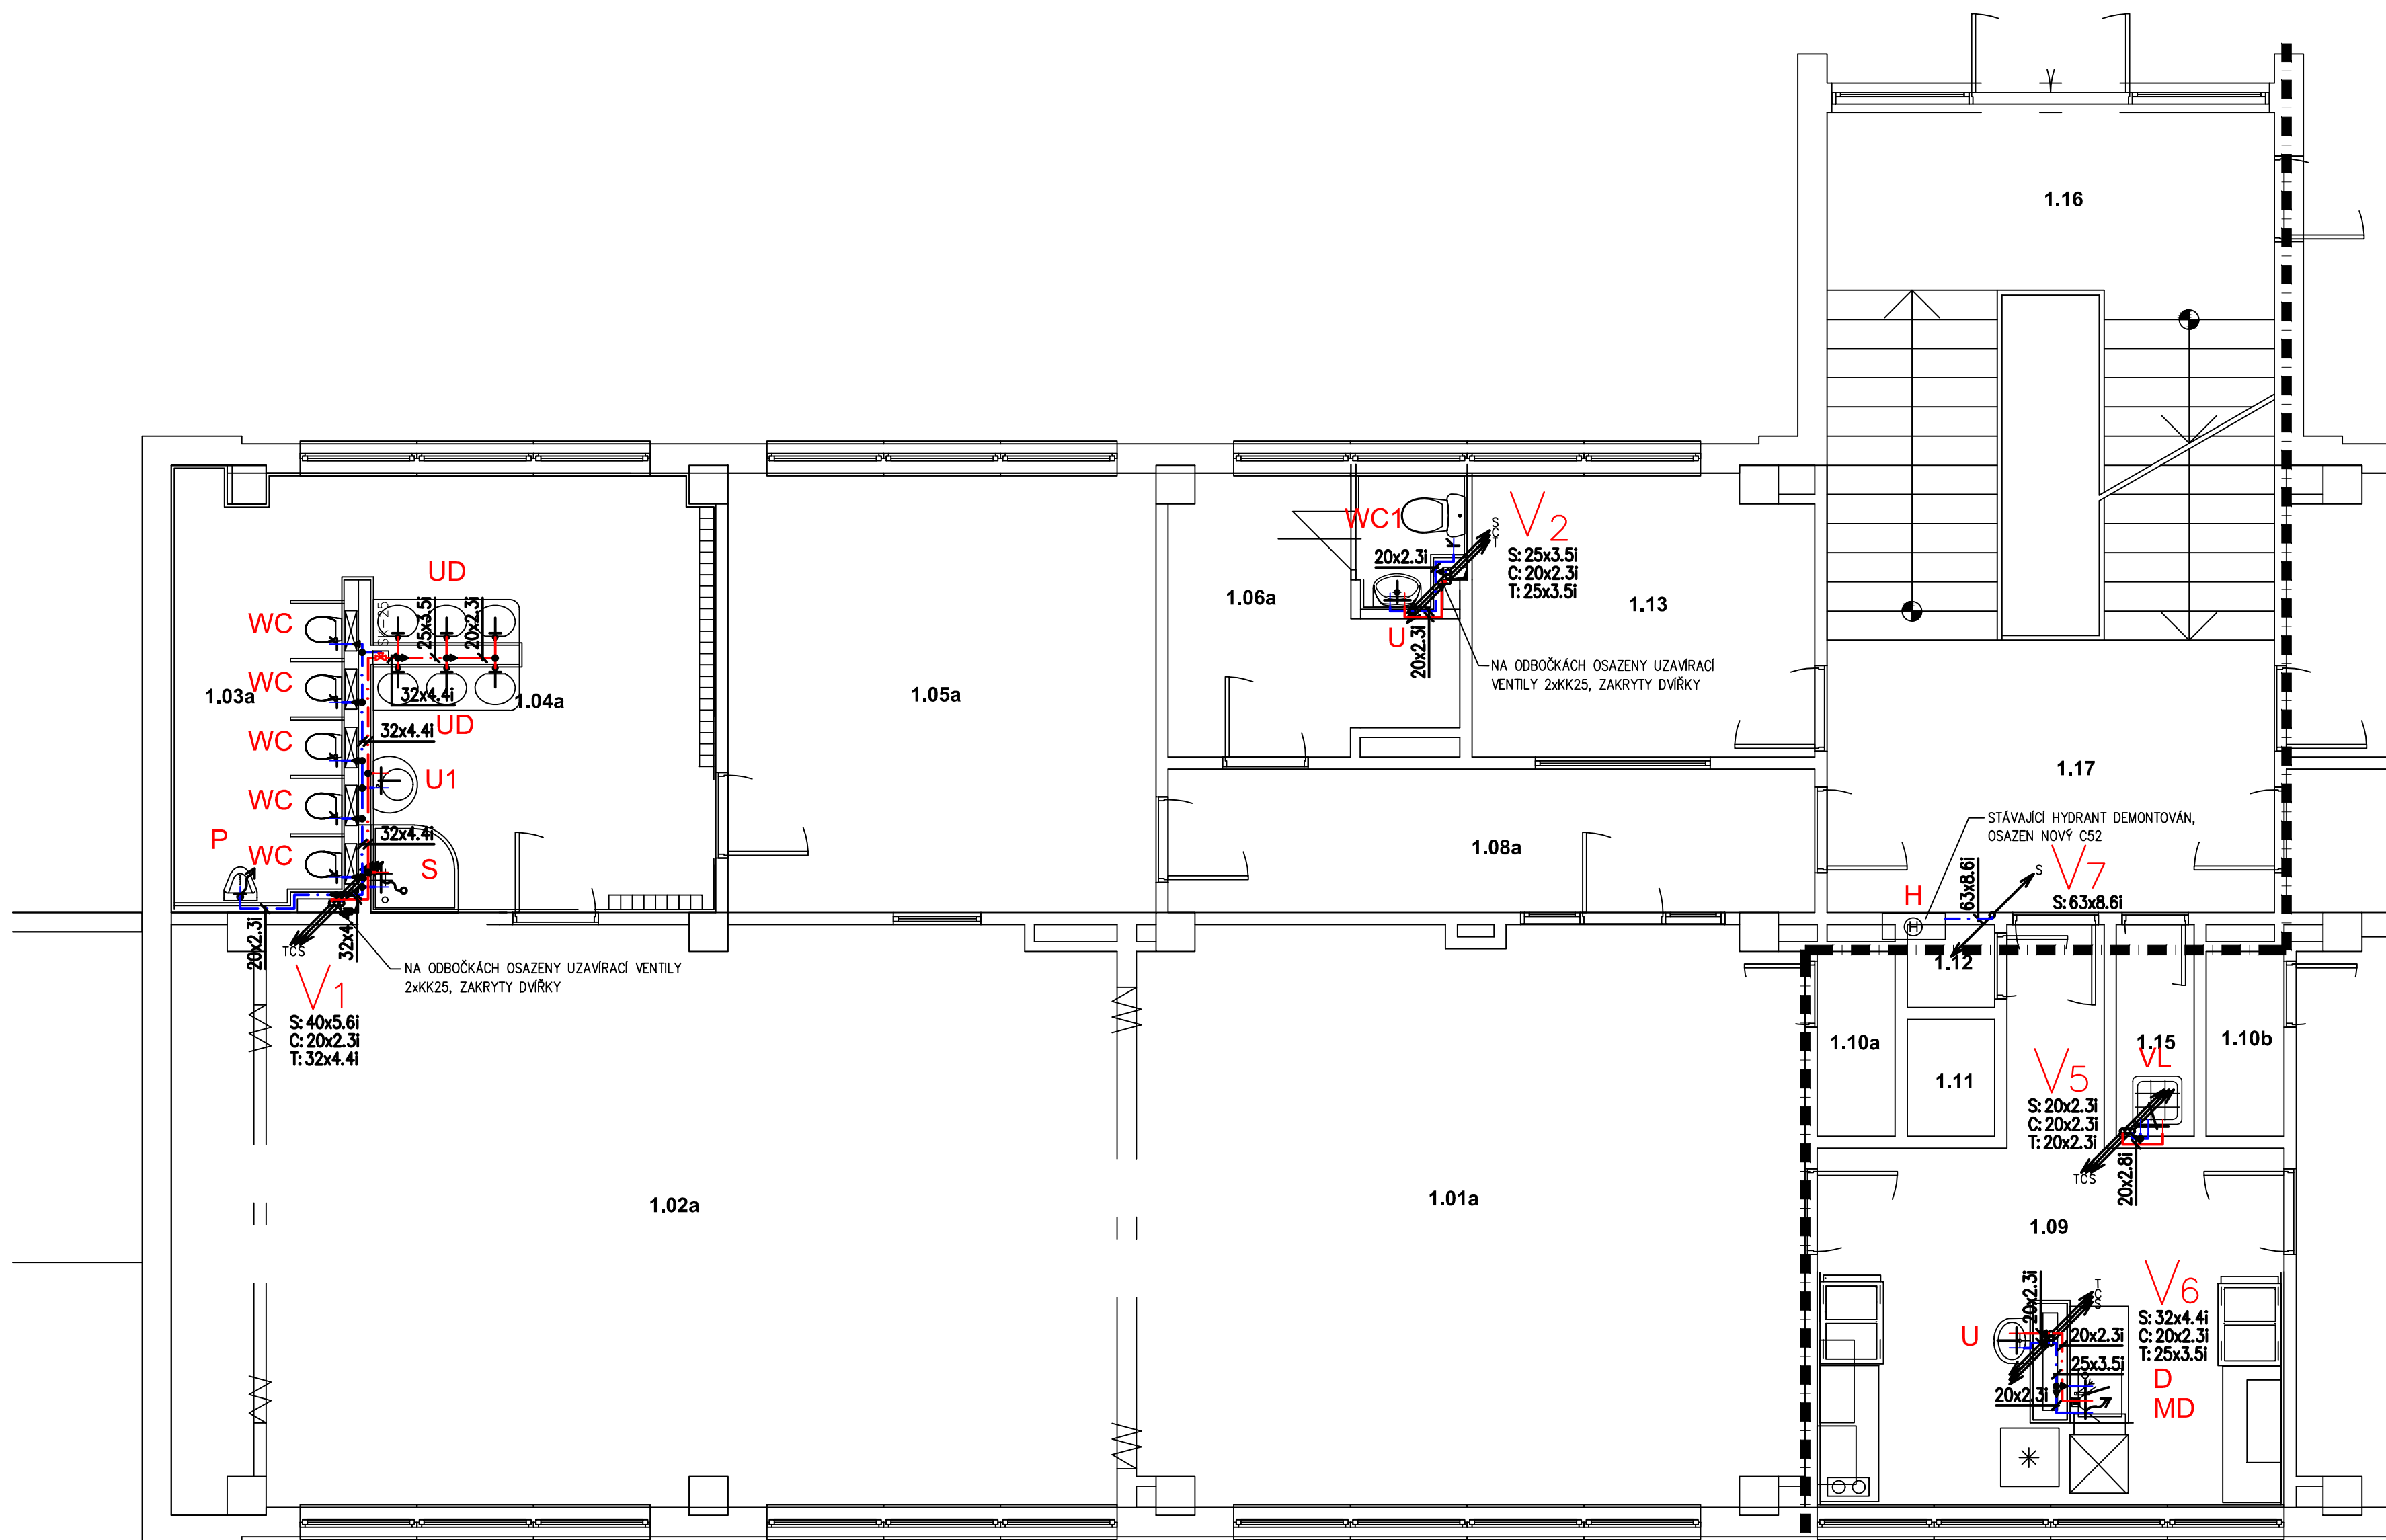

	NOVÉ POTRUBÍ ROZVODŮ STUĐENÉ VODY – POTRUBÍ PPR PN16
	NOVÉ POTRUBÍ ROZVODŮ TEPLÉ VODY – POTRUBÍ PPR PN16
	NOVÉ POTRUBÍ ROZVODŮ SMÍCHANÉ VODY – POTRUBÍ PPR PN16
SK	TERMOSTATICKÝ SMĚŠOVACÍ VENTIL TUV VČETNĚ DVOU ZPĚTNÝCH KLAPEK OSAZENÝCH NA PŘÍVODECH+ PLOŠTVOA DÍRKA 300x300

OZ.ZP	POPIS	PŘIPOJENÍ - VODOVOD
U	UMYVADLO DITURVITOVÉ 600MM	BATERIE NÁSTĚNNÁ UMYVADLOVÁ PÁKOVÁ DN15, SMĚŠOVAČI
U1	UMYVADLO MARMORIT 600MM	BATERIE NÁSTĚNNÁ UMYVADLOVÁ PÁKOVÁ DN15, SMĚŠOVAČI
UD	UMYVADLO DESKOVÉ ROZMĚR 1530X470MM 3 MYČÍ MÍSTA, VÝŠKA OSAZENÍ 500MM A 550MM	3X BATERIE NÁSTĚNNÁ UMYVADLOVÁ PÁKOVÁ PRO JEDNU VODU DN15
WC	KLOZET ZÁVĚSNÝ DITURVITOVÝ DĚTSKÝ, VČ. SEDÁTKA	PŘÍVOD VODY KE SPLACHOVACÍMU MODULU
WC1	KLOZET KOMBI DITURVITOVÝ VČ. SEDÁTKA	1X ROHOVÝ VENTIL DN15 SE SÍTKEM
VL	VÝLEVKVA STOJATÁ DITURVITOVÁ S MRŽIKOU A SPLACHOVACÍ NÁDRŽKOU	BATERIE NÁSTĚNNÁ PÁKOVÁ S DLOUHÝM VÝTOKEM DN15, NÁDRŽ PŘIPOJENA PŘES ROHOVÝ VENTIL PANCÉROVOU HADICI
S	KERAMICKÁ SPRCHOVÁ VANIČKA ČTVRTKRUHOVÁ 900X900X110CM, PLASTOVÁ ZASTĚNA, DOZDIT SOKL	SPRCHOVÁ BATERIE NÁSTĚNNÁ PÁKOVÁ + SPRCH. HLAVICE, PROPOJ. HADICE, POSUV. TYČ VČ.ZABEZPEČENÍ PROTI ZPĚTNÉMU TOKU
P	PISOÁR, OSAZEN 300MM NAD PODLAHOU	PŘÍVOD STUDENÉ VODY TLAKOVÝ SAMOUZÁVÍRACÍ VENTIL DN15 MAXIMÁLNÍ PRŮTOK 0,2 L/S
H	NOVÝ HYDRANTOVÝ SYSTÉM C52 S HADICÍ O DÉLCE 20M	PŘÍVOD VODY DN50

16.....16x2,2	40.....40x5,5
20.....20x2,8	50.....50x6,9
25.....25x3,5	63.....63x8,6
32.....32x4,4	
40.....40x5,5	

POTRUBÍ STUDENÉ VODY BUDE IZOLOVÁNO IZOLOVÁNÍ tl.13mm
 POTRUBÍ TEPLÉ VODY BEZ CÍRKULACE BUDE IZOLOVÁNO IZOLOVÁNÍ tl.13mm
 POTRUBÍ TEPLÉ VODY A CÍRKULACE BUDE IZOLOVÁNO IZOLOVÁNÍ tl.20mm

20x2,8	0,8 M	40x5,5	1,0 M
25x3,5	0,9 M	50x6,9	1,2 M
32x4,4	1,0 M	63x8,6	1,3 M

- VEŠKERÉ ROZVODY VODY V OBJEKTU ISOLOVÁNY (VIZ TABULKA)
- MATERIÁL VODOVODNÍHO POTRUBÍ STOUPAČNÍHO I VODOROVNÉHO A JEDNOTLIVÝCH PŘÍPOJEK K ZAŘÍZOVACÍM PŘEDMĚTŮM BUDE PPR (HOSTALEN) PN16
- ROZVOD TEPLÉ A CÍRULAČNÍ VODY POD STROPEM VEDENÝ V NOVÉM PLASTOVÉM ŽLABU
- ROZVODY POTRUBÍ PŘED MONTÁŽÍ NUTNO KOORDINOVAT S OSTATNÍMI PROFESEMI
- PŘED ZAHÁJENÍM MONTÁŽE JE TŘEBA PROVĚRIT PŘEVEDITELNOST ŘEŠENÍ A V PŘÍPADĚ KOLIZÍ REŠIT TOTO NEPODŘEKNÉ S GP ZA ČÁSTI VŠECH PROFESÍ
- MONTÁŽ POTRUBÍ VČETNĚ ULOŽENÍ DLE MONTÁŽNÍHO PŘEDPISU DODAVATELE POTRUBÍ
- UCHYTNĚNÍ POTRUBÍ BUDE REALIZOVÁNO DLE PŘEDPISŮ VÝROBCE POTRUBÍ A ISOLACE
- VEŠKERÉ PROSTUPY, DŘÁŽKY, NIKY, CHRÁNÍČKY ATD. NUTNO KOORDINOVAT S OSTATNÍMI NOVÝMI NEBO STÁVAJÍCÍMI TRUBNÍMI NEBO KABELOVÝMI VEDENÍMI!!!

1 etapa výstavby 2 etapa výstavby

Vypracoval: Ing. Jana Albrechtová	Odpovědný projektant: Ing. Michal Albrecht	Vedoucí projektant:	Ing. Michal Albrecht Projektová kancelář TZB Neklanova 375, 397 01 Písek Tel.: 777 580 081 E-MAIL: albrecht.tzb@seznam.cz IČO: 86910876	
SÚ: Písek				
Investor: Základní škola Husa a Mateřská škola Písek, Husovo nám. 725 Husovo nám. 725/5, 397 01 Písek				
Akce:			Datum: 12/2020	Měřiko: 1:50
REKONSTRUKCE STÁVAJÍCÍCH INSTALACÍ A SOC. ZAŘÍZENÍ 13. MŠ – 1. etapa D.1.4. TPS - Zdravotně technické instalace			Zakázkové číslo: 011z/21	Stupeň PD: DPS
			Paré č.	Formát: 8xA4
			C. výkresu	
Obsah:			08	
PŮDORYS 1NP - VODOVOD				