

V₁

V₂


V₅

V₆

V₇

V₃

V₄

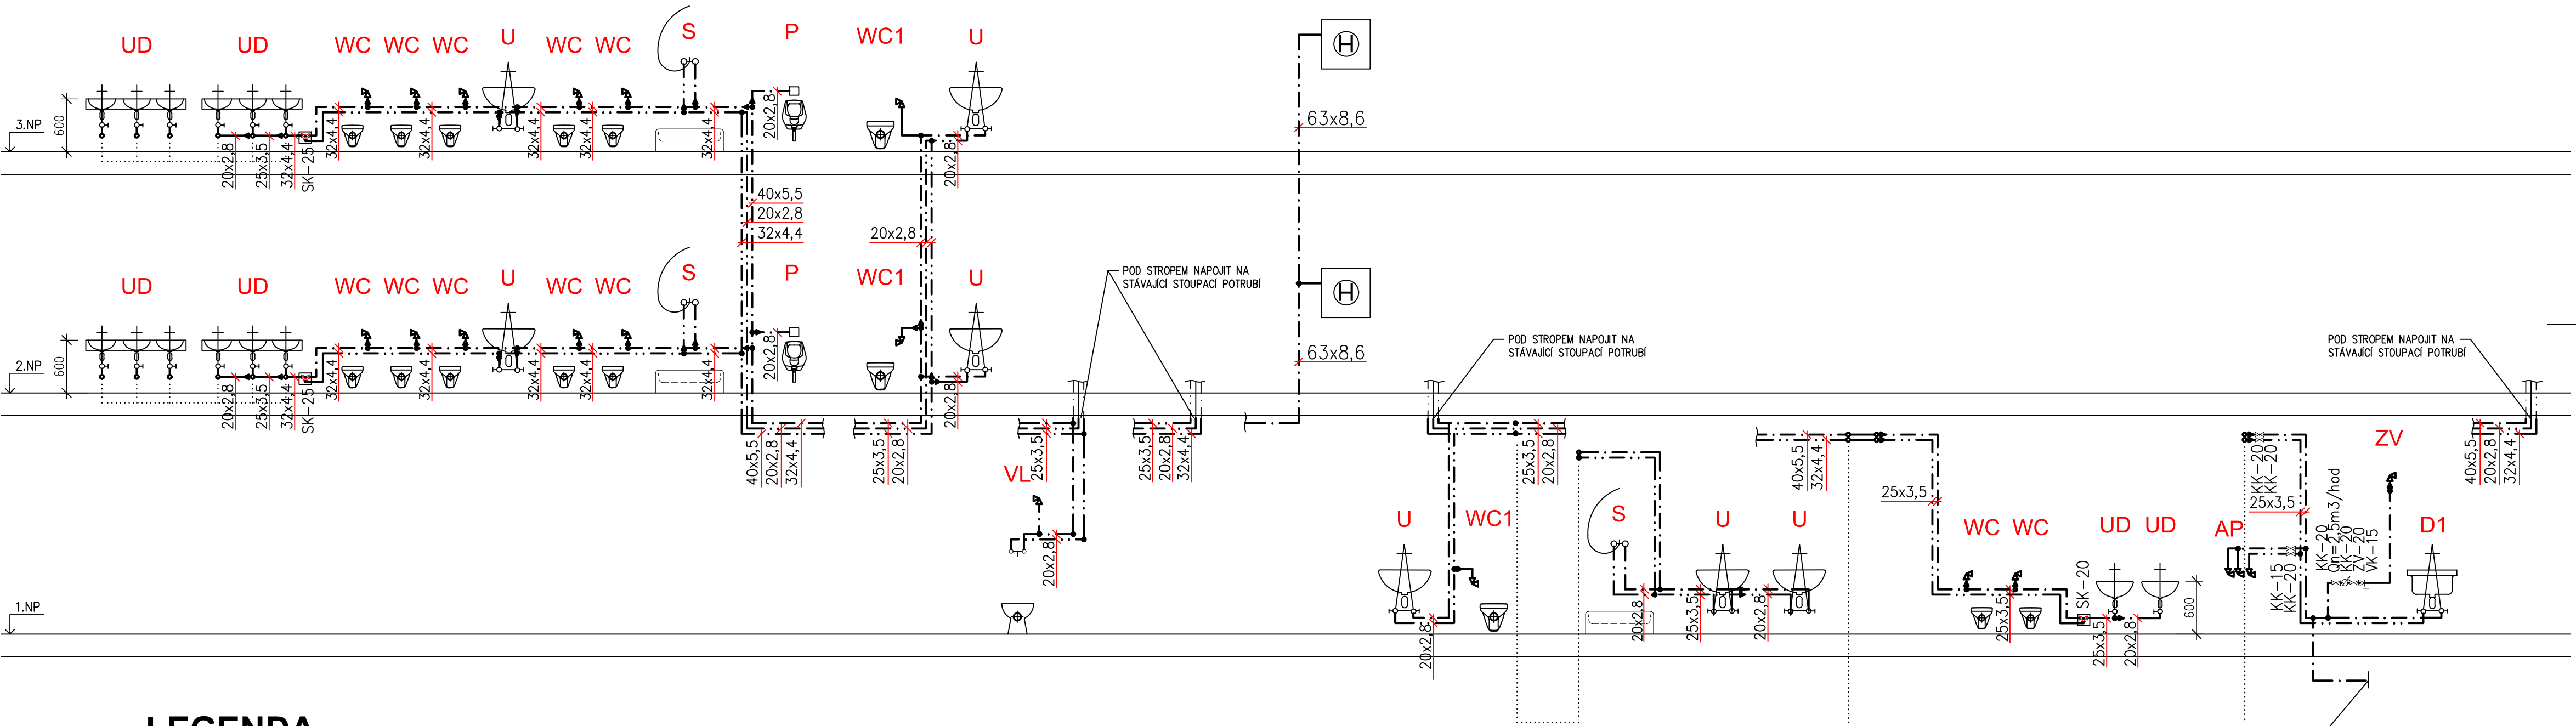

LEGENDA

- — — — — NOVÉ POTRUBÍ ROZVODŮ STUDENÉ VODY – POTRUBÍ PPR PN16
- — — — — NOVÉ POTRUBÍ ROZVODŮ TEPLÉ VODY – POTRUBÍ PPR PN16
- — — — — NOVÉ POTRUBÍ ROZVODŮ SMÍCHANÉ VODY – POTRUBÍ PPR PN16
- — — — — STÁVAJÍCÍ POTRUBÍ ROZVODŮ STUDENÉ VODY
- — — — — STÁVAJÍCÍ POTRUBÍ ROZVODŮ TEPLÉ VODY
- SK TERMOSTATICKÝ SMĚŠOVACÍ VENTIL TUV VČETNĚ DVOU ZPĚTNÝCH KLAPEK OSAZENÝCH NA PŘÍVODECH+ PLASTOVÁ DVÍŘKA 300x300

OZ.ZP	POPIS	PŘÍPOJENÍ - VODOVOD
U	UMYVADLO DITURVITOVÉ 600MM	BATERIE NÁSTĚNNÁ UMYVADLOVÁ PÁKOVÁ DN15, SMĚŠOVACÍ
UM	UMYVADLO DITURVITOVÉ 450MM, VÝŠKA OSAZENÍ 650MM	BATERIE NÁSTĚNNÁ UMYVADLOVÁ PÁKOVÁ PRO JEDNU VODU DN15
U1	UMYVADLO MARMORIT 600MM	BATERIE NÁSTĚNNÁ UMYVADLOVÁ PÁKOVÁ DN15, SMĚŠOVACÍ
UD	UMYVADLO DESKOVÉ ROZMĚR 1530x470MM 3 MYČÍ MÍSTA, VÝŠKA OSAZENÍ 500MM A 550MM	3X BATERIE NÁSTĚNNÁ UMYVADLOVÁ PÁKOVÁ PRO JEDNU VODU DN15
WC	KLOZET ZÁVĚSNÝ DITURVITOVÝ DĚTSKÝ, VČ. SEDÁTKA	PŘÍVOD VODY KE SPLACHOVACÍMU MODULU
WC1	KLOZET ZÁVĚSNÝ DITURVITOVÝ VČ. SEDÁTKA	PŘÍVOD VODY KE SPLACHOVACÍMU MODULU
VL	VÝLEVKVA DITURVITOVÁ S MŘÍŽKOU A SPLACHOVACÍ NÁDRŽKOU	NÁDRŽ PŘÍPOJENA PŘES ROHOVÝ VENTIL PANCÉŘOVOU HADICÍ
S	KERAMICKÁ SPRCHOVÁ VANIČKA ČTVRTKRUHOVÁ 900X900X110CM, PLASTOVÁ ZÁSTĚNA, DOZDÍT SOKL	SPRCHOVÁ BATERIE NÁSTĚNNÁ PÁKOVÁ + SPRCH. HLAVICE, PROPOJ. HADICE, POSUV. TYČ VČ.ZABEZPEČENÍ PROTI ZPĚTNÉMU TOKU
P	PISOÁŘ, OSAZEN 300MM NAD PODLAHOU	PŘÍVOD STUDENÉ VODY TLAKOVÝ SAMOUZAVÍRAČÍ VENTIL DN15 MAXIMÁLNÍ PRŮTOK 0,2 L/S
D1	NEREZOVÝ VELKOKAPACITNÍ DŘEZ NA NOHOU S OPLÁŠTĚNÍM SLUN15	BATERIE NÁSTĚNNÁ DŘEZOVÁ DN15, SMĚŠOVACÍ
AP	AUTOMATICKÁ PRAČKA	3X VÝTOKOVÝ KOHOUT 1/2"
ZV	ZAHRADNÍ VENTIL NEZÁMRZNÝ BOČNÍ DN20	PŘÍVOD VODY DN20
H	NOVÝ HYDRANTOVÝ SYSTÉM C52 S HADICÍ O DÉLCE 20M	PŘÍVOD VODY DN50

POZNÁMKA

- VEŠKERÉ ROZVODY VODY V OBJEKTU IZOLOVÁNY (VIZ TABULKA)
- MATERIÁL VODOVODNÍHO POTRUBÍ STOUPACÍHO I VODOROVNÉHO A JEDNOTLIVÝCH PŘÍPOJEK K ZAŘÍZOVACÍM PŘEDMĚTŮM BUDE PPR (HOSTALEN) PN16
- ROZVODY POTRUBÍ PŘED MONTÁŽÍ NUTNO KOORDINOVAT S OSTATNÍMI PROFESEMI
- PŘED ZAHÁJENÍM MONTÁŽE JE TŘEBA PROVĚŘIT PROVEDITELNOST ŘEŠENÍ A V PŘÍPADĚ KOLIZÍ ŘEŠIT TOTO NEPRODLENĚ S GP ZA ÚČASTI VŠECH PROFESÍ
- MONTÁŽ POTRUBÍ VČETNĚ ULOŽENÍ DLE MONTÁŽNÍHO PŘEDPISU DODAVATELE POTRUBÍ
- UCHYCENÍ POTRUBÍ BUDE REALIZOVÁNO DLE PŘEDPISŮ VÝROBCE POTRUBÍ A IZOLACE
- VEŠKERÉ PROSTUPY, DŘÁŽKY, NIKY, CHRÁNIČKY ATD. NUTNO KOORDINOVAT S OSTATNÍMI NOVÝMI NEBO STÁVAJÍCÍMI TRUBNÍMI NEBO KABELOVÝMI VEDENÍMI!!!

Vypracoval: Ing. Jana Albrechtová	Odpovědný projektant: Ing. Michal Albrecht	Vedoucí projektant:	Ing. Michal Albrecht Projektová kancelář TZB Neklanova 375, 397 01 Písek Tel. : 777 580 081 E-MAIL: albrecht.tzb@seznam.cz IČO: 86910876	
SÚ: Písek	Investor: Základní škola Jana Husa a Mateřská škola Písek, Husovo nám. 725 Husovo nám. 725/5, 397 01 Písek			
Akce: REKONSTRUKCE STÁVAJÍCÍCH INSTALACÍ A SOC. ZAŘÍZENÍ 13. MŠ – 1. etapa D.1.4. TPS - Zdravotně technické instalace			Datum: 12/2020	Měřítko: 1:50
Obsah: SCHÉMA VODOVODU			Zakázkové číslo: 011z/21	Stupeň PD: DPS
			Paré č.	Formát: 8xA4
			Č. výkresu	12