


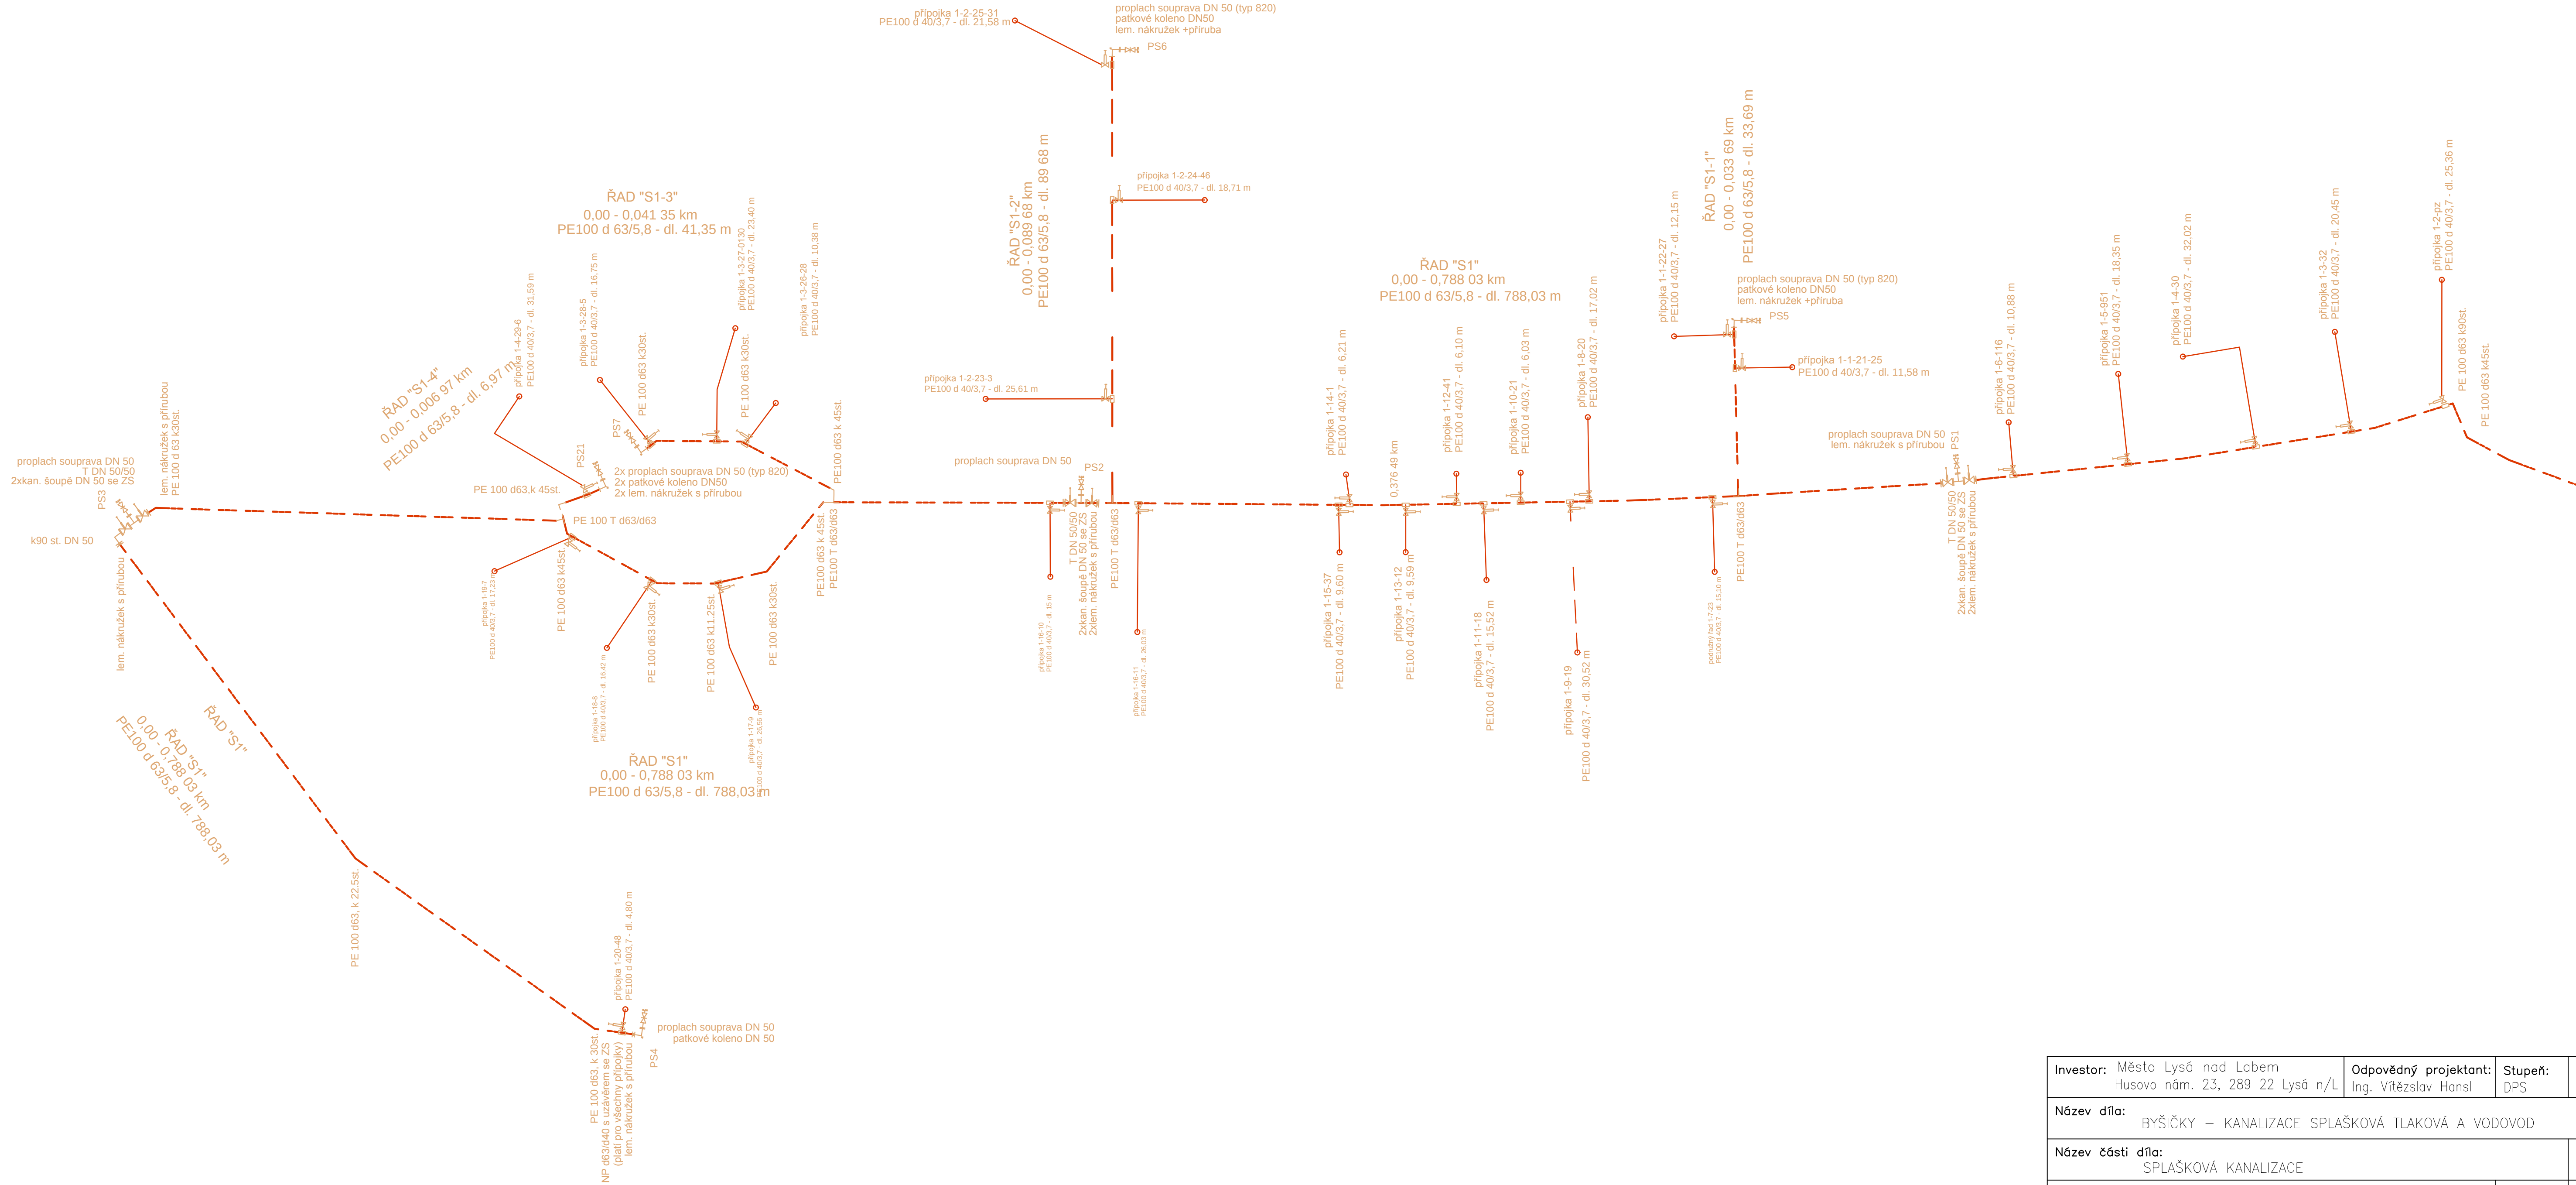

Investor:	Město Lysá nad Labem Husovo nám. 23, 289 22 Lysá n/L	Odpovědný projektant:	Ing. Vítězslav Hansl	Stupeň:	DPS	Datum:	01/2017
Název díla:	BYŠIČKY – KANALIZACE SPLAŠKOVÁ TLAKOVÁ A VODOVOD						
Název části díla:	SPLAŠKOVÁ KANALIZACE					D.2.1	
Název přílohy:	KLADEČSKÉ SCHÉMA 1				013	Měřítko: 1:–	