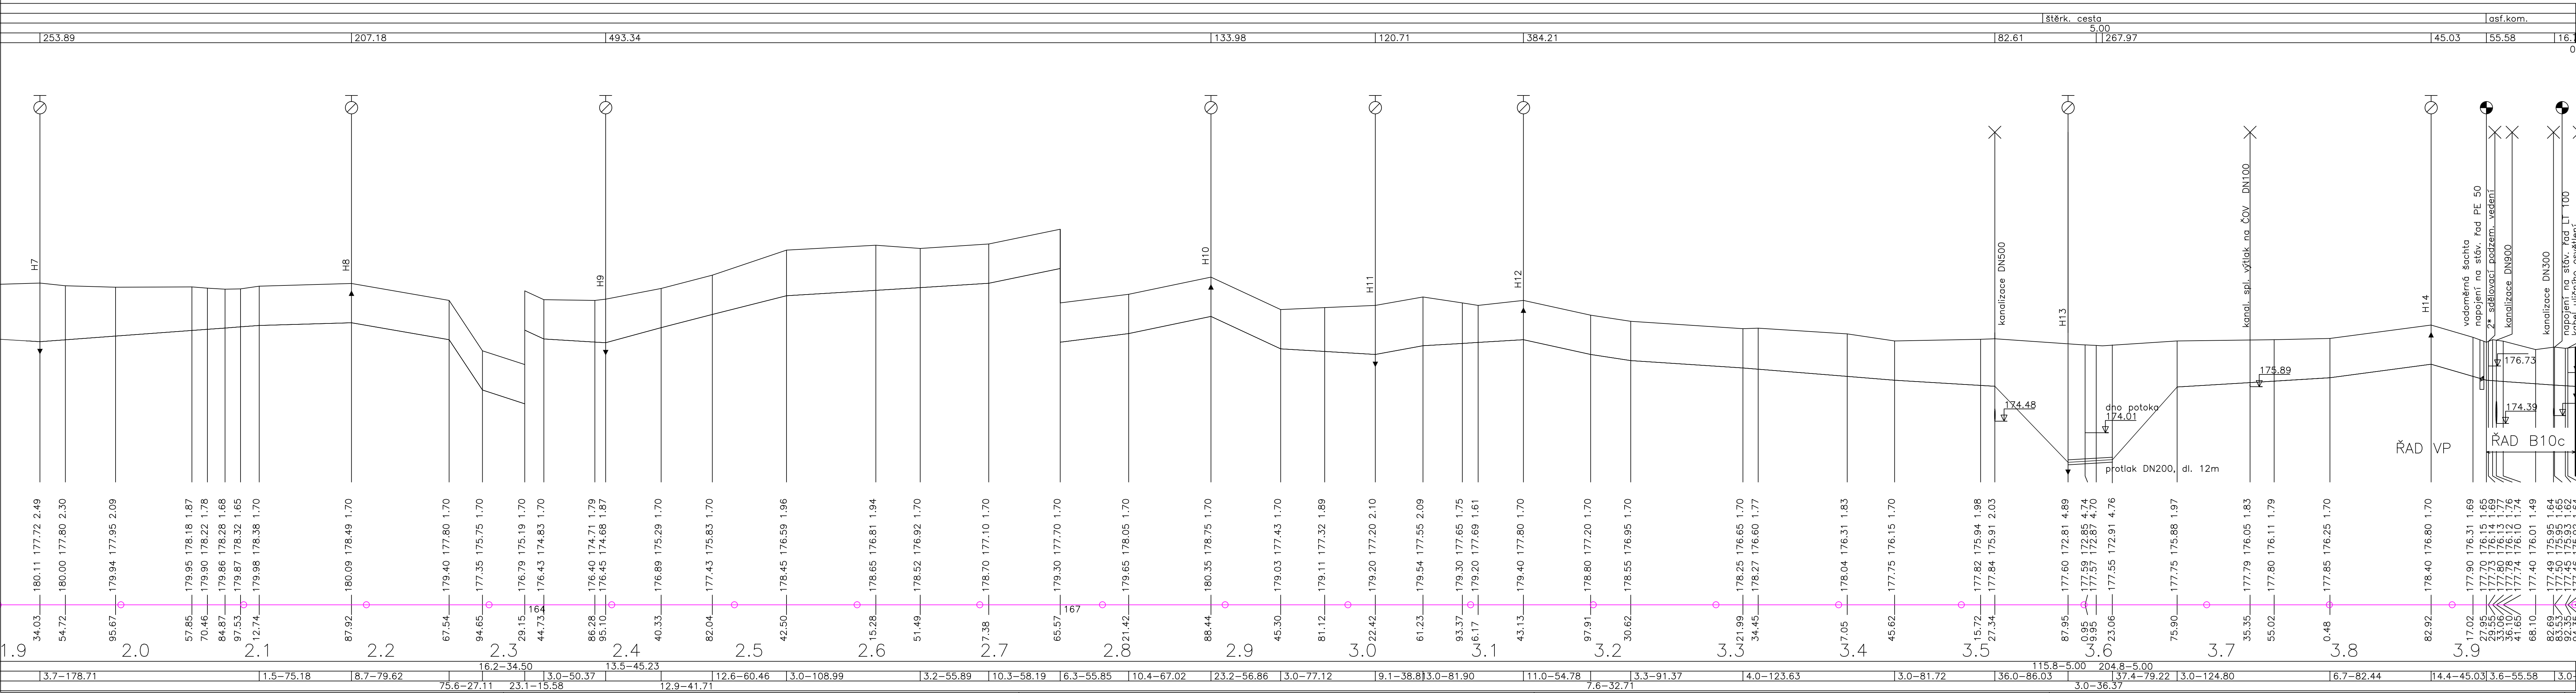


[illegible]

Investor:	Město Lysá nad Labem Husovo nám. 23, 289 22 Lysá n/L	Odpočívající projekt:	Ing. Vřezslav Hranek	Datum:	01/2017
Název díla:	BYŠICKÝ – KANALIZACE SPLAŠKOVÁ TLAKOVÁ A VODOVOD				
Název části díla:	VODOVOD				D.2.2
Název přílohy:	PODÉLNÝ PROFIL VOD. ŘÁDU "VP" A "B10c"	009	Měřítko: 1:2000/100		