


1.PODZEMNÍ PODLAŽÍ

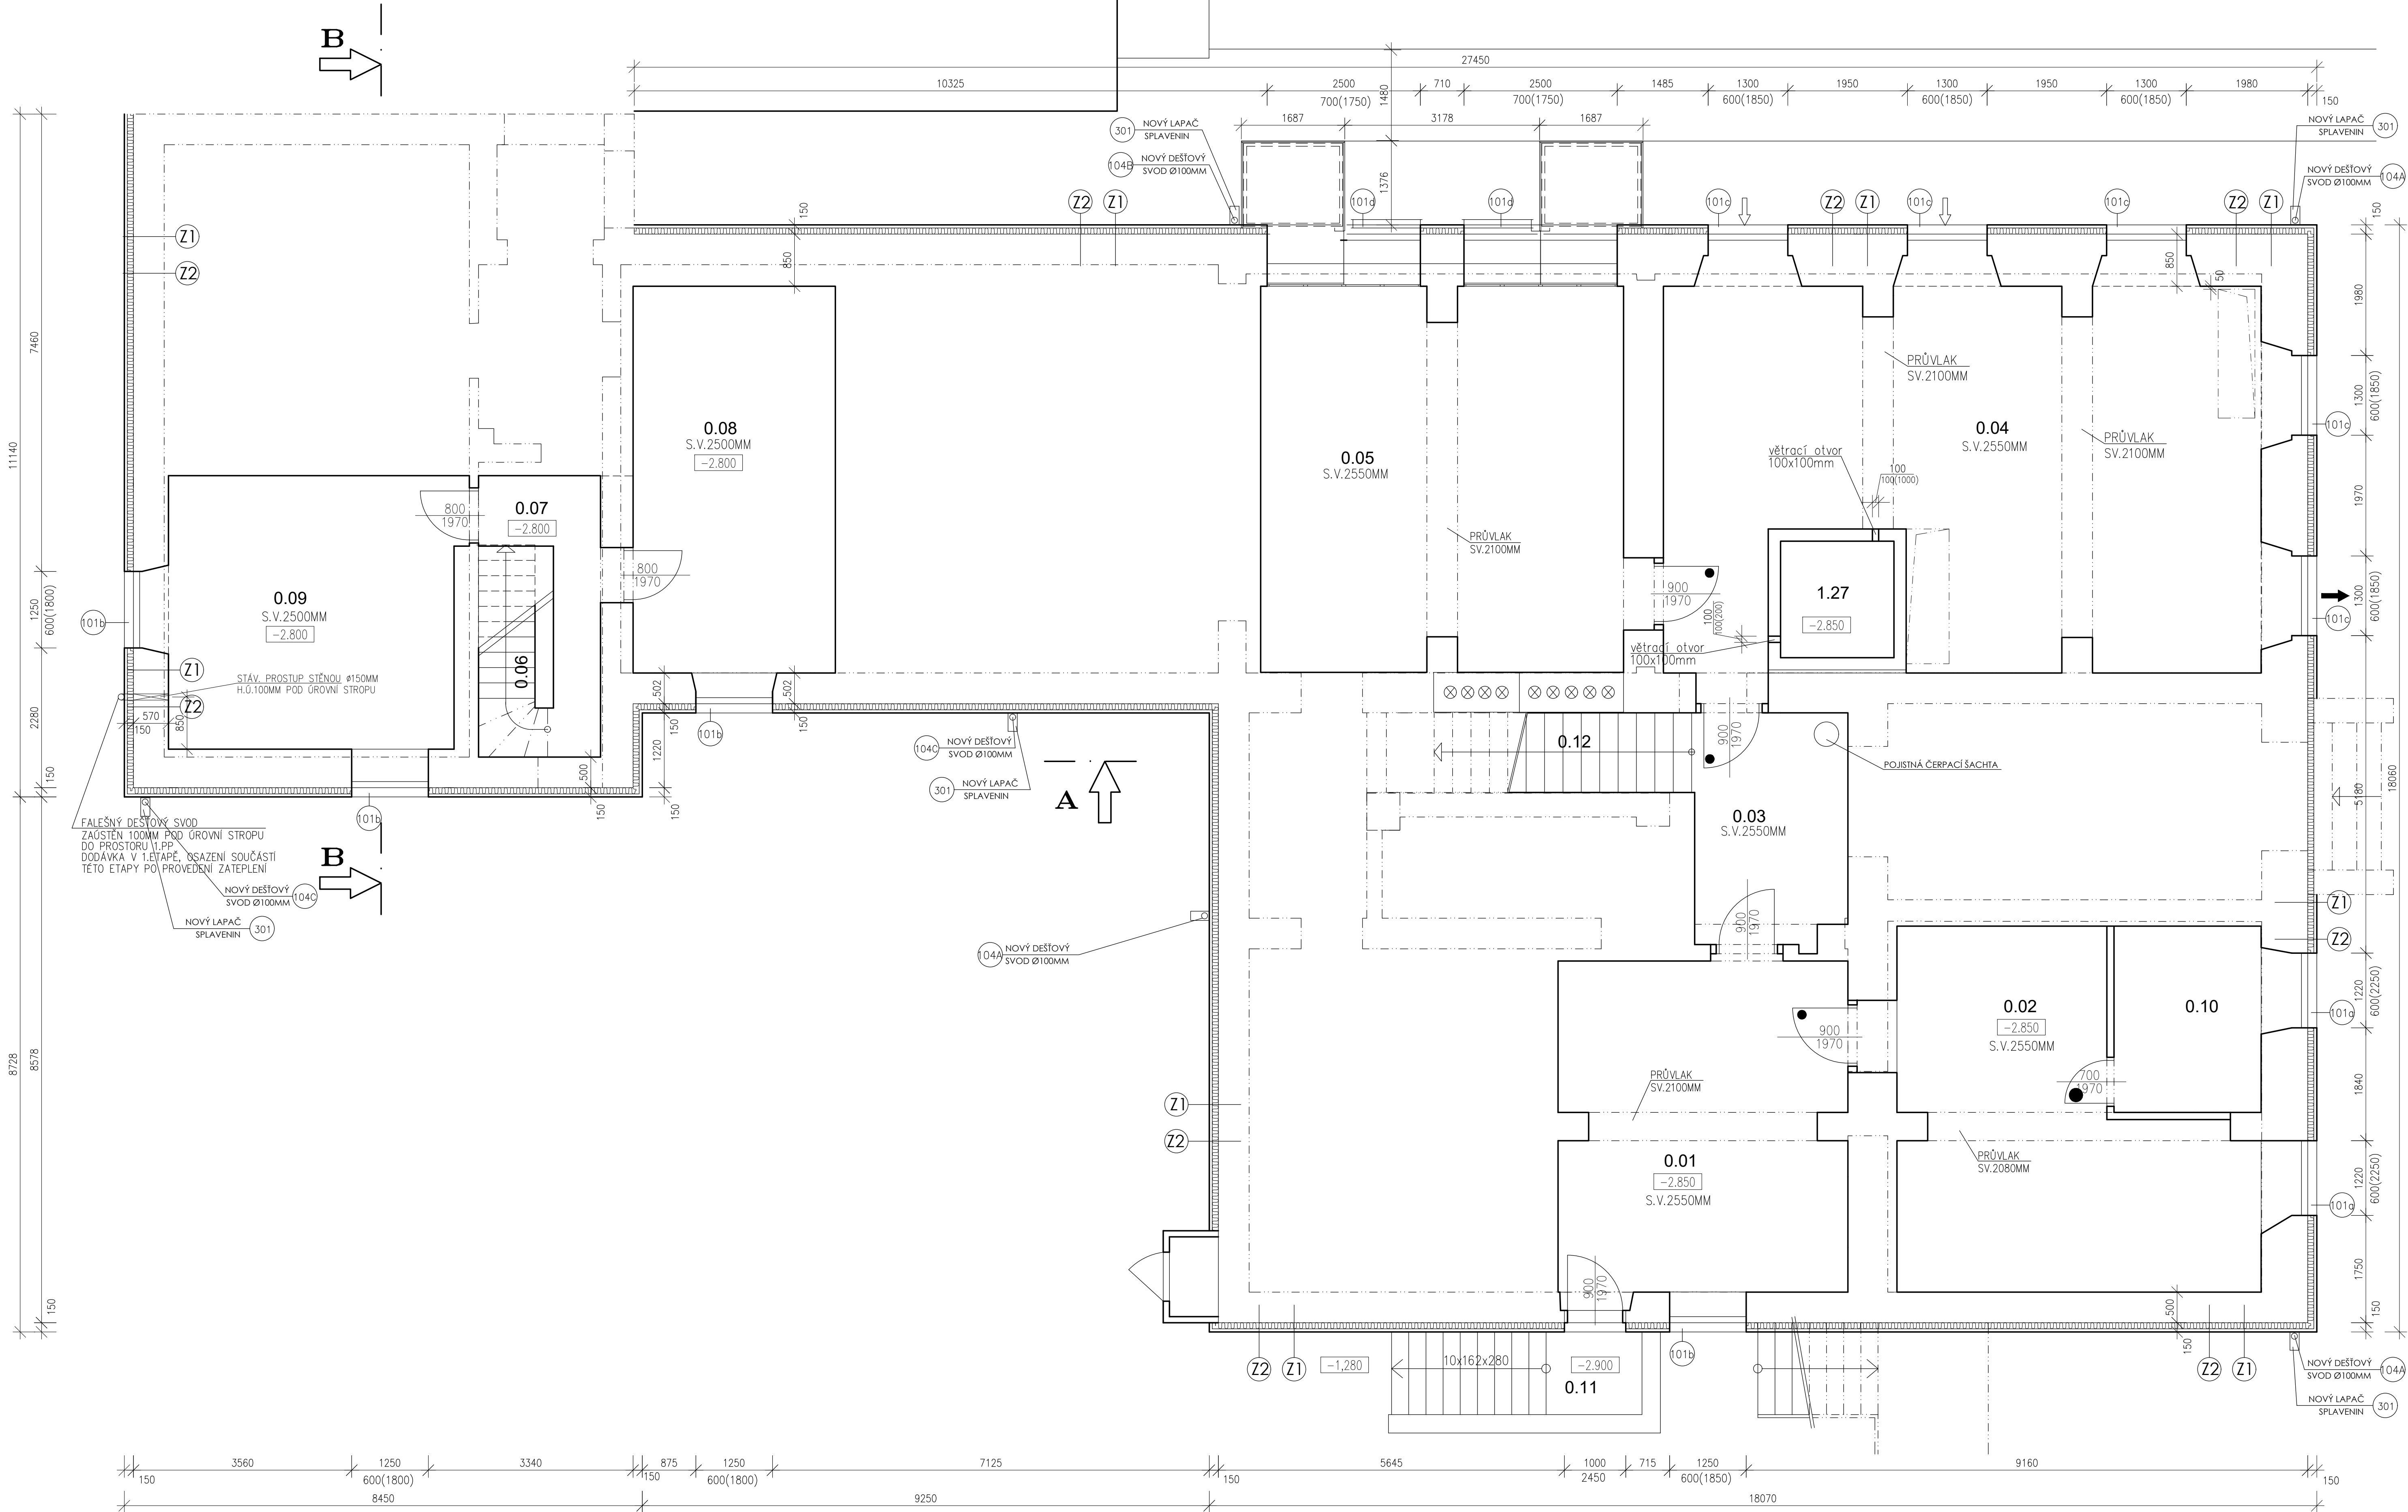

- SKLADBY**
- SKLADBA (Z1) - NAD ÚROVŇÍ TERÉNU
 - STÁVAJÍCÍ ZDĚNÁ STĚNA- SMÍŠENÉ ZDIVO
 - ASFALTOVÝ PENETRAČNÍ NÁTĚR
 - HYDROIZOLACE NI MODIFIKOVANÝ ASFALTOVÝ PÁS S VLOŽKOU ZE SKLENĚNÉ TKANINY.
 - SHORA S MINERÁLNÍM JEMNOZRNÝM POSYPEM. ZDOLA PE FOLIE
 - EXTRUDOVANÝ POLYSTYREN FASÁDNÍ XPS TL 100MM. SOUČINITEL TEPELNÉ VODIVOSTI 0.036 W/mK.
 - PEVNOST V TLAKU PŘI 10% STLAČENÍ 300 kPa
 - VĚTRANÁ MEZERA 5.20MM
 - PROVĚTRÁVANÝ SOKL ZE ZAVĚŠENÝCH KAMENNÝCH DESEK TL 30MM. BAREVNÉ PROVEDENÍ- PŘÍRODNÍ SEDA
 - NOVÉ
 - SKLADBA (Z2) - POD ÚROVŇÍ TERÉNU - STÁVAJÍCÍ
 - STÁVAJÍCÍ ZDĚNÁ STĚNA- SMÍŠENÉ ZDIVO
 - ASFALTOVÝ PENETRAČNÍ NÁTĚR
 - HYDROIZOLACE NI MODIFIKOVANÝ ASFALTOVÝ PÁS S VLOŽKOU ZE SKLENĚNÉ TKANINY.
 - SHORA S MINERÁLNÍM JEMNOZRNÝM POSYPEM. ZDOLA PE FOLIE
 - EXTRUDOVANÝ POLYSTYREN FASÁDNÍ XPS TL 100MM. SOUČINITEL TEPELNÉ VODIVOSTI 0.036 W/mK.
 - PEVNOST V TLAKU PŘI 10% STLAČENÍ 300 kPa
 - OCHRANNÁ GEOTEXTILIE
 - HUTNĚNÝ NÁSP
 - ROSTLÝ TERÉN

OZN.	MÍSTNOST	PLOCHA	PODLAHA	OZN.	ÚPRAVA POVRCHU	POZNÁMKA
1.27	VÝTAH	3.51				
0.01	SKLAD/CHODBA	26.14	BETON. DLAŽBA			
0.02	SKLAD	27.50	BETON. DLAŽBA			
0.03	CHODBA / SCHODIŠTĚ	16.37	BETON. DLAŽBA			
0.04	TECHNICKÁ MÍSTNOST	55.22	BETON. DLAŽBA			
0.05	KOTELNA	36.86	BETON. DLAŽBA			
0.06	SCHODIŠTĚ	3.35	BETON SE VÝTĚM			
0.07	CHODBA	5.20	BETON. DLAŽBA			
0.08	SKLAD	21.23	BETON. DLAŽBA			
0.09	SKLAD	22.13	BETON. DLAŽBA			
0.10	SKLAD	7.36	BETON. DLAŽBA			
0.11	VENKOVNÍ SCHODIŠTĚ	5.68	BETON. DLAŽBA			

- LEGENDA HMOT**
- STÁVAJÍCÍ VENKOVNÍ ZATEPLENÍ FASÁDY IZOLACNÍMI DESKAMI Z EXTRUDOVANÉHO FASÁDNÍHO POLYSTYRENU XPS TL 100MM.
 - + NOVÝ ZAVĚŠENÝ PROVĚTRÁVANÝ OKLAD Z KAMENNÝCH DESEK

POZNÁMKA

-VÝŠKOVÉ KOYI JSOU VZTAŽENY K ±0.000

-VŠECHNÉ PRÁCE PROVÁDĚJ DLE PLATNÝCH Norem A TECHNOLOGICKÝCH PRAVIDEL S OHLEDEM NA DODRŽOVÁNÍ VÝHLÁŠKY č.268/2009 A 324/1990

-POKUD DOJDE PŘI PROVÁDĚNÍ K NEJASNOSTEM, ČI NEPŘEDVÍDATELNÝM OKOLNOSTEM JE HUTNĚ PŘÍVATÍ PROJEKTANTA K URČENÍ POSTUPU PRÁCE

-STAVEBNÍ ÚPRAVY PROVÁDĚT A KOORDINOVAT DLE ROZVODŮ JEDNOTLIVÝCH PROFESÍ S UPŘESNĚNÍM PŘI REALIZACI A S OHLEDEM NA DALŠÍ ETAPY

-DO VÝKRESŮ PRO ZÁKLADY VLOŽIT ZEZNÁNÍ PÁSKU

-POZNÁMKY PLATÍ PRO VŠECHNY VÝKRESY

DOKUMENTACE PRO REALIZACI STAVBY - 2.ETAPA

OBJEKT SO01 = ÚROVEŇ 1.NP = ±0.000 = 589.40 m.n.m B.p.V

PROJEKTANT ARTPROJEKT J.A. a spol.s r.o. Město Státní, 586 01, Jihlava		AUTORIZOVANÝ ARCHITEKT ING.ARCH.PETR HOLUB	
INVESTOR Město Státní, c. p. 232, 58633 Státníov,		VEDOUcí PROJEKTANT TOMÁŠ DOHNAL	
AKC STAVEBNÍ ÚPRAVY OBJEKTU ZÁKLADNÍ ŠKOLY VE STONÁROVĚ - 2. ETAPA NA POZEMCÍCH P.Č.1033, 1032/1, K.Ú. STONÁROV		VÝKRAČOVAN TOMÁŠ DOHNAL	
STUPĚŇ PD REALIZACE STAVBY		ZAKÁZKOVÉ ČÍSLO 03-22-RP	
MĚŘÍTKO 1:50		FORMÁT 10x4	
STAVEBNÍ OBJEKT SO01		NÁZEV VÝKRESU PUDÝROVY 1.PP	
PROJEKT STAVEBNÍ ČÁST		ČÍSLO VÝKRESU 101	