


3.NADZEMNÍ PODLAŽÍ

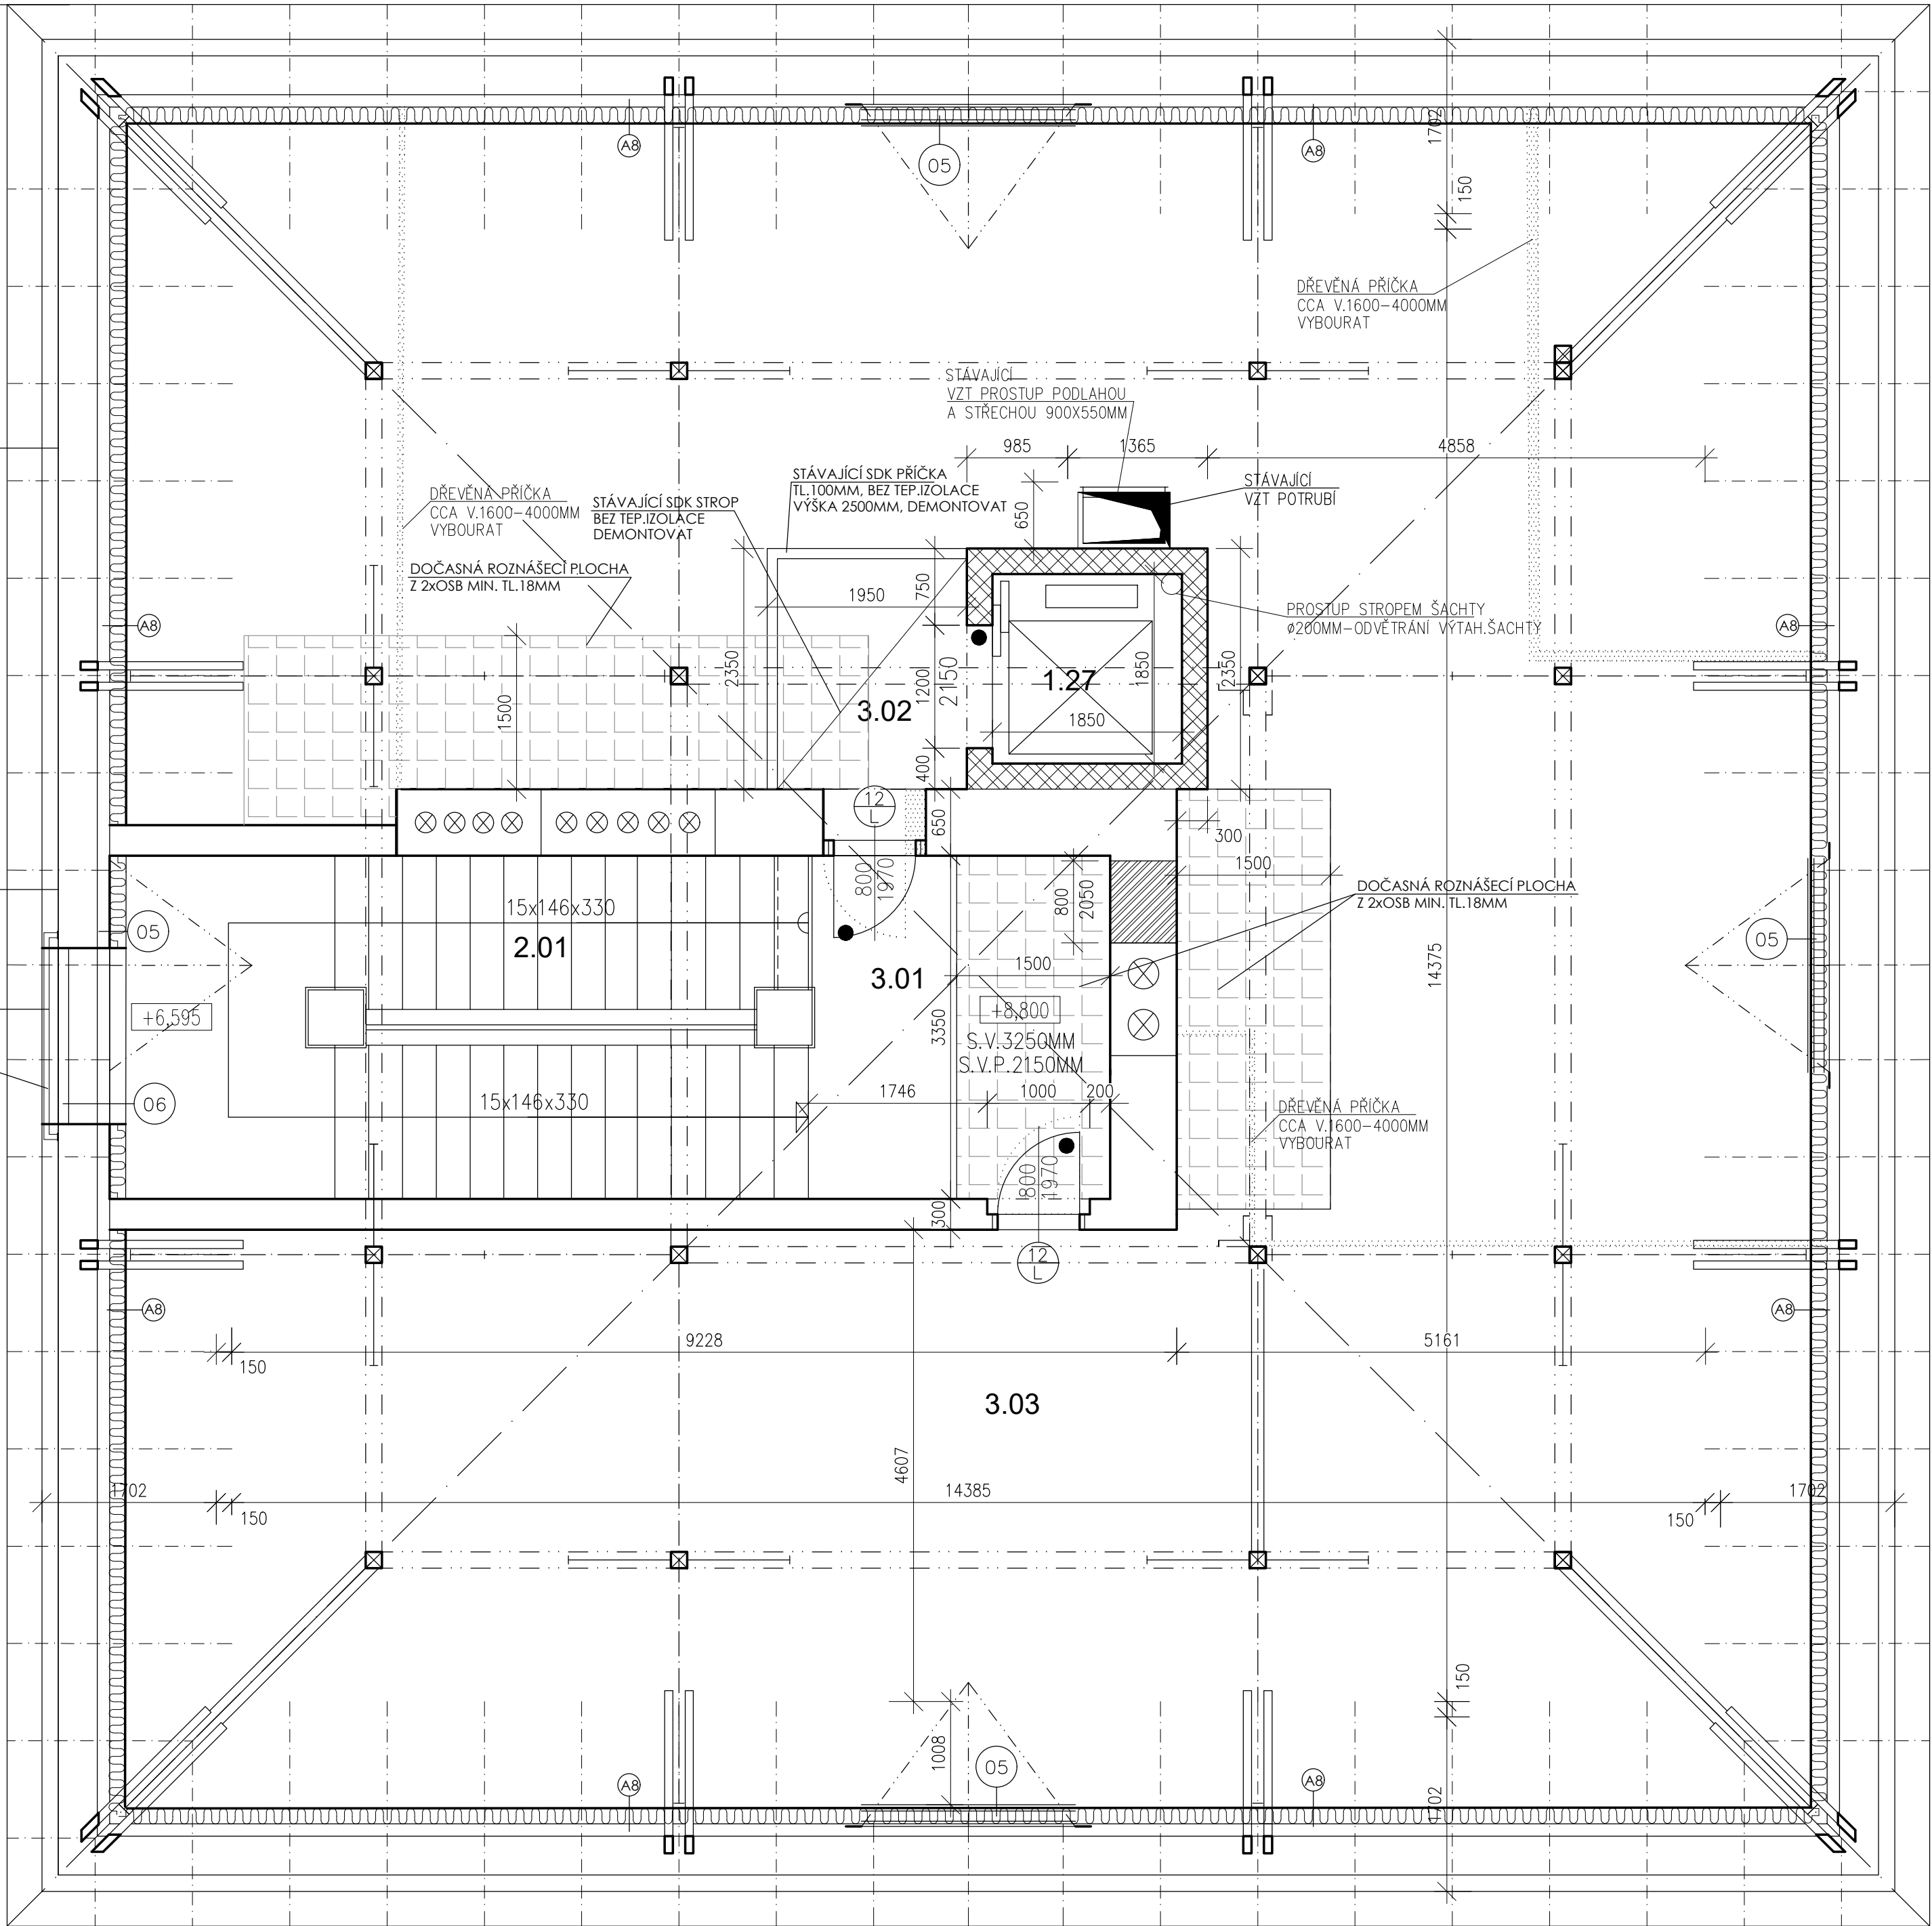

SKLADBY DALŠÍ

- SKLADBA (A8) - NOVÁ VNITŘNÍ TEPELNÁ PŘEDSTĚNA TL.160MM
- KONTAKTNÍ ZATEPLOVACÍ SYSTÉM Z DESEK Z KALCIUM SILIKÁTOVÉHO MATERIÁLU TL.160mm / PŘÍČKA TL. 160MM, SOUČINITEL TEPELNÉ VODIVOSTI 0,044 W/mK. PROVEDENO BEZ FINÁLNÍCH ÚPRAV. FINÁLNÍ POVRCH. ÚPRAVA BUDE SOUČÁSTÍ
- NAVAZUJÍCÍ ETAPY VNITŘNÍCH ÚPRAV
- NOVÁ VYROVNÁVACÍ HRUBÁ VÁPENOCEMENTOVÁ OMÍTKA
- STÁVAJÍCÍ OBVODOVÁ STĚNA Z CIHEL PLNÝCH NA MVC

LEGENDA HMOT BOURANÉ

- BOURANÉ STÁVAJÍCÍ ZDIVO A KONSTRUKCE

LEGENDA MÍSTNOSTÍ

| OZN. | MÍSTNOST          | PLOCHA | PODLAHA       | ÚPRAVA POVRCHU    | POZNÁMKA  | POZN. STROPY NAD 2.NP      |
|------|-------------------|--------|---------------|-------------------|-----------|----------------------------|
| 1.27 | VÝTAH - STÁVAJÍCÍ |        |               |                   | STÁVAJÍCÍ |                            |
| 2.01 | SCHODIŠTĚ         | 22,28  | STÁV. KAMENNÉ | KER. SOKL V 70 MM | STÁVAJÍCÍ |                            |
| 3.01 | HALA              | 9,92   | BROUŠ.TERACCO | KER. SOKL V 70 MM | STÁVAJÍCÍ | BETONOVÝ ŽEBROVÝ           |
| 3.02 | PŘEDŠÍNÍ VÝTAHU   | 4,46   | OSB DESKY     |                   | STÁVAJÍCÍ | DŘEV. TRÁM. S NABETONÁVKOU |
| 3.03 | UČEBNÝ            | 216,62 | NABETONÁVKA   |                   | NOVÉ      | DŘEV. TRÁM. S NABETONÁVKOU |

LEGENDA HMOT

- STÁVAJÍCÍ ZDIVO A KONSTRUKCE: DĚLICÍ A NENOŠNÉ KCE tl.100 a 150mm z CP a CD na MVC  
NOSNÉ ZDIVO tl. 300mm Z CIHEL PLNÝCH - NA MVC  
NOSNÉ ZDIVO tl. 500-650mm Z CIHEL PLNÝCH - NA MVC , EVENT. SMÍŠENÉ ZDIVO  
OBVODOVÉ ZDIVO tl.500-750mm CIHEL PLNÝCH - NA MVC , EVENT. SMÍŠENÉ ZDIVO
- STÁVAJÍCÍ ZDIVO VÝTAHOVÉ ŠACHTY TL.200mm, Z BETONOVÝCH TVÁRNIC ZTRACENÉHO BEDNĚNÍ, ZMONOLITNĚNÉ BETONEM C 25/30-XC1, VYZTUŽENÍ SVISLE 2xØR8 PO 250MM, VODOROVNĚ 2xØR8 V KAŽDÉ SPÁŘE, OMÍTNUTO VÁPENOCEMENTOVOU OMÍTKOU + VÁPENNÝ ŠTUK, VÝMALBA OMYVATELNOU BARVOU
- VYZDÍVKY, ZAZDÍVKY - ZDIVO Z CIHEL PLNÝCH CP 290x140x65mm, ZDĚNO NA CEMENTOVOU MALTU  
ZDIVO BUDE OMÍTNUTO JÁDROVOU OMÍTKOU A POTÉ PROVEDENO V MINERÁLNÍM ŠTUKU NEBO KERAMICKÉM OBKLADU
- STÁVAJÍCÍ ZDIVO VÝTAHOVÉ ŠACHTY TL.200mm, Z BETONOVÝCH TVÁRNIC ZTRACENÉHO BEDNĚNÍ, ZMONOLITNĚNÉ BETONEM C 25/30-XC1, VYZTUŽENÍ SVISLE 2xØR8 PO 250MM, VODOROVNĚ 2xØR8 V KAŽDÉ SPÁŘE, OMÍTNUTO VÁPENOCEMENTOVOU OMÍTKOU + VÁPENNÝ ŠTUK, VÝMALBA OMYVATELNOU BARVOU
- KONTAKTNÍ ZATEPLOVACÍ SYSTÉM DLE ETICS IZOLAČNÍMI DESKAMI Z ČEDIČOVÉ MINERÁLNÍ VLNÝ S PODÉLNOU ORIENTACÍ VLÁKEN TL.160-180MM DLE PROFILACE FASÁDY VIZ. POHLÉDY V.Č.113-116. VLÁKNA PO CELÉM POVRCHU HYDROFOBIZOVÁNA, DEKLAROVANÝ SOUČINITEL TEPELNÉ VODIVOSTI LAMBDA 0,0365W/m.K. TŘÍDA REAKCE NA OHŘEV A1, IZOLACE PŘETAŽENA O 20MM PŘES RÁMY OKEN A DVEŘÍ, PROVEDENO JAKO MINERÁLNÍ SILIKONOVÁ DVOUVRSTVÁ OMÍTKA, ZÁKLADNÍ VRSTVA SE ZRNITOSTÍ 1,5mm SE ROZŘEZE NEREZOVÝM HLADÍTKEM A NANESE SE DRUHÁ VRSTVA JEMNOZRNĚ SILIKONOVÉ OMÍTKY, PO ZASCHNUTÍ SE PORVCH PŘEBROUSÍ DO HLADKÉHO POVRCHU PRO VYTVOŘENÍ VZHLEDU ŠTUKOVÉ OMÍTKY

POZNÁMKA

- VÝŠKOVÉ KOTY JSOU VZTAŽENY K ±0,000
- TATO DOKUMENTACE SLOUŽÍ PRO VYDÁNÍ STAVEBNÍHO POVOLENÍ
- POZNÁMKY PLATÍ PRO VŠECHNY VÝKRESY
- POŽÁRNÍ ODOLNOST KONSTRUKCÍ A HOŘLAVOST MATERIÁLŮ MUŠÍ BÝT V SOULADU S POŽADAVKEM
- POŽÁRNĚ BEZPEČNOSTNÍHO ŘEŠENÍ
- PROSTUPY INSTALACÍ PŘES POŽÁRNĚ DĚLICÍ KONSTRUKCE PROVĚST DLE POŽADAVKU PBŘ

DOKUMENTACE PRO REALIZACI STAVBY - 2.ETAPA

OBJEKT SO01 = ÚROVEŇ 1.NP = ±0,000 = 589,40 m.n.m B.p.v

|                                                                                            |  |   |  |
|--------------------------------------------------------------------------------------------|--|---|--|
| PROJEKTANT<br><b>ARTPROJEKT</b><br>Jihlava spol.s r.o. Míroňské náměstí 11, 586 01 Jihlava |  | AUTORIZOVANÝ ARCHITEKT<br>ING.ARCH.PETR HOLUB                                                                          |  |
| VEDOUČÍ PROJEKTANT<br>TOMÁŠ DOHNAL                                                         |  | VYPRACOVAL<br>TOMÁŠ DOHNAL                                                                                             |  |
| INVESTOR<br>Městyš Stonařov,<br>č. p. 232, 58833 Stonařov                                  |  | AKCE<br>STAVEBNÍ ÚPRAVY OBJEKTU ZÁKLADNÍ ŠKOLY VE STONAŘOVĚ - 2.ETAPA<br>NA POZEMCÍCH P.Č. 1033, 1032/1, K.Ú. STONAŘOV |  |
| STUPEŇ PD<br>REALIZACE STAVBY                                                              |  | ZAKÁZKOVÉ ČÍSLO<br>03-22-RP                                                                                            |  |
| STAVEBNÍ OBJEKT<br>SO01                                                                    |  | PROJESE<br>STAVEBNÍ ČÁST                                                                                               |  |
| MĚŘÍTKO<br>1:50                                                                            |  | FORMÁT<br>8xA4   |  |
| NÁZEV VÝKRESU<br>PŮDORYS 3.NP                                                              |  | ČÍSLO VÝKRESU<br>104                                                                                                   |  |
| DATUM<br>10/2024                                                                           |  |   |  |