



ŘEZ A-A

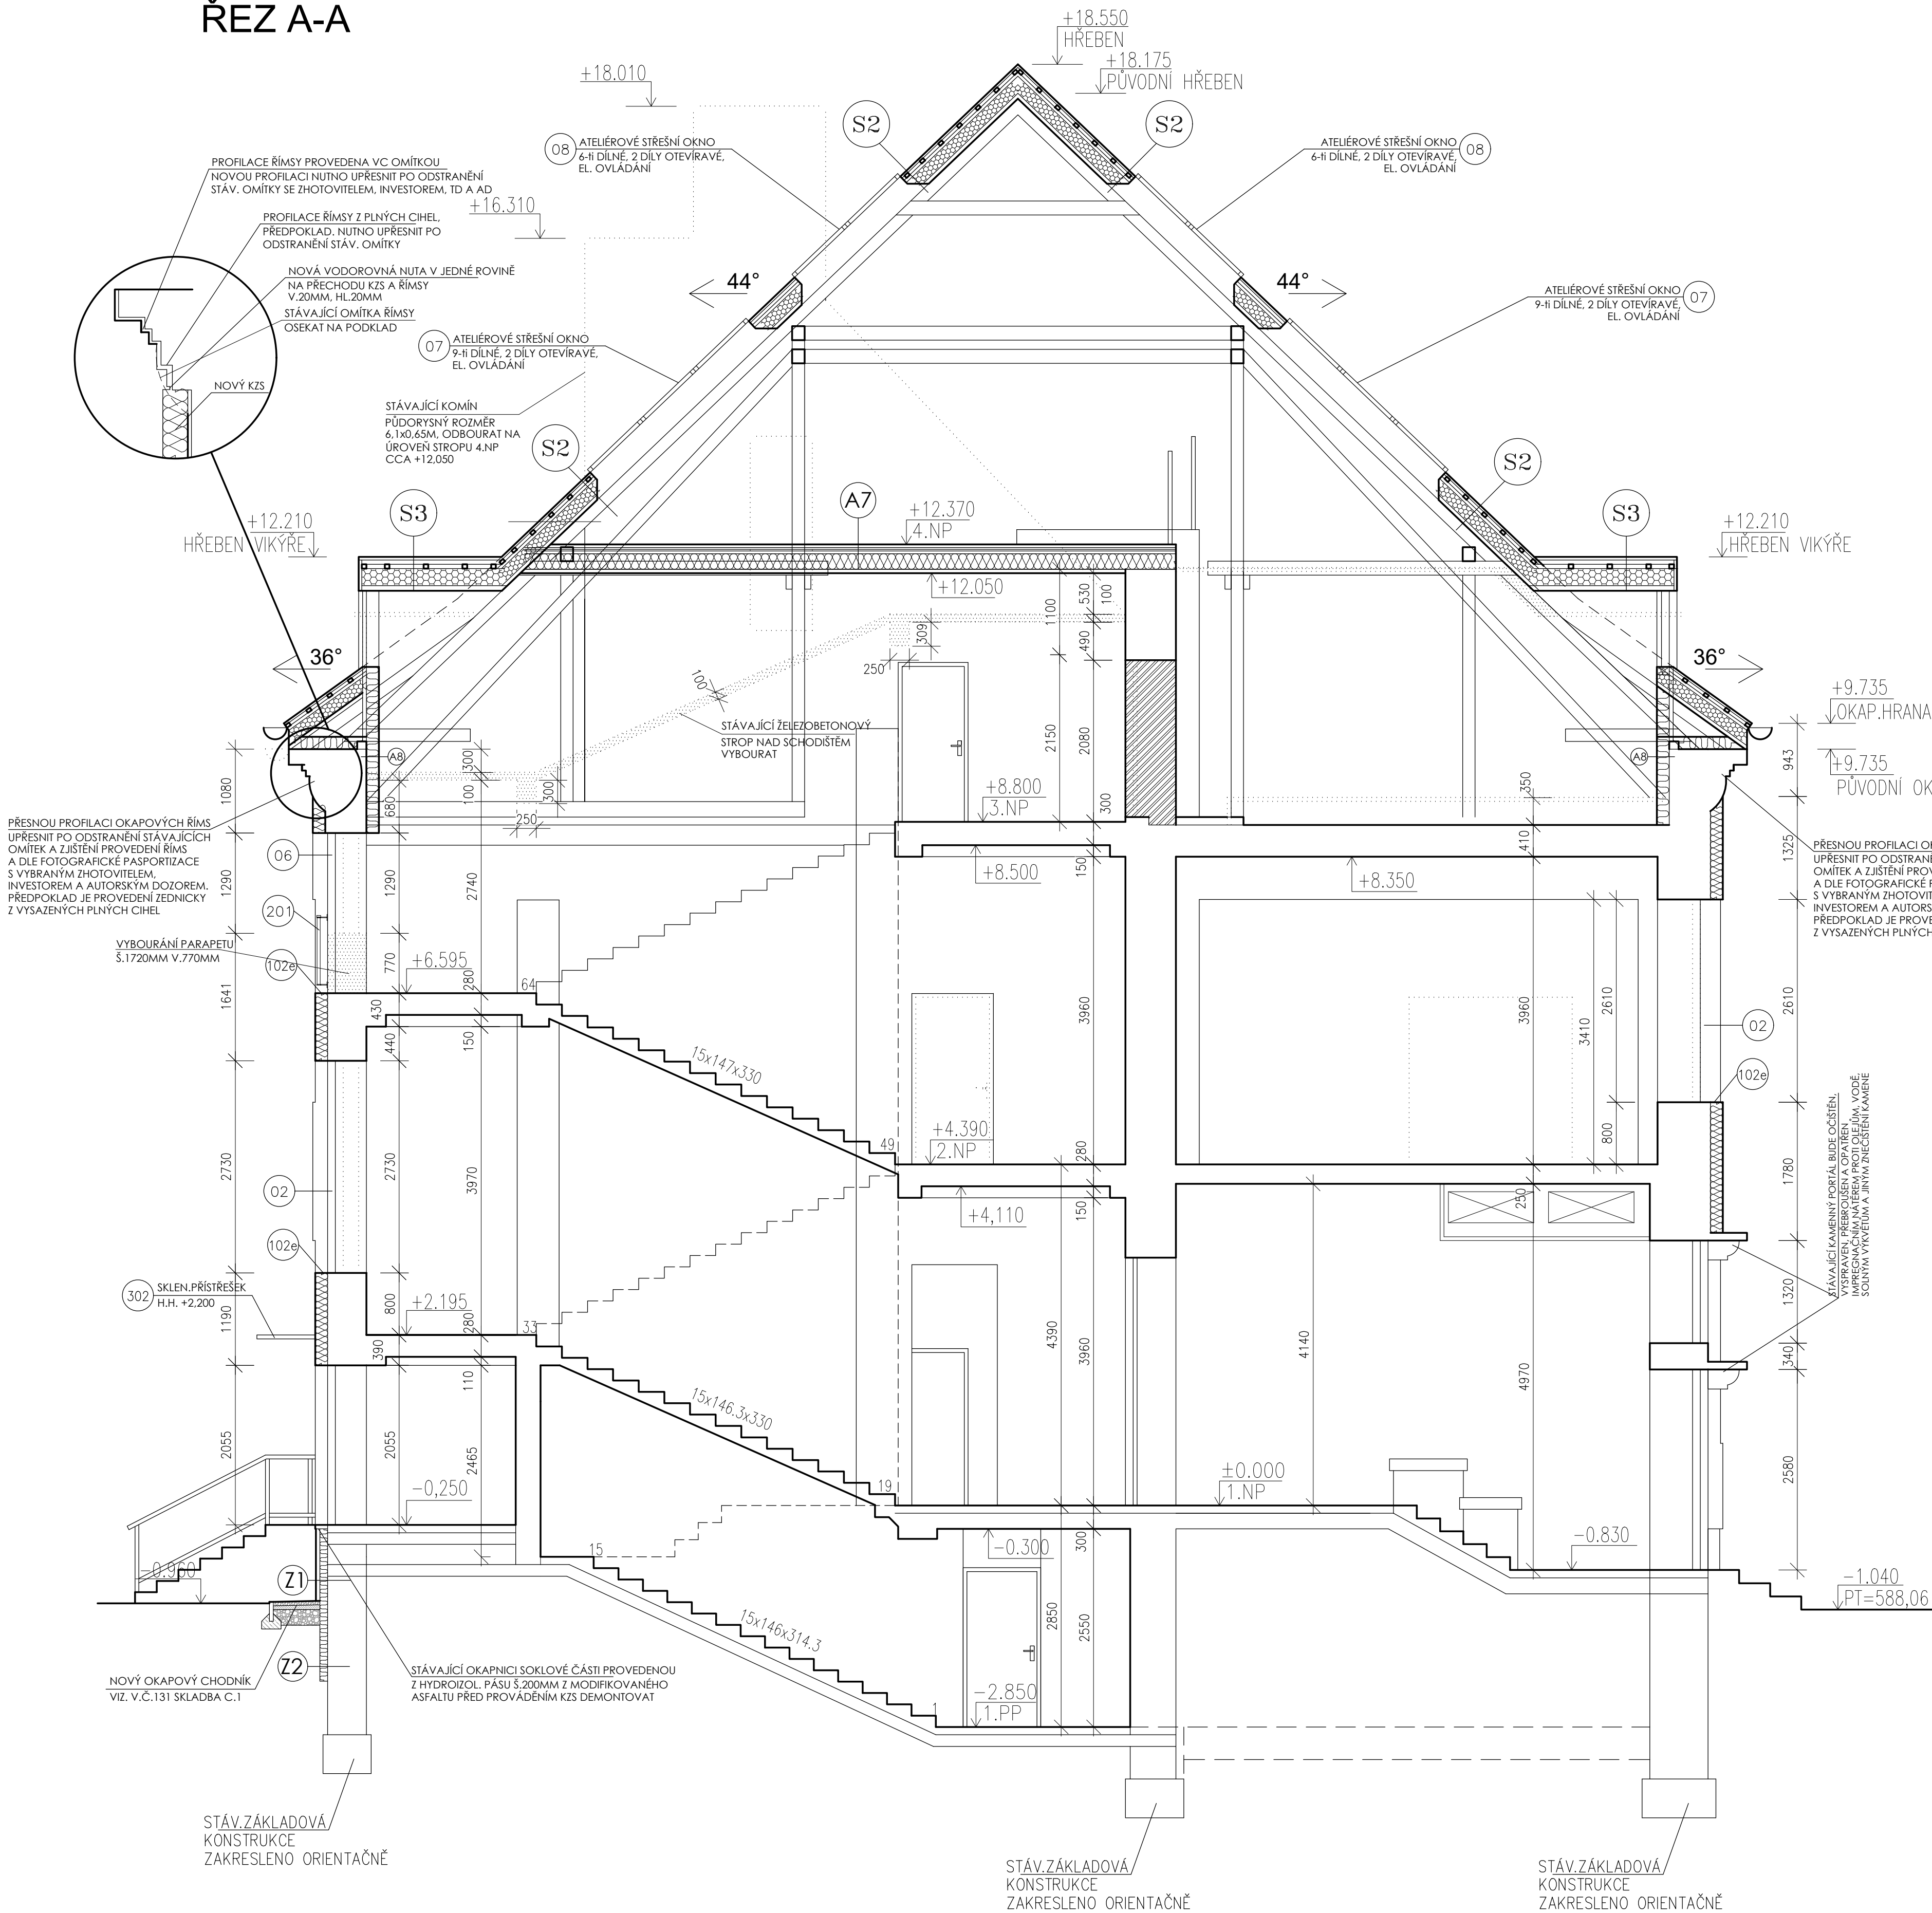

PREFABRIKOVANÝ VIKÝŘ ZATEPLENÝ

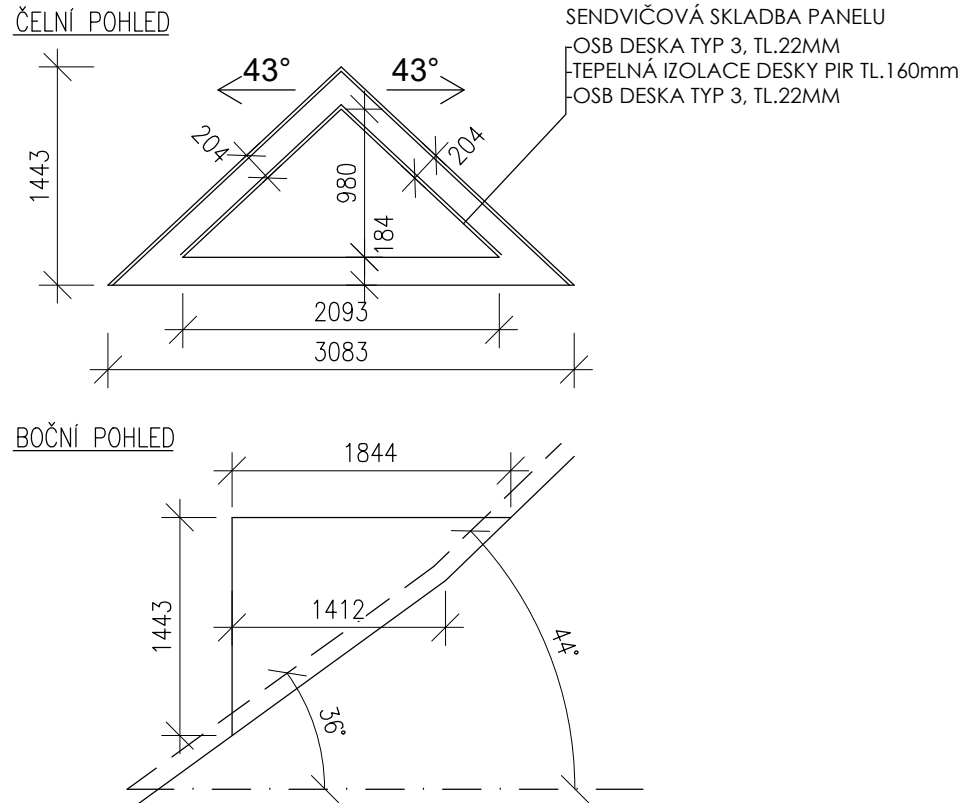

SKLADBY DALŠÍ

SKLADBA (A7)

- 1x PODLAHOVÁ SENDVIČOVÁ DESKA ŠÁROVLÁKNITÁ TL.20 MM+ DŘEVOVLÁKNITÁ TL.10MM, LEPENÉ LEPIDEM NA PODLAHY
- 2x OSB DESKA TL.18mm POKLÁDANÝ NA PŘEVBÁZIV, SLEPENÝ
- DIFÚZNÍ OTVĚŘENÁ POJISTNA HYDROIZOLACE
- NOSNÁ KONSTRUKCE STŘEŠNÍ Z DŘEVĚNÝCH TRÁMÍ 200X150MM OSOVÉ PO 900MM
- POVRŠNÍ ISOLACE VLOŽENÁ MEZI TRÁMAMI, ISOLÁČNÍ DESKY Z ČEDČOVÉHO MINERÁLNÍ VLNY TL.160MM
- PROTÍPÁZOBRAHA, SAMOLEPIJÍCÍ PÁS S 28% MODIFIKOVANÉHO ASFALTU S HLINÍKOVOU VLOŽKOU A POLYPROPYLENOVOU STŘÍŽÍ NA HORNÍM POVRCHU
- OPĚLÁSTĚNÍ Z PROTIPÁZOBŘICH SDK DESK, OPĚLÁSTĚNÍ DVĚMA DESKAMI TL.12,5MM NA SYSTÉMOVÝ RÁSTR Z OCELOVÝCH POZINKOVANÝCH PROFILŮ

SKLADBA (A8) - NOVÁ VNITŘNÍ TEPELNÁ PŘEDSTĚNA TL.160MM

- KONTAKTNÍ ZATEPLOVACÍ SYSTÉM Z DESK Z KALCIUM SILIKÁTOVÉHO MATERIÁLU TL.160mm / PŘÍČKA TL. 160mm, SOUČINITEL TEPELNÉ VODIVOSTI 0,044 W/mK. PROVĚDENO BEZ FINÁLNÍCH ÚPRAV, FINÁLNÍ POVRCH, ÚPRAVA BUDE SOUČÁSTÍ NÁVYAZUJÍCÍ ÚPRAV VNITŘNÍCH ÚPRAV
- NOVÁ VÝROVNÁVACÍ HRUBÁ VÁPENOCEMENTOVÁ OMÍTKA
- STÁVAJÍCÍ OBVODOVÁ STĚNA Z CÍHEL PLŇNÝCH NA SVĚTLE

STÁVAJÍCÍ SKLADBY STŘECH

S2	<u>ŠIKMÁ STŘECHA – SKLON 36 A 44° – ZATEPLENÁ ČÁST</u>		
	-SKLÁDANÁ STŘEŠNÍ KRYTINA, KERAMICKÁ TAŠKA, TYP BRNĚNSKÝ, BARVA REŽNA		- VYBOURAT
	-LATĚ 60x40mm KONZOLE UPŘESNIT DLE TYPU POUŽITÉ KRYTINY		
	-STÁVAJÍCÍ KONSTRUKCE KROUV, PRŮZNANÁ, KROKVE 100x150MM		- STÁVAJÍCÍ

NOVÉ SKLADBY STŘECH

(S2) **ŠIKMA STŘECHA – SKLON 36 A 44° – ZATEPLENÁ ČÁST**
 – SKLÁDANÁ STŘEŠNÍ KRYTINA, KERAMICKÁ TAŠKA, TYP BRNĚNSKÁ, BARVA REŽNÁ
 – LATĚ 60x40mm RZECZ UPŘESNĚNÍ LATĚ TYPU POUŽITÉ KRYTINY
 – KONTRALATĚ 60x40mm
 – SAMOLEPIČNÍ PÁSKY S MODIFIKOVANÝM ASFALTEM SE SPALITELNOU PE FOÚLI NA HORNÍM PVRCHU
 – DESKA Z TUHÉ PĚNY NA BÁŽI POLYSTYKOLANÝM (PIR), POLODRÁŽKA, SOUCINTEL TEPELNÉ
 VODIVOSTI LAMB. 0,022 W.m-1.K-1, TL 1,60mm
 – SAMOLEPIČNÍ PÁSKY S 2SB MODIFIKOVANÝM ASFALTEM S HINIKOVOU VLOŽKOU A POLYPROPYLENOVOU STŘÍŽÍ NA HORNÍM PVRCHU
 – PÁSKY/DESKY NA BÁŽI DESKA (INGERSOLL) TL 200mm
 – STAVAJÍCÍ KONSTRUKCE KROVU, PRŮŽNINA, TRÁMY PHELDVOE OŠETŘENÍ (KARTÁČOVANÉ, NAPUŠTENÉ PŘÍRODNÍM OLEJÍ)

(S3) ŠIKMA STŘECHA SKLON 43° - ZATEPLENÁ ČÁST

- SKLÁDANÁ STŘEŠNÍ KRYTINA, KERAMICKÁ TAŠKA, TYP BRNĚNSKÁ, BARVA REŽNÁ
- LATĚ 60x40mm ROTEC UPRESNIT DLE TYPU POUŽITÉ KRYTINY
- KONTRALATĚ 60x40mm
- SAMOLEPICI PÁS 3 SBS MODIFIKOVANÉHO ASFALTU SE SPALITELNOU PE FÓLIÍ NA HORNÍM POVRCHU
- OSB DESKA TYP 3, TL.22MM
- TEPELNÁ ISOLACE DESKY PIR TL.160mm
- OSB DESKA TYP 3, TL.22MM

SKLADBA PREFABRIKOVANÉHO VÍKÝŘE

LEGENDA HMOT BOURANÉ

	BOURANÉ STÁVAJÍCÍ ZDIVO A KONSTRUKCE (JENÍ-LI POPSÁNO NA VÝKRESU JINAK): ZDIVO DLE POPISU STÁVAJÍCÍCH KONSTRUKCÍ PODOLANÍ KONSTRUKCE Z 7B PŘEFA. PANELU TL. 250mm PODLAHA 1: PVC OTVĚŘENÉ K PODKLADU, BETONOVÁ MAZANINA TL.100mm VYTUŽENÁ S SEPARAČNÍ ASFALTOVÁ LEPENKA PODLAHA 2: KERAMICKÁ DLAŽBA, HYDROIZOLAČNÍ ŠTĚRKA, BETONOVÁ MAZANINA TL.90mm VYTUŽENÁ SITI, SEPARAČNÍ ASFALTOVÁ LEPENKA PODLAHA 3: DŘEVĚNÉ PARRY, HYDROIZOLAČNÍ ŠTĚRKA, BETONOVÁ MAZANINA TL.90mm VYTUŽENÁ SITI, SEPARAČNÍ ASFALTOVÁ LEPENKA
	OSTATNÍ BOURANÉ A DEMONTÁVOANÉ PRVKY: VNITŘNÍ DŘEVĚNÉ DVEŘE S DŘEVĚNOU ŽÁRUBNÍ ZAŘÍŽOVACÍ PŘEDMĚTY (WC MÍSY, UMYVADLA,...)

LEGENDA HMOT

	STÁVAJÍCÍ ZDIVO A KONSTRUKCE: DĚLIČI A NENOSNÉ KČE II.100 a 150mm z CP a CD na MVC NOSNÉ ZDIVO II. 300mm Z CIHEL PLŇNÝCH - NA MVC NOSNÉ ZDIVO II. 500-650mm Z CIHEL PLŇNÝCH - NA MVC , EVENT. SMÍŠENÉ ZDIVO OBVODOVÉ ZDIVO II.500-750mm CIHEL PLŇNÝCH - NA MVC , EVENT. SMÍŠENÉ ZDIVO	
	VYZDÍVKY, ZAZDÍVKY - ZDIVO Z CIHEL PLŇNÝCH CP 290x140x65mm, ZDĚNO NA CEMENTOVOU MALTU ZDIVO BUDE OMÍTNUTO JADROVOU OMÍTKOU A PŮTE PROVEDENO V MINERÁLNÍM ŠTUKU NEBO KERAMICKÉM OKLADU	



KONTAKTNÍ ŽATEPLOVÁ SYSTÉMY DESKY EITCS ISOČALNÍMI DESKAMI Z ČEDIČOVÉ MINERÁLNÍ VLNY S PŮDNOU ORIENTACÍ VLÁKEN 170-180mm DEHLA PROFILACE FASÁDY VY. POHLEDY 7, 113-116. VLÁKNA PO CÍLEM VYTVORU HYDROFYZIOVÁNIA, DEKLAROVANÝ SOUČINNÍK TEPELNEJ VODIVOSTI LAMBDA 0,0365W/mK, TRVÁ REAKCE NA OHŇ A1, IZOLÁCIE PŮTIAŽENIA 0,20mm PŮSŤ MĚRY OKEN A DVEŘÍ, PROVĚDENO JAKO MINERÁLNÍ SOUKOVNOST DVOURVSTVNÝMI OHEMI, ZAKLADNÍ VRSTVA S ŽRNITOSTÍ 1,5mm S ROZDĚLĚ NEREZOVÝMI HLADIKAMI A NANEŠE S DRUHOU VRSTVOU, JEMNOŽRNÝ SOUKOVNOSTI OHEMI, PO ZASCHNUTÍ S PŮRCHV PŮBĚROU DO HLADKÉHO PŮRCHVU PRO VYTVOŘENÍ ŽLTKOVÉ OHEMI, PROVĚDENO S DVOU BAREVNÝMI ODSTĚHNĚ VY. POHLEDY

POZNÁMKA

- VÝŠKOVÉ KOTY JSOU VZTAŽENY K ±0,000
- TATO DOKUMENTACE SLOUŽÍ PRO VYDÁNÍ STAVEBNÍHO POVOLENÍ
- POZNÁMKY PLATÍ PRO VŠECHNY VÝKRESY
- POŽÁRNÍ ODOLNOST KONSTRUKCÍ A HOŘLAVOST MATERIÁLŮ MUSÍ BÝT V SOULADU S POŽADAVKEM
- POŽÁRNÍ BEZPEČNOSTNÍHO ŘEŠENÍ
- PROSTUPY INSTALACÍ PŘES POŽÁRNÍ DĚLÍCÍ KONSTRUKCE PROVÉST DLE POŽADAVKU PŘŘ

DOKUMENTACE PRO REALIZACI STAVBY - 2.ETAPA

OBJEKT SO01 = ÚROVEŇ 1.NP = ± 0.000 = 589,40 m.n.m B.p.V

PROJEKTANT  ART PROJEKT JHLAA spol. s r.o. Míroňské náměstí 11, 586 01 Jihlava		AUTORIZOVANÝ ARCHITEKT ING. ARCH. PETR HOLUB	
VEDOUČÍ PROJEKTANT TOMÁŠ DOHNAL		VYPRACOVAL TOMÁŠ DOHNAL	
INVESTOR	AKCE	STAVEBNÍ ÚPRAVY OBJEKTU ZÁKLADNÍ ŠKOLY VE STONAŘOVĚ - 2. ETAPA NA POZEMCÍCH P.Č. 1033, 1032/1, K.Ú. STONAŘOV	
Městys Stonařov, č. p. 228, 58833 Stonařov	STUPEŇ PD	REALIZACE STAVBY	ZAKÁZKOVÉ ČÍSLO 03-22-RP
			DATUM 10/2024
STAVEBNÍ OBJEKT	PROFESE	MĚŘÍTKO	ČÍSLO VÝKRESU
SO01	STAVEBNÍ ČÁST	1:50	REZ A-A
		FORMAT	
		8xA4	