


ŘEZ B-B

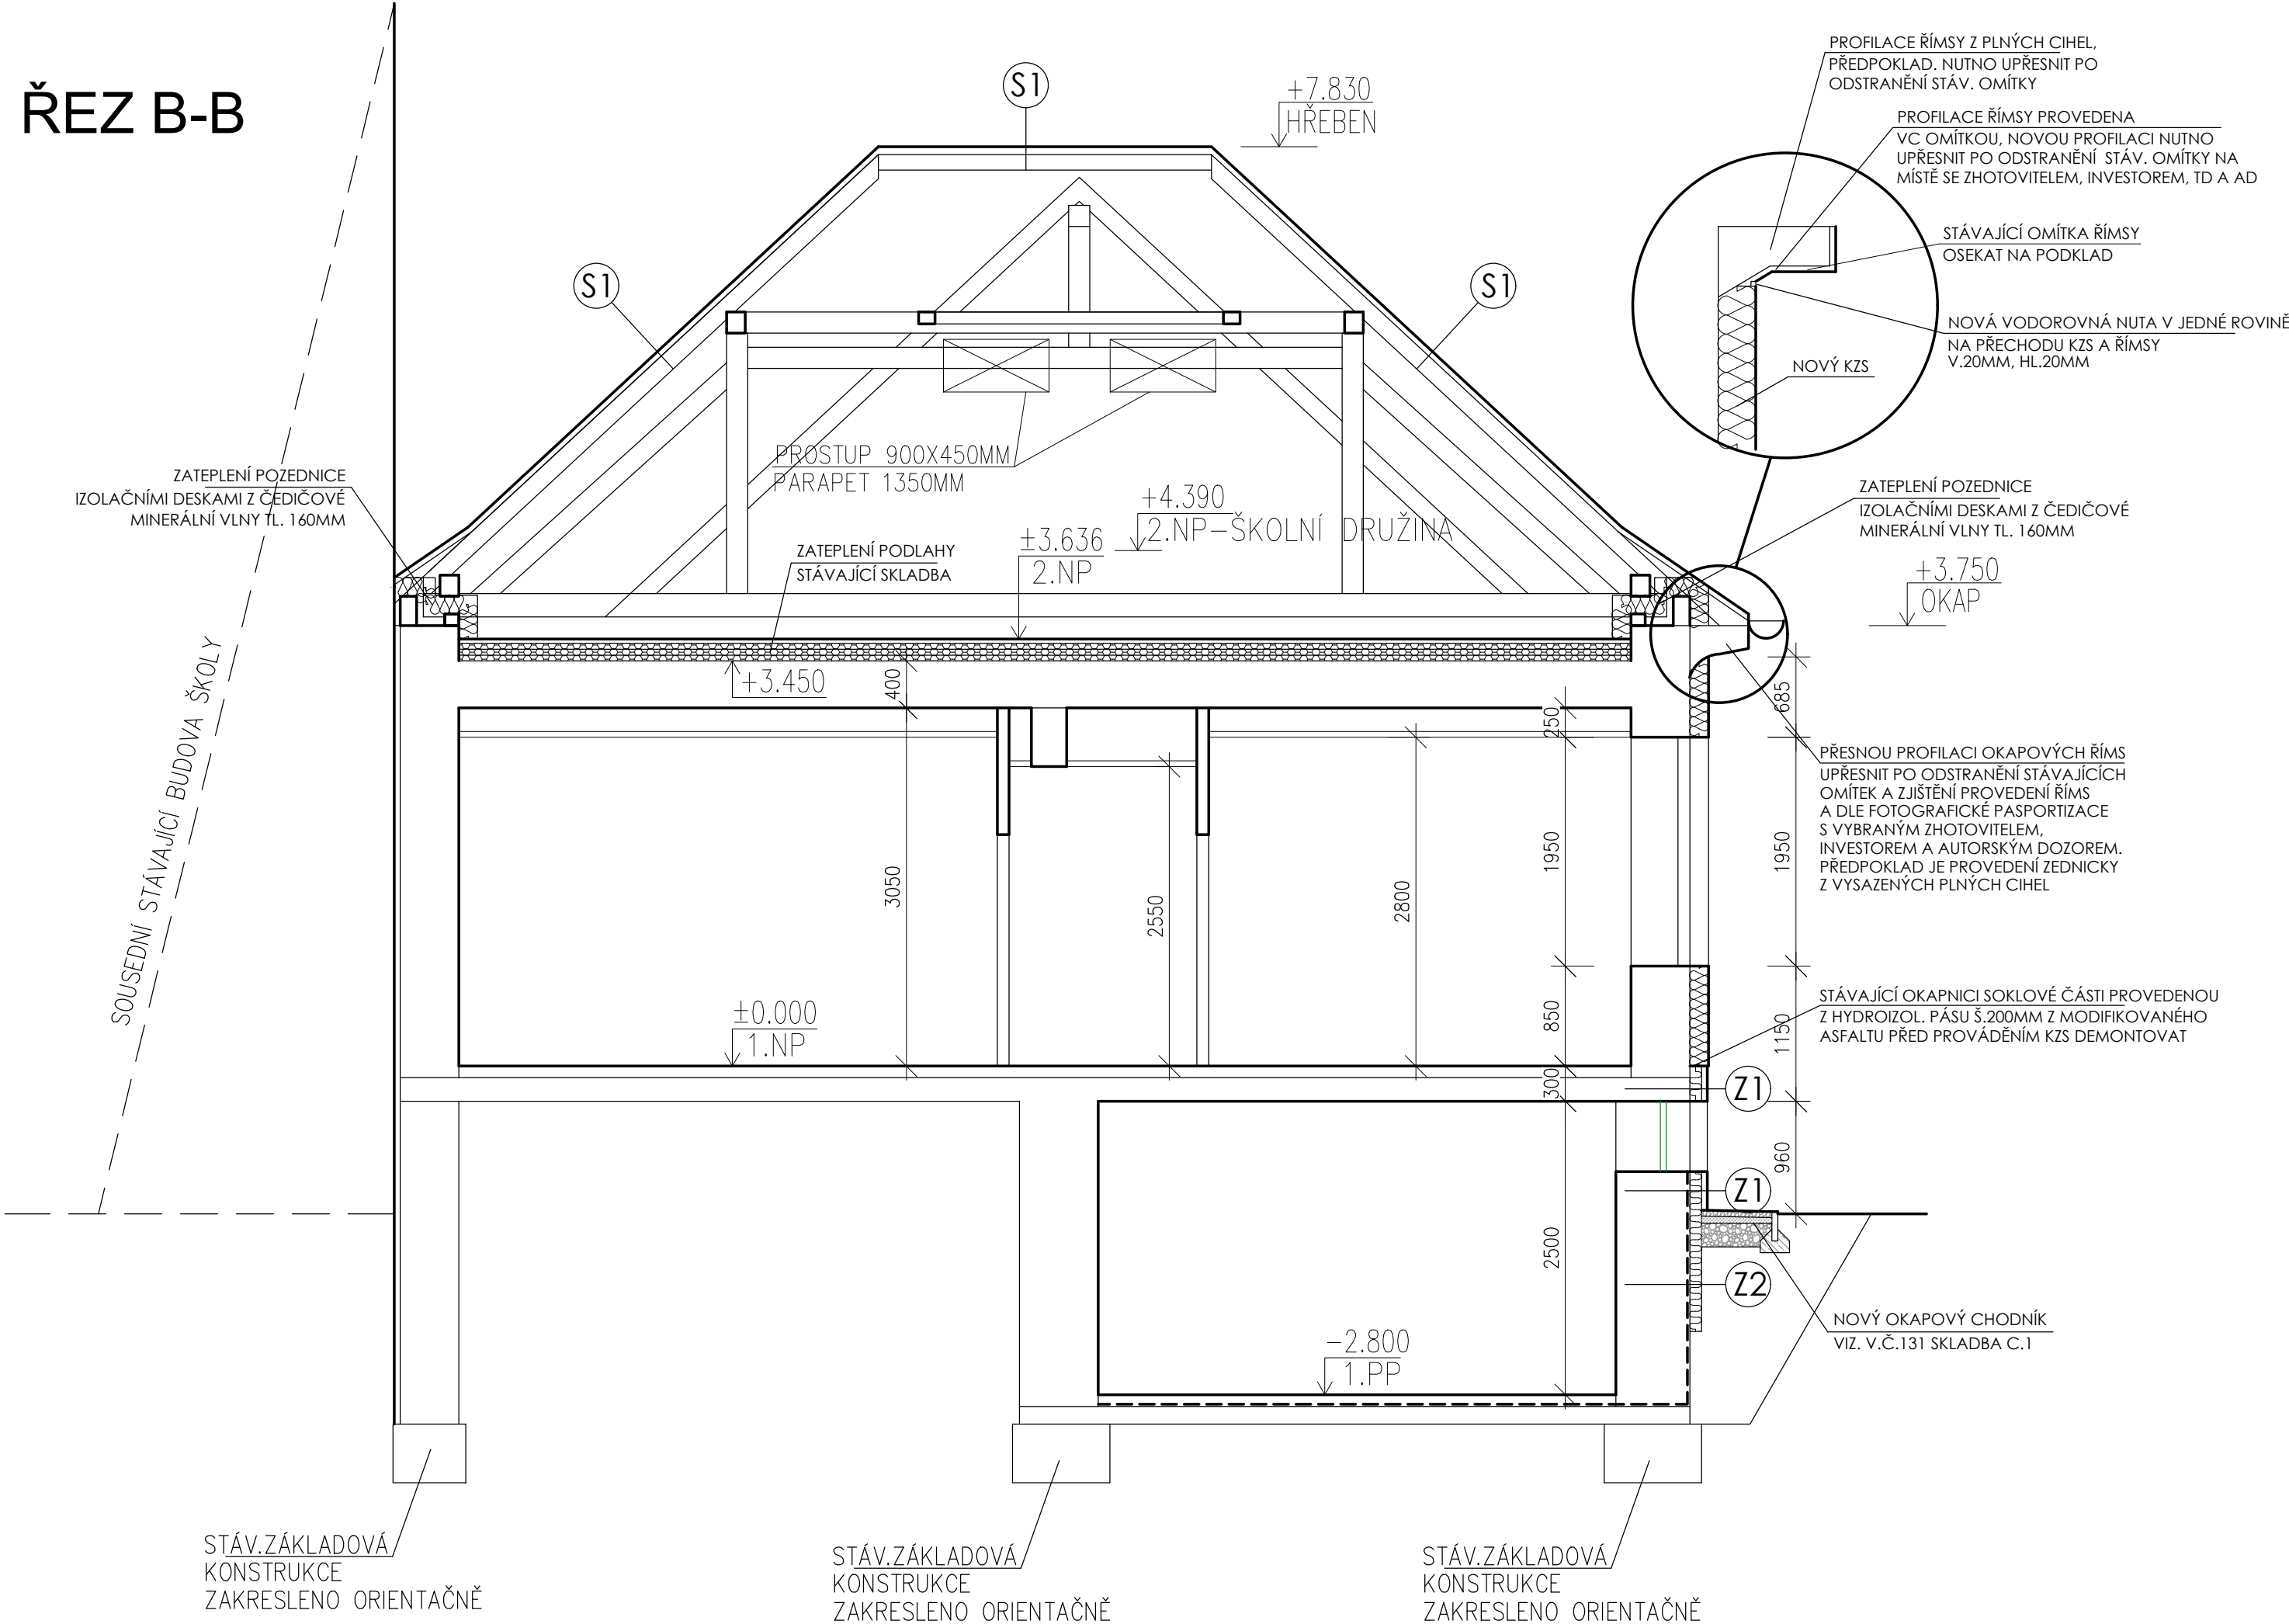

SKLADBY

- SKLADBA (Z1) - NAD ÚROVNÍ TERÉNU
- STÁVAJÍCÍ ZDĚNÁ STĚNA- SMÍŠENÉ ZDIVO
 - ASFALTOVÝ PENETRAČNÍ NÁTĚR
 - HYDROIZOLAČNÍ MODIFIKOVANÝ ASFALTOVÝ PÁS S VLOŽKOU ZE SKLENĚNÉ TKANINY, SHORA S MINERÁLNÍM JEMNOZRNÝM POSYPEM, ZDOLA PE FÓLIÍ
 - EXTRUDOVANÝ POLYSTYREN FASÁDNÍ XPS TL.100MM, SOUČINITEL TEPELNÉ VODIVOSTI 0,036 W/mK, PEVNOST V TLAKU PŘI 10% STLAČENÍ 300 kPa
 - VĚTRANÁ MEZERA Š.20MM
 - PROVĚTRÁVANÝ SOKL ZE ZAVĚŠENÝCH KAMENNÝCH DESEK TL.30MM, BAREVNÉ PROVEDENÍ- PŘÍRODNÍ ŠEDÁ
- STÁVAJÍCÍ
- NOVÉ

- SKLADBA (Z2) - POD ÚROVNÍ TERÉNU - STÁVAJÍCÍ
- STÁVAJÍCÍ ZDĚNÁ STĚNA- SMÍŠENÉ ZDIVO
 - ASFALTOVÝ PENETRAČNÍ NÁTĚR
 - HYDROIZOLAČNÍ MODIFIKOVANÝ ASFALTOVÝ PÁS S VLOŽKOU ZE SKLENĚNÉ TKANINY, SHORA S MINERÁLNÍM JEMNOZRNÝM POSYPEM, ZDOLA PE FÓLIÍ
 - EXTRUDOVANÝ POLYSTYREN FASÁDNÍ XPS TL.100MM, SOUČINITEL TEPELNÉ VODIVOSTI 0,036 W/mK, PEVNOST V TLAKU PŘI 10% STLAČENÍ 300 kPa
 - OCHRANNÁ GEOTEXTILIE
 - HUTNĚNÝ NÁSYP
 - ROSTLÝ TERÉN

STÁVAJÍCÍ SKLADBY STŘECH

- S1 ŠIKMÁ STŘECHA SKLON 43°- NEZATEPLENÁ ČÁST
- SKLÁDANÁ STŘEŠNÍ KRYTINA, KERAMICKÁ TAŠKA, TYP BRNĚNSKÁ, BARVA ŘEŽNÁ
 - LATĚ 60x40mm ROZTEČ UPŘESNIT DLE TYPY POUŽITÉ KRYTINY
 - STÁVAJÍCÍ KONSTRUKCE KROVU, PŘÍZNANÁ, KROKVE 100x150MM
- VYBOURAT
- STÁVAJÍCÍ

NOVÉ SKLADBY STŘECH

- S1 ŠIKMÁ STŘECHA SKLON 43°- NEZATEPLENÁ ČÁST
- SKLÁDANÁ STŘEŠNÍ KRYTINA, KERAMICKÁ TAŠKA, TYP BRNĚNSKÁ, BARVA ŘEŽNÁ
 - LATĚ 60x40mm ROZTEČ UPŘESNIT DLE TYPY POUŽITÉ KRYTINY
 - KONTRALATĚ 60x40mm
 - DIFUZNĚ OTEVŘENÁ POJISTNÁ HYDROIZOLACE
 - ZÁKLOP Z OSB DESEK TYP 3, TL.20MM
 - STÁVAJÍCÍ KONSTRUKCE KROVU, PŘÍZNANÁ, TRÁMY OŠETŘENY PROTI DŘEVOKAZNÝM HOUBÁM A HMYZU

LEGENDA HMOT

- STÁVAJÍCÍ ZDIVO A KONSTRUKCE: DĚLÍCÍ A NENOSNÉ KCE tl.100 a 150mm z CP a CD na MVC
- NOSNÉ ZDIVO tl. 300mm Z CIHEL PLNÝCH - NA MVC
- NOSNÉ ZDIVO tl. 500-650mm Z CIHEL PLNÝCH - NA MVC , EVENT. SMÍŠENÉ ZDIVO
- OBVODOVÉ ZDIVO tl.500-750mm CIHEL PLNÝCH - NA MVC , EVENT. SMÍŠENÉ ZDIVO

- KONTAKTNÍ ZATEPLOVACÍ SYSTÉM DLE ETICS IZOLAČNÍMI DESKAMI Z ČEDIČOVÉ MINERÁLNÍ VLNY S PODÉLNOU ORIENTACÍ VLÁKEN TL.160-180MM DLE PROFILACE FASÁDY VIZ. POHLEDY V.Č.113-116, VLÁKNA PO CELÉM POVRCHU HYDROFOBIZOVÁNA, DEKLAROVANÝ SOUČINITEL TEPELNÉ VODIVOSTI LAMBDA 0,0365W/m.K, TŘÍDA REAKCE NA OHĚŇ A1, IZOLACE PŘETAŽENA O 20MM PŘES RÁMY OKEN A DVEŘÍ, PROVEDENO JAKO MINERÁLNÍ SILIKONOVÁ DVOUVRSTVÁ OMÍTKA, ZÁKLADNÍ VRSTVA SE ZRNITOSTÍ 1,5mm SE ROZŘEŽE NEREZOVÝM HLADÍTKEM A NANESE SE DRUHÁ VRSTVA JEMNOZRNÉ SILIKONOVÉ OMÍTKY, PO ZASCHNUTÍ SE PORVCH PŘEBROUSÍ DO HLADKÉHO POVRCHU PRO VYTVOŽENÍ VZHLEDU ŠTUKOVÉ OMÍTKY, PROVEDENO VE DVOU BAREVNÝCH ODSŤÍNECH VIZ. POHLEDY

POZNÁMKA

- VÝŠKOVÉ KOTY JSOU VZTAŽENY K ±0.000
- VŠEKÉ PRÁCE PROVÁDĚT DLE PLATNÝCH NOREM A TECHNOLOGICKÝCH PRAVIDEL S OHLEDEM NA DODRŽOVÁNÍ VYHLÁŠKY č.268/2009 A 324/1990
- POKUD DOJDE PŘI PROVÁDĚNÍ K NEJASNOSTEM, ČI NEPŘEDVÍDATELNÝM OKOLNOSTEM JE NUTNÉ PŘIZVAT PROJEKTANTA K UPŘESNĚNÍ POSTUPU PRACÍ
- STAVEBNÍ ÚPRAVY PROVÁDĚT A KOORDINOVAT DLE ROZVODŮ JEDNOTLIVÝCH PROFESÍ S UPŘESNĚNÍM PŘI REALIZACI A S OHLEDEM NA DALŠÍ ETAPY
- DO VÝKOPŮ PRO ZÁKLADY VLOŽIT ZEMNÍČÍ PÁSKU
- POZNÁMKY PLATÍ PRO VŠECHNY VÝKRESY

DOKUMENTACE PRO REALIZACI STAVBY - 2.ETAPA

OBJEKT SO01 = ÚROVEŇ 1.NP = ±0.000 = 589,40 m.n.m B.p.V

PROJEKTANT ARTPROJEKT JIHLAVA spol.s r.o. Minoritské náměstí 11, 586 01 Jihlava				AUTORIZOVANÝ ARCHITEKT ING.ARCH.PETR HOLUB	
				VEDOUČÍ PROJEKTANT TOMÁŠ DOHNAL	
				VYPRACOVAL TOMÁŠ DOHNAL	
INVESTOR Městys Stonařov, č. p. 232, 58833 Stonařov		AKCE STAVEBNÍ ÚPRAVY OBJEKTU ZÁKLADNÍ ŠKOLY VE STONAŘOVĚ - 2.ETAPA NA POZEMCÍCH P.Č.1033, 1032/1, K.Ú. STONAŘOV			
		STUPEŇ PD	REALIZACE STAVBY	ZAKÁZKOVÉ ČÍSLO	03-22-RP
				DATUM	10/2024
STAVEBNÍ OBJEKT SO01	PROFESE STAVEBNÍ ČÁST	MĚŘITKO 1:50	FORMÁT 3xA4	NÁZEV VÝKRESU ŘEZ B-B	ČÍSLO VÝKRESU 108