


POHLED SEVERNÍ

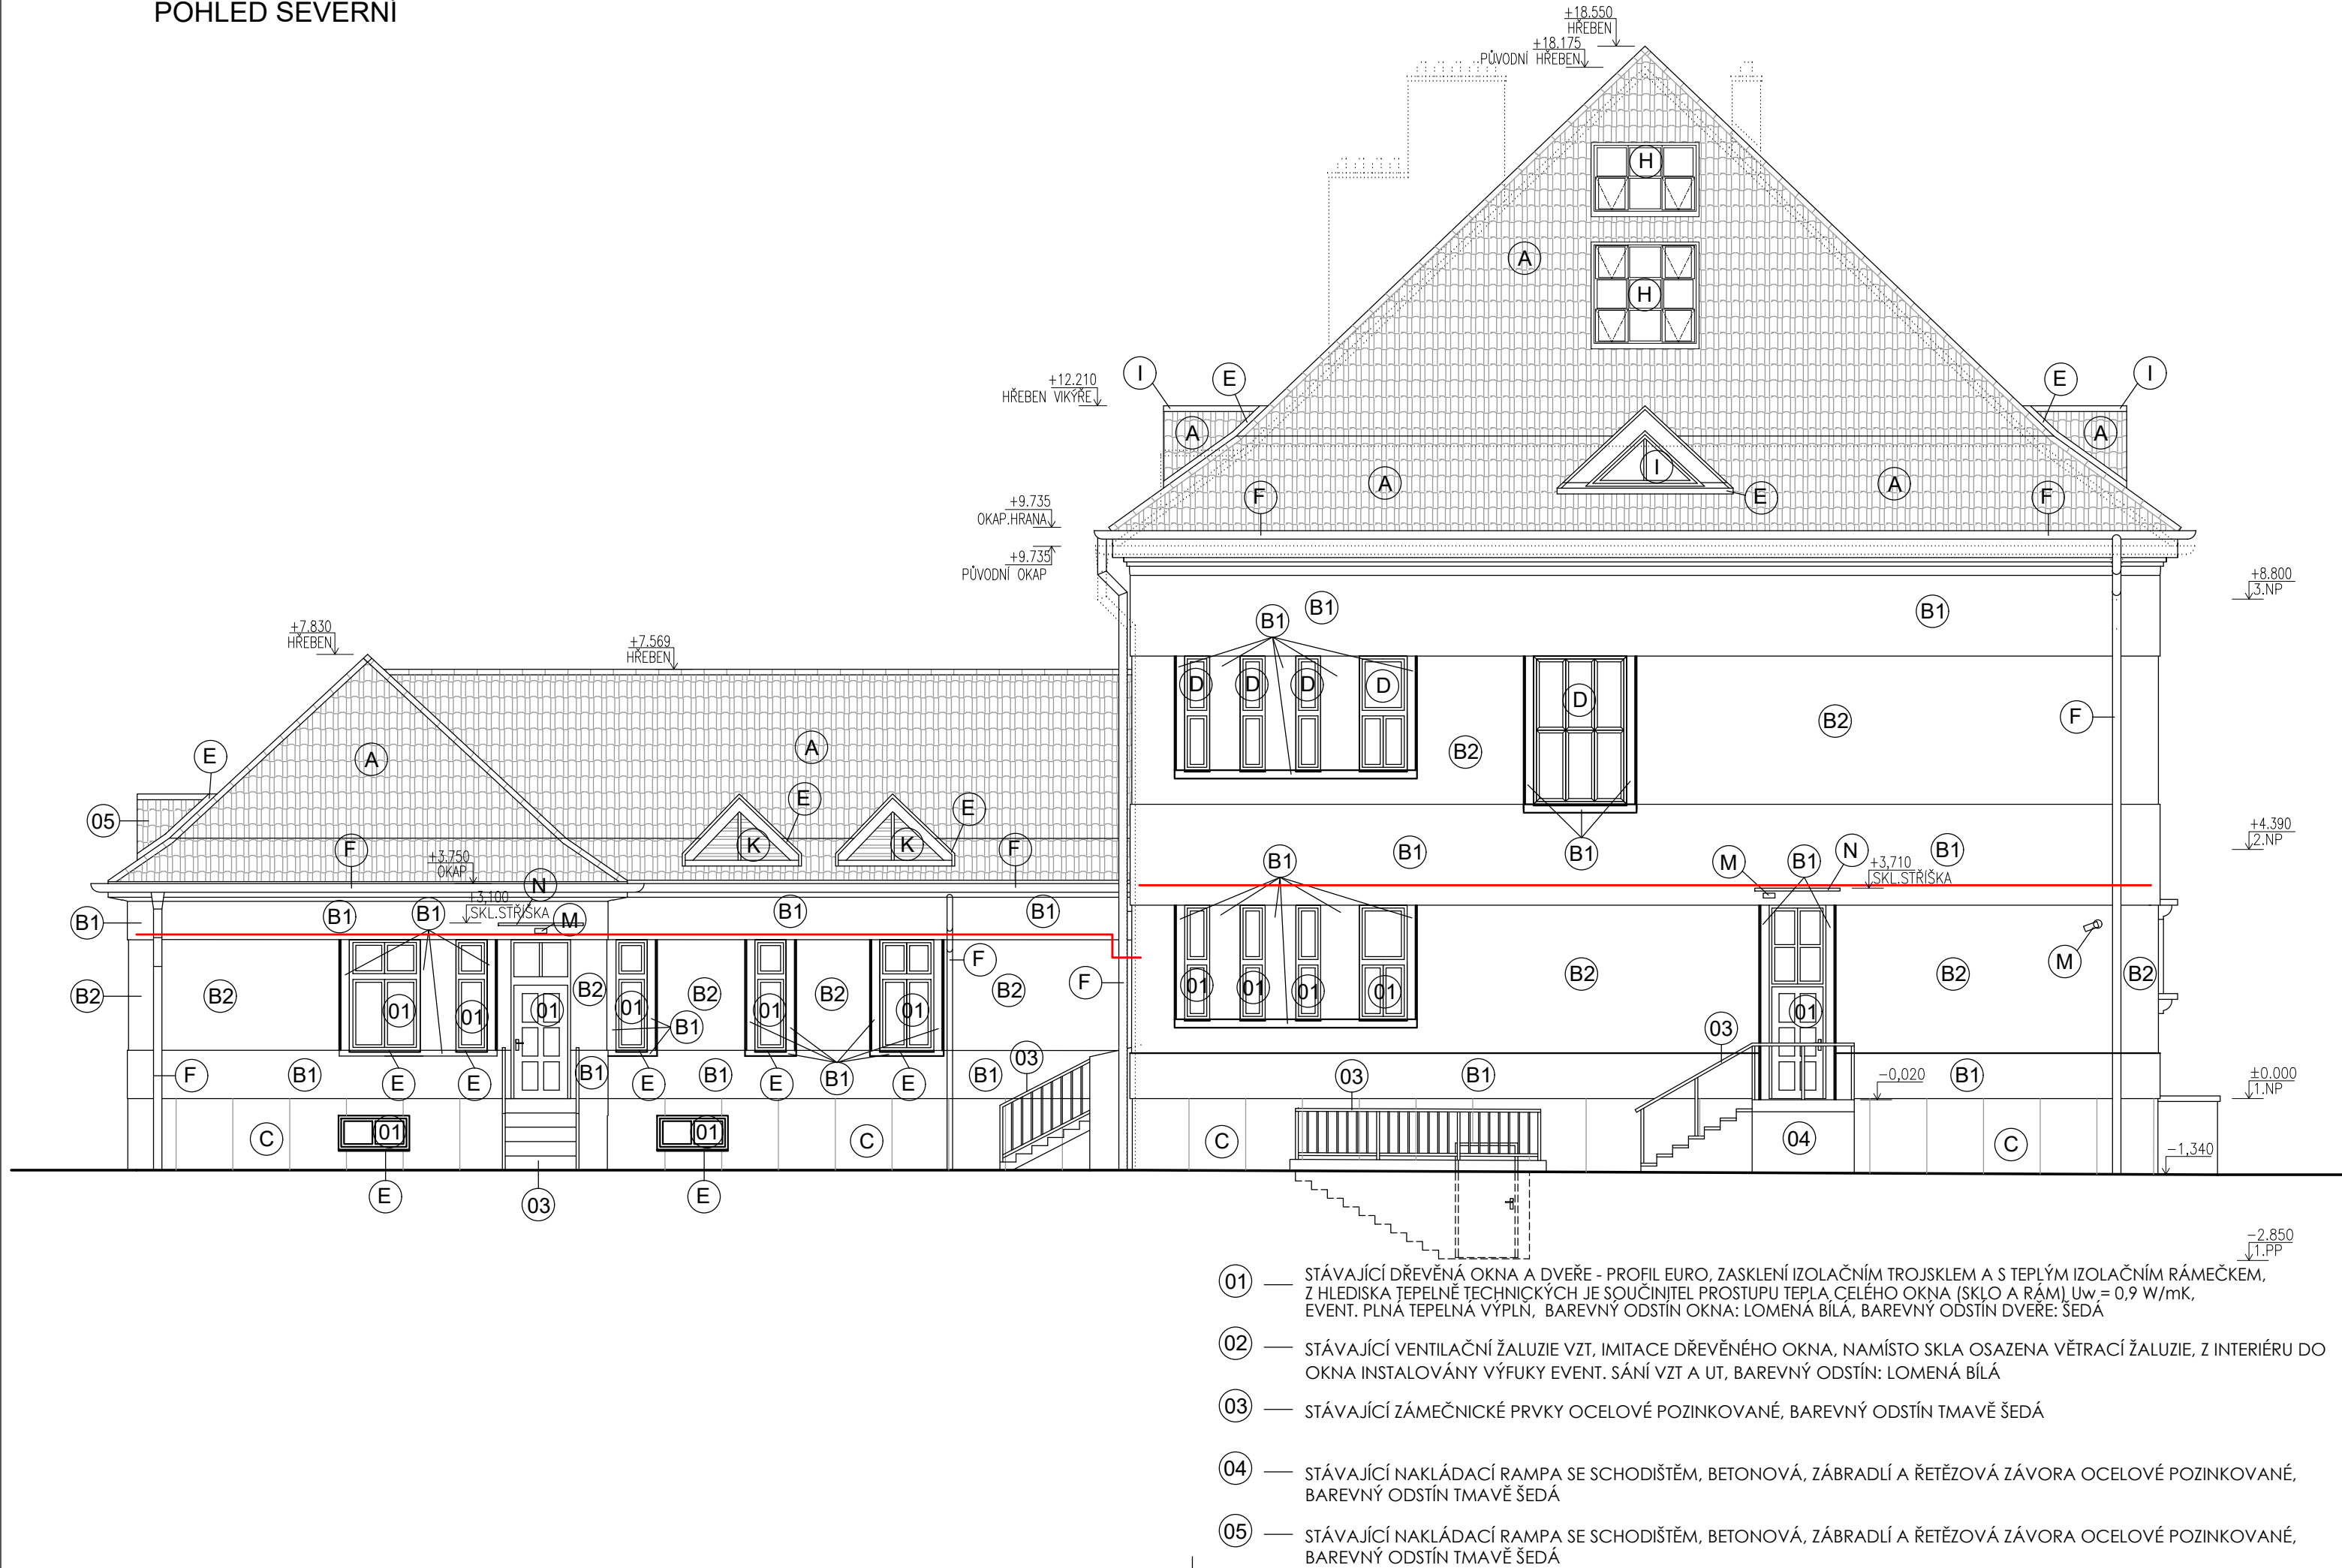

- LEGENDA**
POZNÁMKA: BAREVNOSTI UPŘESNIT PŘED REALIZACÍ FORMOU VZORKŮ S ARCHITEKTEM A INVESTOREM
- (A)** — STŘEŠNÍ KRYTINA- -SKLÁDANÁ STŘEŠNÍ KRYTINA KERAMICKÁ, FRANCOUZKÁ TAŠKA, BARVA REŽNÁ
 - (B1)** — FASÁDA - MINERÁLNÍ SILIKONOVÁ DVOUVRSTVÁ OMÍTKA NA KZS, ZÁKLADNÍ VRSTVA SE ZRNITOSTÍ 1,5mm SE ROZŘEŽE NEREZOVÝM HLADÍTKEM A NANESE SE DRUHÁ VRSTVA JEMNOZRNÉ SILIKONOVÉ OMÍTKY, PO ZASCHNUTÍ SE PORVCH PŘEBROUSÍ DO HLADKÉHO POVRCHU PRO VYTVOŽENÍ VZHLEDU ŠTUKOVÉ OMÍTKY, BAREVNÉ PROVEDENÍ -SVĚTLÁ PÍSKOVÁ- NCS 1304-Y36R, RELIÉFNÍ PRVKY FASÁDY PROVÉST POMOCÍ ROZDÍLNÝCH TLOUŠTĚK KZS
 - (B2)** — FASÁDA - MINERÁLNÍ SILIKONOVÁ DVOUVRSTVÁ OMÍTKA NA KZS, ZÁKLADNÍ VRSTVA SE ZRNITOSTÍ 1,5mm SE ROZŘEŽE NEREZOVÝM HLADÍTKEM A NANESE SE DRUHÁ VRSTVA JEMNOZRNÉ SILIKONOVÉ OMÍTKY, PO ZASCHNUTÍ SE PORVCH PŘEBROUSÍ DO HLADKÉHO POVRCHU PRO VYTVOŽENÍ VZHLEDU ŠTUKOVÉ OMÍTKY, BAREVNÉ PROVEDENÍ - TMAVŠÍ PÍSKOVÁ - NCS 1806-Y33R RELIÉFNÍ PRVKY FASÁDY PROVÉST POMOCÍ ROZDÍLNÝCH TLOUŠTĚK KZS
 - (C)** — SOKL - PROVĚTRÁVANÝ SOKL ZE ZAVĚŠENÝCH KAMENNÝCH DESEK, BAREVNÉ PROVEDENÍ - PŘÍRODNÍ ŠEDÁ
 - (D)** — NOVÁ DŘEVĚNÁ OKNA A DVEŘE - PROFIL EURO, (VČ. OPLECHOVÁNÍ OKNA), ZASKLENÍ IZOLAČNÍM TROJSKLEM A S TEPLÝM IZOLAČNÍM RÁMEČKEM A SE SOUČINITELEM PROSTUPU TEPLA $U_g = 0,6 \text{ W/m}^2\text{K}$, Z HLEDISKA TEPELNÉ TECHNICKÝCH JE SOUČINITELEM PROSTUPU TEPLA CELÉHO OKNA (SKLO A RÁM) $U_w = 0,9 \text{ W/m}^2\text{K}$, EVENT. PLNÁ TEPELNÁ VÝPLŇ, BAREVNÝ ODSŤÍN: LOMENÁ BÍLÁ
 - (E)** — OPLECHOVÁNÍ PRVKŮ NA STŘECHÁCH, ŘÍMS A PARAPETŮ PROVEDENO Z OCELOVÉHO PLECHU S OCHRANOU POZINKOVÁNÍM, BAREVNÝ ODSŤÍN: TMAVĚ ŠEDÁ
 - (F)** — DEŠŤOVÉ SVODY, DEŠŤOVÉ ŽLABY PROVEDENO Z OCELOVÉHO PLECHU S OCHRANOU POZINKOVÁNÍM, BAREVNÝ ODSŤÍN: TMAVĚ ŠEDÁ
 - (G)** — OBKLAD VÝÚSTĚNÍ UT - LEPENÝ OBKLAD Z KAMENNÝCH DESEK, BAREVNĚ A ROZMĚROVĚ SCHODNÉ S KAMENNÝMI DESKAMI NA ZAVĚŠENÉM SOKLU, TLOUŠŤKA KAMENNÝCH DESEK DO 20MM, LEPENO NA FLEXI. LEPIDLO
 - (H)** — ATELÉROVÉ STŘEŠNÍ OKNO 6-TIDÍLNÉ A 9-TIDÍLNÉ, VNITŘNÍ POVRCHOVÁ ÚPRAVA BEZÚDRŽBOVÁ BÍLÁ, ELEKTRICKÉ OVLÁDÁNÍ OTEVÍRÁNÍ, SOUČÁSTÍ VENKOVNÍ ROLETA ELEKTRICKY OVLÁDANÁ
 - (I)** — STŘEŠNÍ VIKÝŘ ZATEPLENÝ, VČ. NOVÉHO DŘEVĚNÉHO OKNA - PROFIL EURO, (VČ. OPLECHOVÁNÍ OKNA, DŘ. VNITŘ. PARAPETU) ZASKLENÍ IZOLAČNÍM TROJSKLEM, BAREVNÝ ODSŤÍN: LOMENÁ BÍLÁ
 - (J)** — OPLÁŠTĚNÍ VZT POTRUBÍ S VÝFUKOVOU MŘÍŽKOU PROVEDENO JAKO IMITACE KOMÍNOVÉHO TĚLESA, Z CEMENTOVÝCH DESEK+ KZS Z EPS TL.50MM, POVRCH TENKOVRSŤVÁ VYZTUŽENÁ OMÍTKA NA KZS, JEMNOZRNÁ, ZRNITOSTI 1,5 MM, BAREVNÉ PROVEDENÍ - PÍSKOVÁ
 - (K)** — STŘEŠNÍ VIKÝŘ NEZATEPLENÝ, NAMÍSTO OKNA OSAZENA VĚTRACÍ ŽALUZIE, Z INTERIÉRU DO VIKÝŘE INSTALOVÁNY VÝFUKY EVENT. SÁNÍ VZT, BAREVNÝ ODSŤÍN: LOMENÁ BÍLÁ
 - (L)** — STÁVAJÍCÍ OPLÁŠTĚNÍ VÝÚSTEK UT - NOVÝ LEPENÝ OBKLAD Z KAMENNÝCH DESEK, BAREVNÉ PROVEDENÍ - PŘÍRODNÍ ŠEDÁ BAREVNÝ ODSŤÍN UPŘESNIT DLE ODSŤÍNU A STRUKTURY ZAVĚŠENÉHO OBKLADU SOKLU
 - (M)** — VENKOVNÍ PRVKY ELEKTRO - PŘISAZENÁ SVÍTIDLA VIZ. ČÁST 1.4 - SILNOPROUD, VENKOVNÍ KAMERY VIZ. ČÁST 1.5 - SLABOPROUD
 - (N)** — SKLENĚNÁ STŘIŠKA NAD DVEŘE, MASIVNÍ HLINÍKOVÝ PROFIL V ANTRACITOVÉ BARVĚ DO KTERÉHO JE ZACHYCENA ČIRÁ SKLENĚNÁ DESKA
- STÁVAJÍCÍ VEDENÍ OPTICKÉHO KABELU PO FASÁDĚ, KABEL ULOŽIT POD NOVÝ KZS

POZNÁMKA
-VÝŠKOVÉ KOTY JSOU VZTAŽENY K ±0.000
-VŠEKÉ PRÁCE PROVÁDĚT DLE PLATNÝCH NOREM A TECHNOLOGICKÝCH PRAVIDEL S OHLEDEM NA DODRŽOVÁNÍ VYHLÁŠKY č.268/2009 A 324/1990
-POKUD DOJDE PŘI PROVÁDĚNÍ K NEJASNOSTEM, ČI NEPŘEDVÍDATELNÝM OKOLNOSTEM JE NUTNÉ PRIZVAT PROJEKTANTA K UPŘESNĚNÍ POSTUPU PRACÍ
-STAVEBNÍ ÚPRAVY PROVÁDĚT A KOORDINOVAT DLE ROZVODŮ JEDNOTLIVÝCH PROFESÍ S UPŘESNĚNÍM PŘI REALIZACI A S OHLEDEM NA DALŠÍ ETAPY
-POZNÁMKY PLATÍ PRO VŠECHNY VÝKRESY

DOKUMENTACE PRO REALIZACI STAVBY - 2.ETAPA

OBJEKT SO01 = ÚROVEŇ 1.NP = ±0.000 = 589,40 m.n.m B.p.V	
PROJEKTANT	
AUTORIZOVANÝ ARCHITEKT	
VEDOUČÍ PROJEKTANT	
VYPRACOVAL	
INVESTOR	
AKCE	
STUPEŇ PD	
MĚŘÍTKO	
FORMÁT	
NÁZEV VÝKRESU	
ČÍSLO VÝKRESU	