


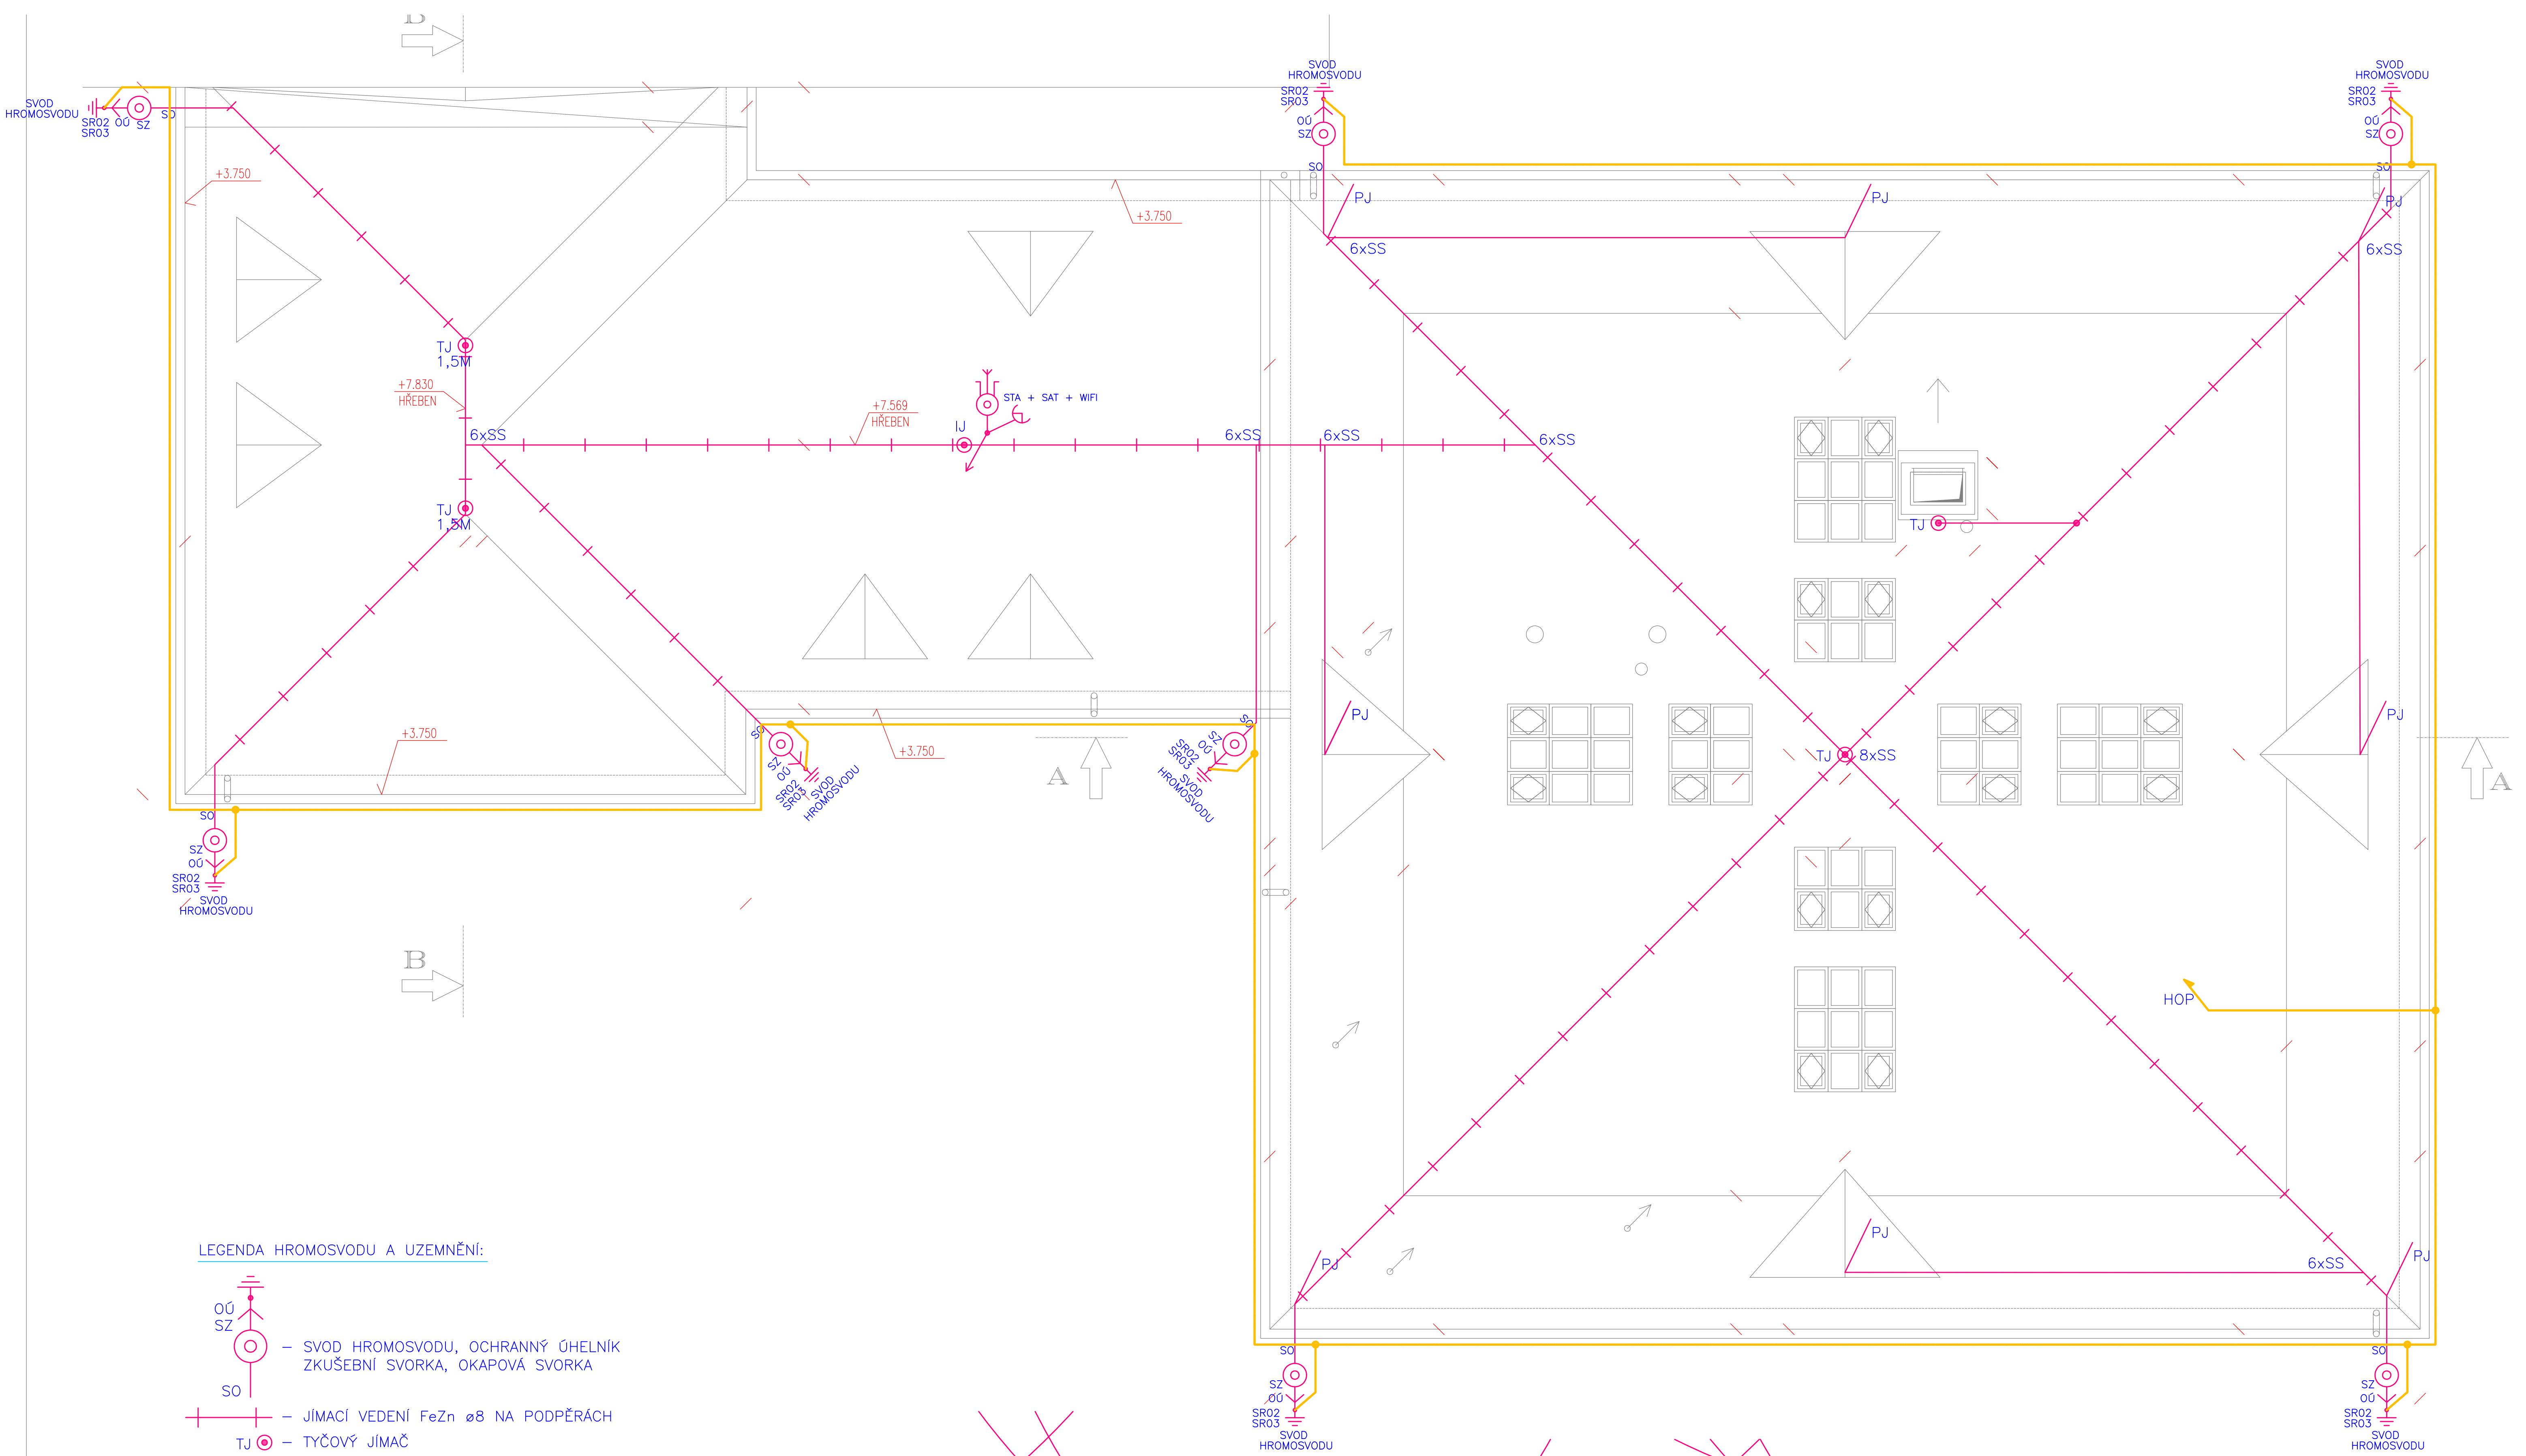

LEGENDA HROMOSVODU A UZEMNĚNÍ:

- SVOD HROMOSVODU, OCHRANNÝ ÚHELNIK ZKUŠEBNÍ SVORKA, OKAPOVÁ SVORKA
- JÍMACÍ VEDENÍ FeZn ø8 NA PODPĚRÁCH
- TYČOVÝ JÍMAČ
- POMOCNÝ JÍMAČ
- IZOLOVANÝ JÍMAČ ANTÉNNÍHO STOŽÁRU
- ANTÉNNÍ STOŽÁR
- ZEMNÍ PÁSEK FeZn 30/4
- SVORKY

POZNÁMKA:

- LPS tř. III
- HROMOSVOD BUDE PROVEDEN DLE ČSN 62305

A2 PROJEKTOVÝ A INŽENÝRSKÝ ATELIER ČECHOVA 59, Č. BUDĚJOVICE		HL.PROJ.: TOMÁŠ DOHNAL	
STAVBA: STAVEBNÍ OPRAVY OBJEKTU ZÁKLADNÍ ŠKOLY VE STONÁŘOVĚ NA POZEMCÍCH P.C.1033, 1032/1, K.O. STONÁŘOV – 2 ETAPA		ZODP.PROJ.: ING. JIŘÍ PRŮŠA PETR BÜRGER, DIS	
ČÁST PROJEKTU: D.1.4.5 Technika prostředí staveb – Slaboproudá elektrotechnika včetně ochrany před bleskem D.1.4.5 Technika prostředí staveb – Slaboproudá elektrotechnika		KRESLIL: ROMAN JELÍNEK	
VÝKRES: PŮDORYS STŘECHY		MĚŘITKO: 1:50	VYHOTOVENÍ:
ČÍSLO ZAK.: –	STUPEN: DPS	DATUM: 12/2024	ČÍSLO PRIL.: 803
INVESTOR: Město Stonařov, č. p. 232, 58833 Stonařov		FORMÁT: 8x4	