


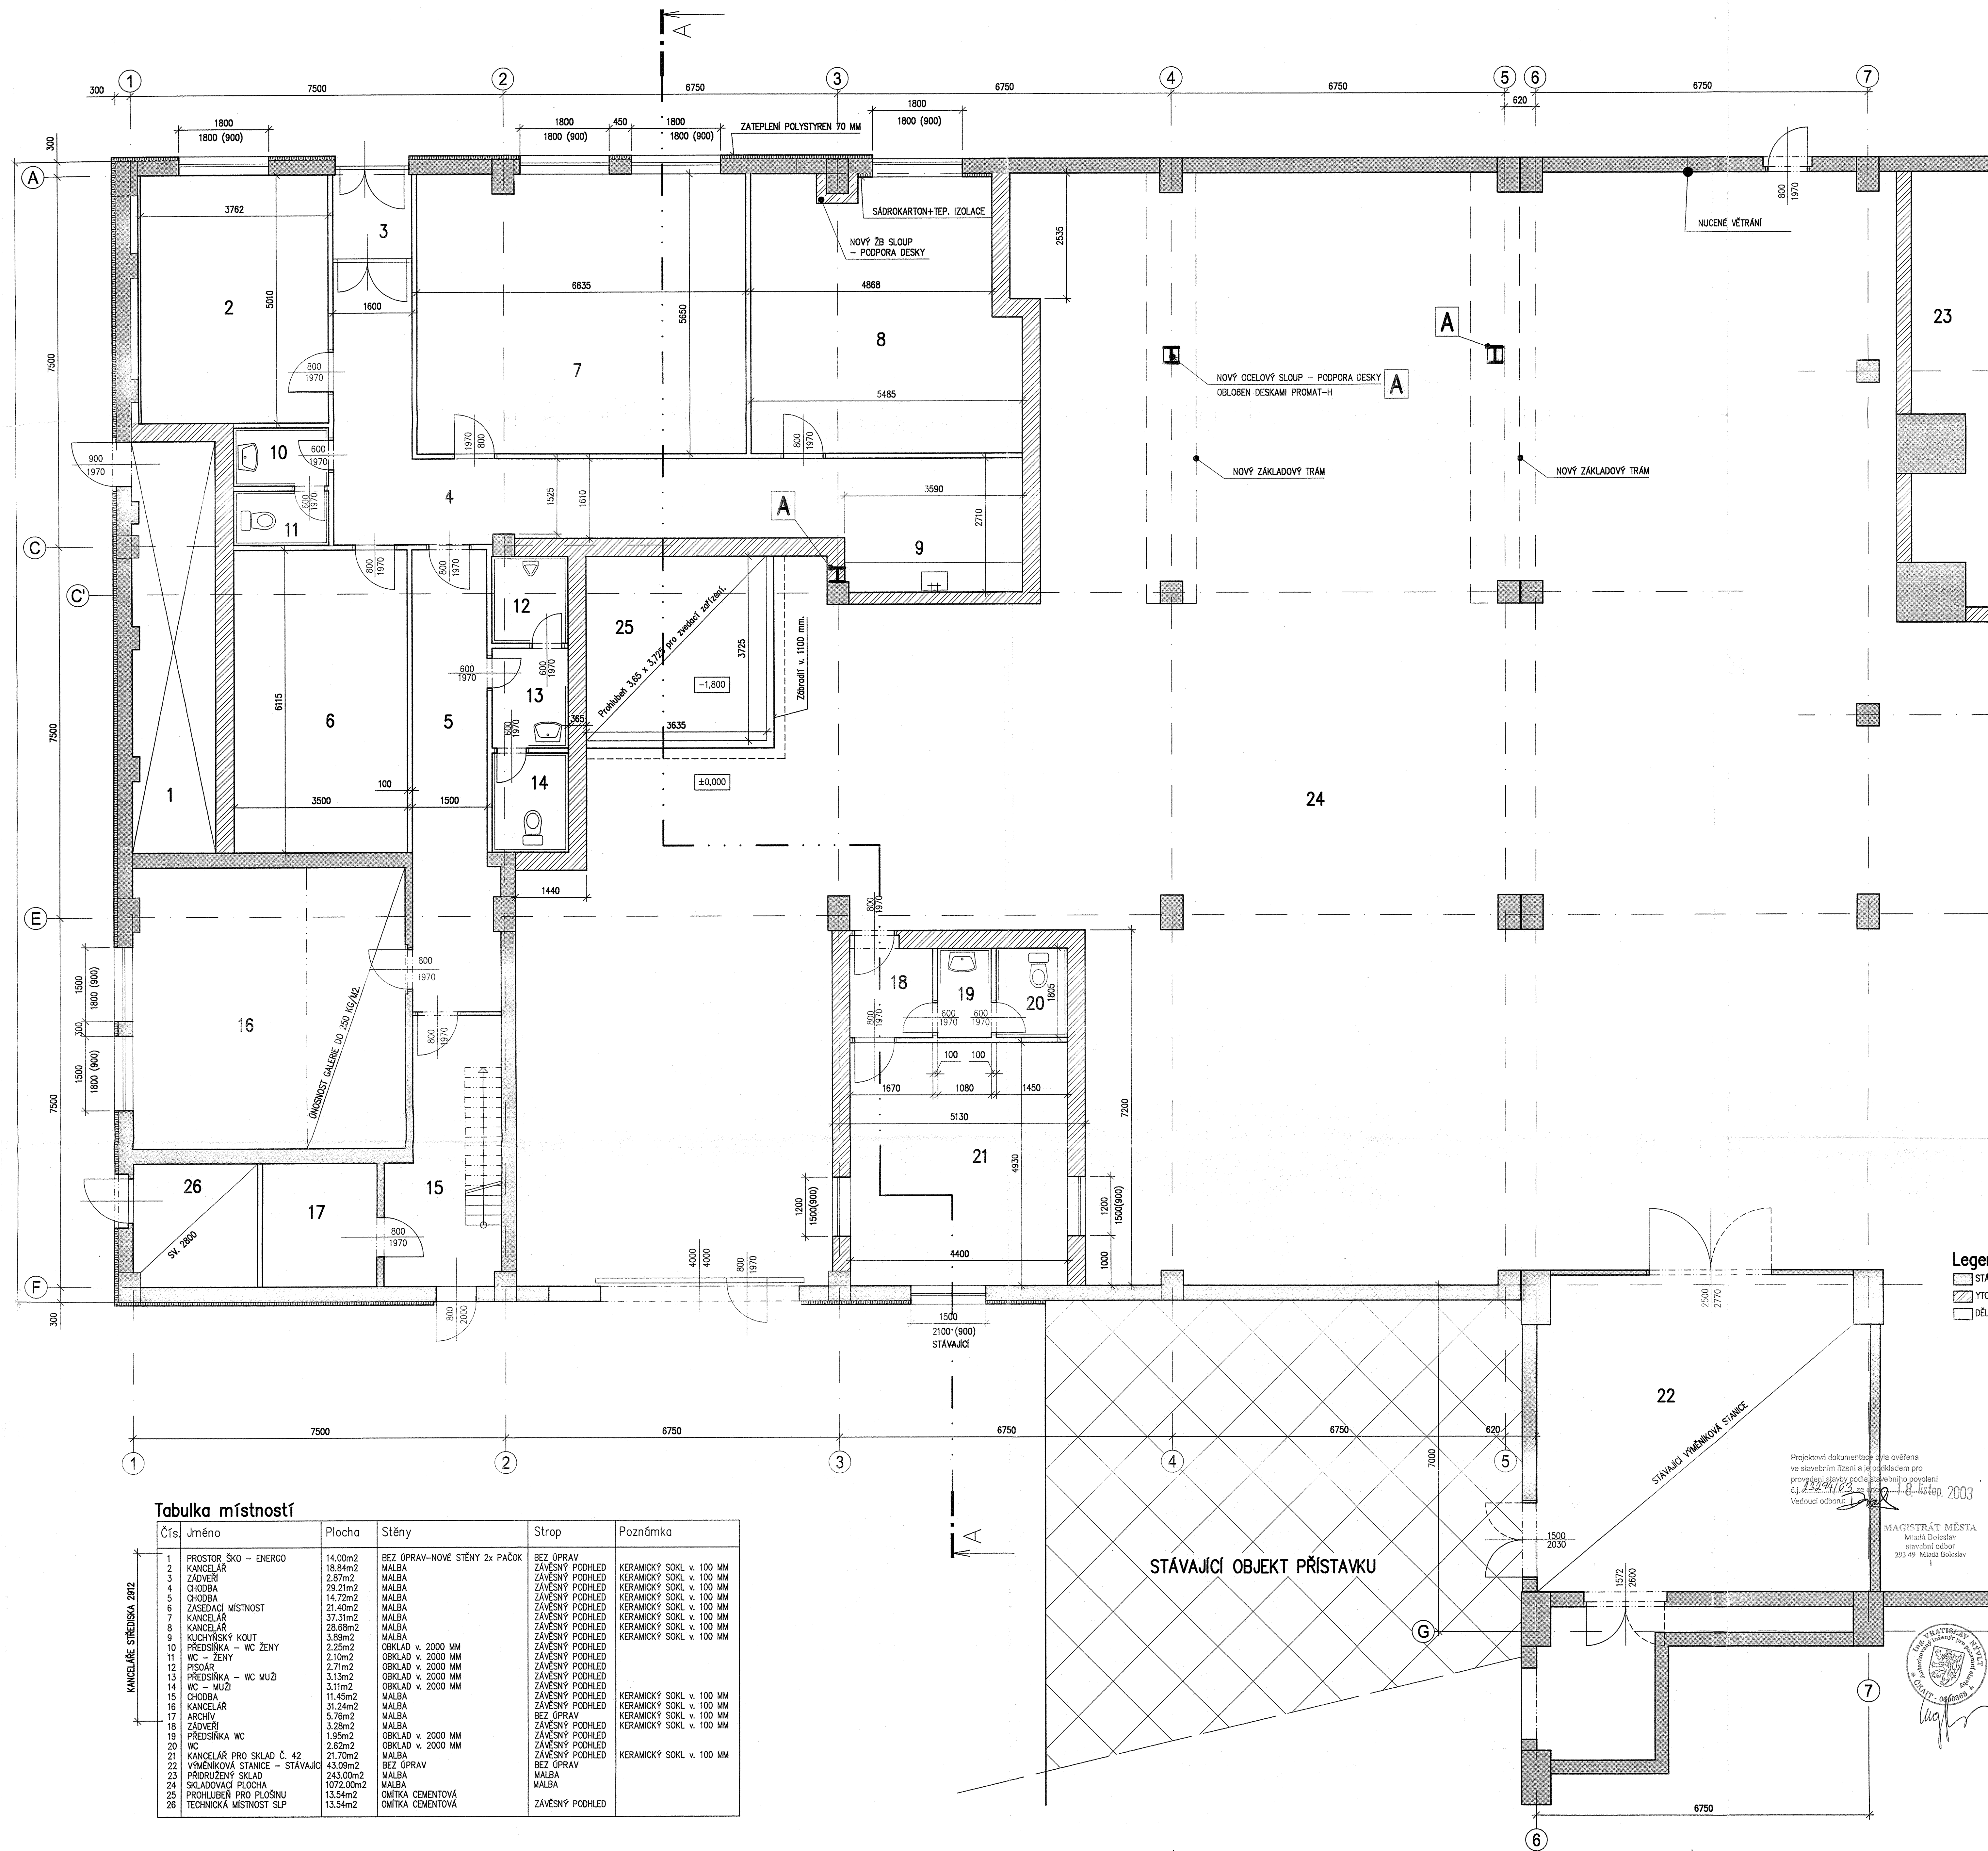


Tabulka místností

Čís.	Jméno	Plocha	Stěny	Strop	Poznámka
1	PROSTOR ŠKO - ENERGO	14,00m ²	BEZ ÚPRAV-NOVÉ STĚNY 2x PAČOK	BEZ ÚPRAV	KERAMICKÝ SOKL v. 100 MM
2	KANCELÁŘ	18,84m ²	MALBA	ZÁVĚSNÝ PODHLED	KERAMICKÝ SOKL v. 100 MM
3	ZÁVĚR	2,87m ²	MALBA	ZÁVĚSNÝ PODHLED	KERAMICKÝ SOKL v. 100 MM
4	CHODBA	29,21m ²	MALBA	ZÁVĚSNÝ PODHLED	KERAMICKÝ SOKL v. 100 MM
5	CHODBA	14,72m ²	MALBA	ZÁVĚSNÝ PODHLED	KERAMICKÝ SOKL v. 100 MM
6	ZASEDACÍ MÍSTNOST	21,40m ²	MALBA	ZÁVĚSNÝ PODHLED	KERAMICKÝ SOKL v. 100 MM
7	KANCELÁŘ	37,31m ²	MALBA	ZÁVĚSNÝ PODHLED	KERAMICKÝ SOKL v. 100 MM
8	KANCELÁŘ	28,68m ²	MALBA	ZÁVĚSNÝ PODHLED	KERAMICKÝ SOKL v. 100 MM
9	KUCHYNSKÝ KOUT	3,89m ²	MALBA	ZÁVĚSNÝ PODHLED	KERAMICKÝ SOKL v. 100 MM
10	PŘEDSÍŇKA - WC ŽENY	2,25m ²	OBKLAD v. 2000 MM	ZÁVĚSNÝ PODHLED	KERAMICKÝ SOKL v. 100 MM
11	WC - ŽENY	2,10m ²	OBKLAD v. 2000 MM	ZÁVĚSNÝ PODHLED	KERAMICKÝ SOKL v. 100 MM
12	PISOAR	2,71m ²	OBKLAD v. 2000 MM	ZÁVĚSNÝ PODHLED	KERAMICKÝ SOKL v. 100 MM
13	PŘEDSÍŇKA - WC MUŽI	3,13m ²	OBKLAD v. 2000 MM	ZÁVĚSNÝ PODHLED	KERAMICKÝ SOKL v. 100 MM
14	WC - MUŽI	3,11m ²	OBKLAD v. 2000 MM	ZÁVĚSNÝ PODHLED	KERAMICKÝ SOKL v. 100 MM
15	CHODBA	11,49m ²	MALBA	ZÁVĚSNÝ PODHLED	KERAMICKÝ SOKL v. 100 MM
16	KANCELÁŘ	31,24m ²	MALBA	ZÁVĚSNÝ PODHLED	KERAMICKÝ SOKL v. 100 MM
17	ARCHIV	5,78m ²	MALBA	BEZ ÚPRAV	KERAMICKÝ SOKL v. 100 MM
18	ZÁVĚR	3,28m ²	MALBA	ZÁVĚSNÝ PODHLED	KERAMICKÝ SOKL v. 100 MM
19	PŘEDSÍŇKA WC	1,95m ²	OBKLAD v. 2000 MM	ZÁVĚSNÝ PODHLED	KERAMICKÝ SOKL v. 100 MM
20	WC	2,62m ²	OBKLAD v. 2000 MM	ZÁVĚSNÝ PODHLED	KERAMICKÝ SOKL v. 100 MM
21	KANCELÁŘ PRO SKLAD Č. 42	21,70m ²	MALBA	ZÁVĚSNÝ PODHLED	KERAMICKÝ SOKL v. 100 MM
22	VÝMĚNIKOVÁ STANICE - STÁVAJÍCÍ	43,09m ²	BEZ ÚPRAV	BEZ ÚPRAV	
23	PRŮHLÍŽENÝ SKLAD	243,00m ²	MALBA	MALBA	
24	SKLADOVACÍ PLOCHA	1072,00m ²	MALBA	MALBA	
25	PROHLUBENÍ PRO PLOŠINU	13,54m ²	OMITKA CEMENTOVÁ	ZÁVĚSNÝ PODHLED	
26	TECHNICKÁ MÍSTNOST SLP	13,54m ²	OMITKA CEMENTOVÁ	ZÁVĚSNÝ PODHLED	

Legenda materiálu

- STÁVAJÍCÍ KONSTRUKCE
- YTONG TL. 300, 365
- DELIČÍ PRŮČKY - SÁDROKARTON TL. 100, 125 MM

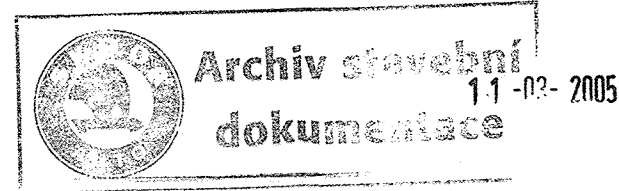

Index	Změna / Revision	Datum / Date
Tento výkres je duševním vlastnictvím firmy Tebodin Czech Republic s.r.o. This drawing is intellectual property of the company Tebodin Czech Republic s.r.o. Všechny údaje na magnetickém či optickém nosiči jsou platné pouze ve spojení s ověřenou dokumentací. All data of magnetic and optical disks are valid only together with approved documentation.		
Projekt / Project		
REKONSTRUKCE OBJ. E1		
Zákazník / Client		
SKODA AUTO a.s. - Mladá Boleslav		
Zpracoval / Drawn by		
Mladá Boleslav		
Tebodin Czech Republic s.r.o.		
Průběh práce / Progress		
10.2003		
Výkres / Drawing		
10.2003		
Technická zpráva / Report No.		
3-SA-002		
Skupina / Group		
10		
Stupeň / Phase		
F4		
Mřížka / Scale		
1:50		
Objekt / Building		
E1		
Část / Part		
Název výkresu / Drawing Title		
VESTÁVEK ±0,000		
Archivní číslo / Drawing No.		
5035-000-4 3-SA-002		
Logo		