



PŘÍČNÝ ŘEZ A-A

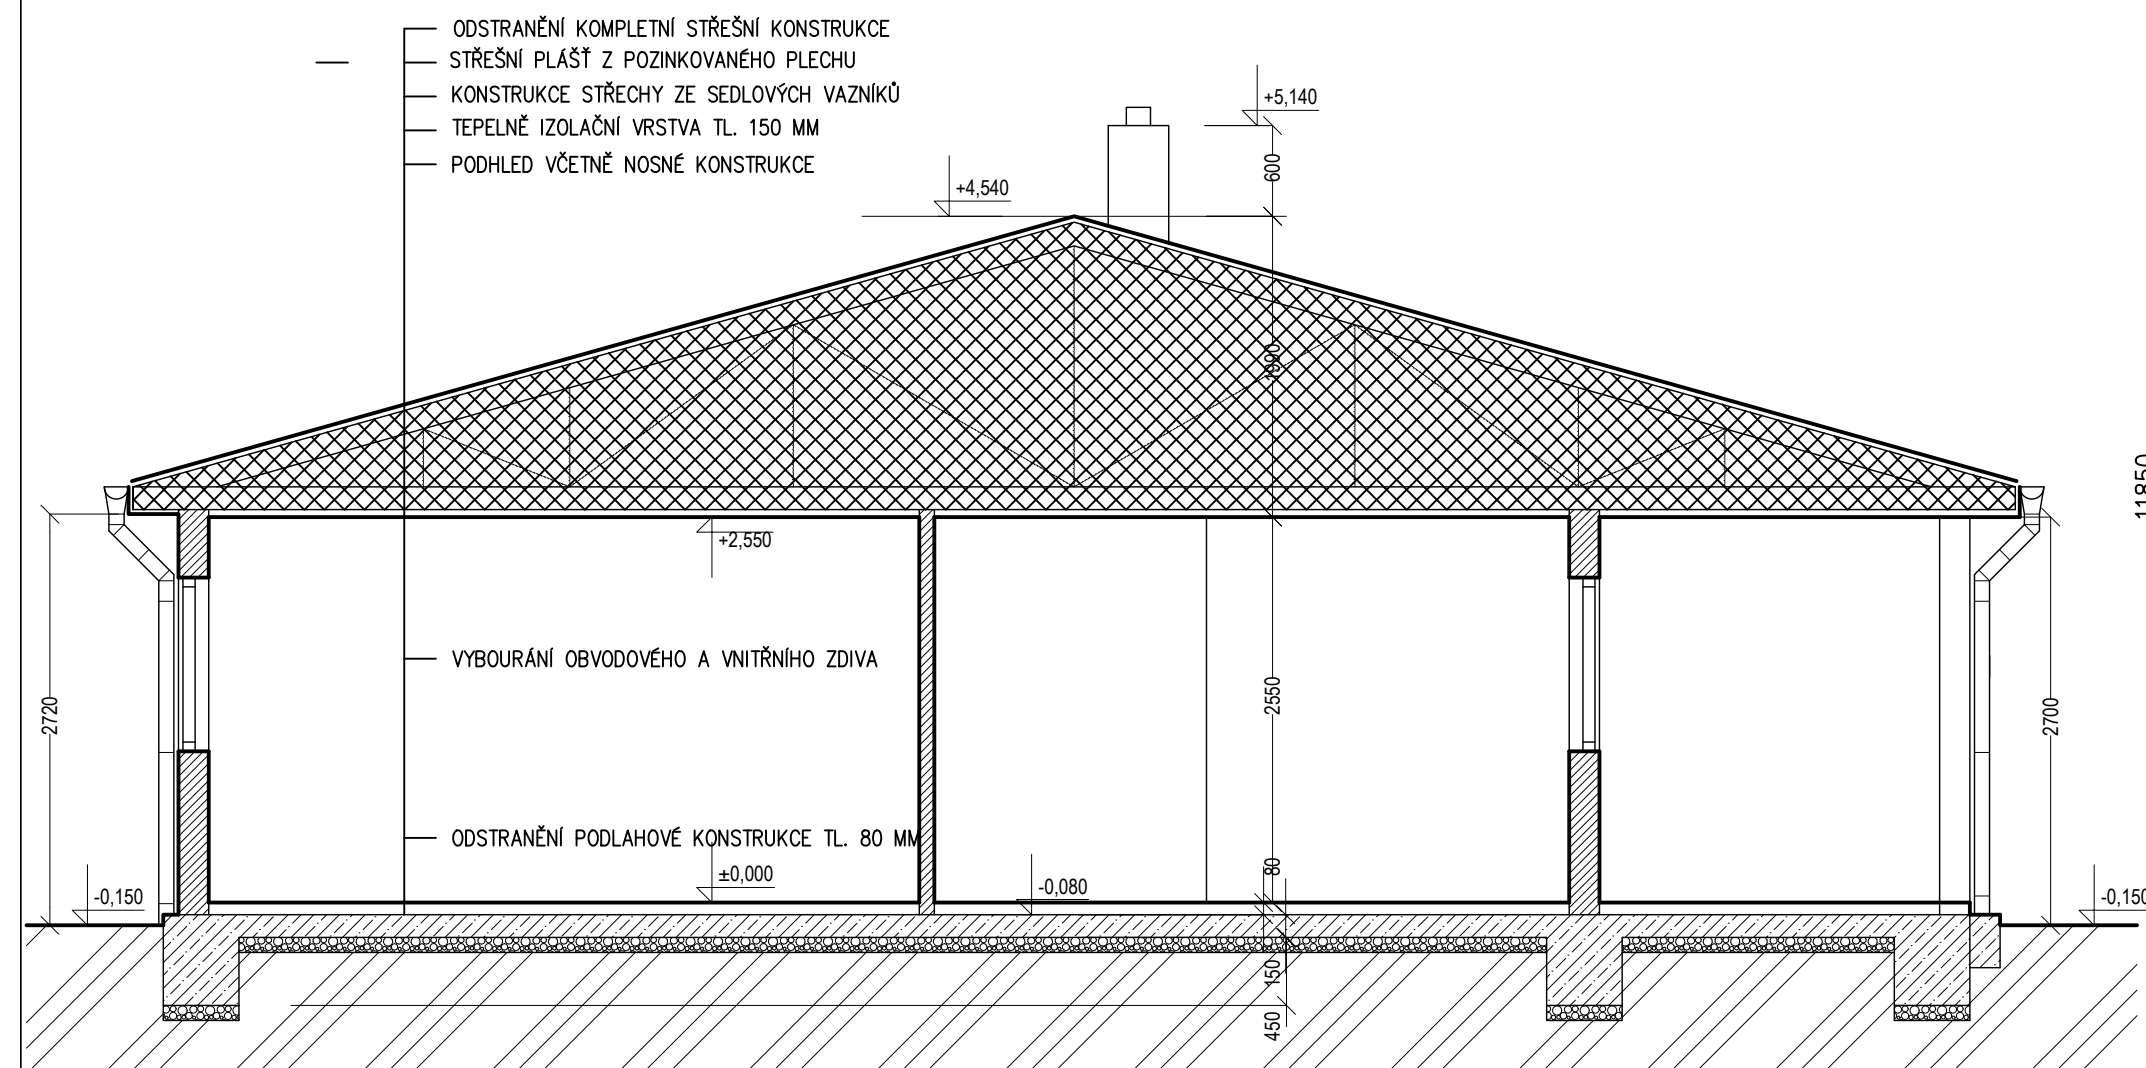

PUDORYS

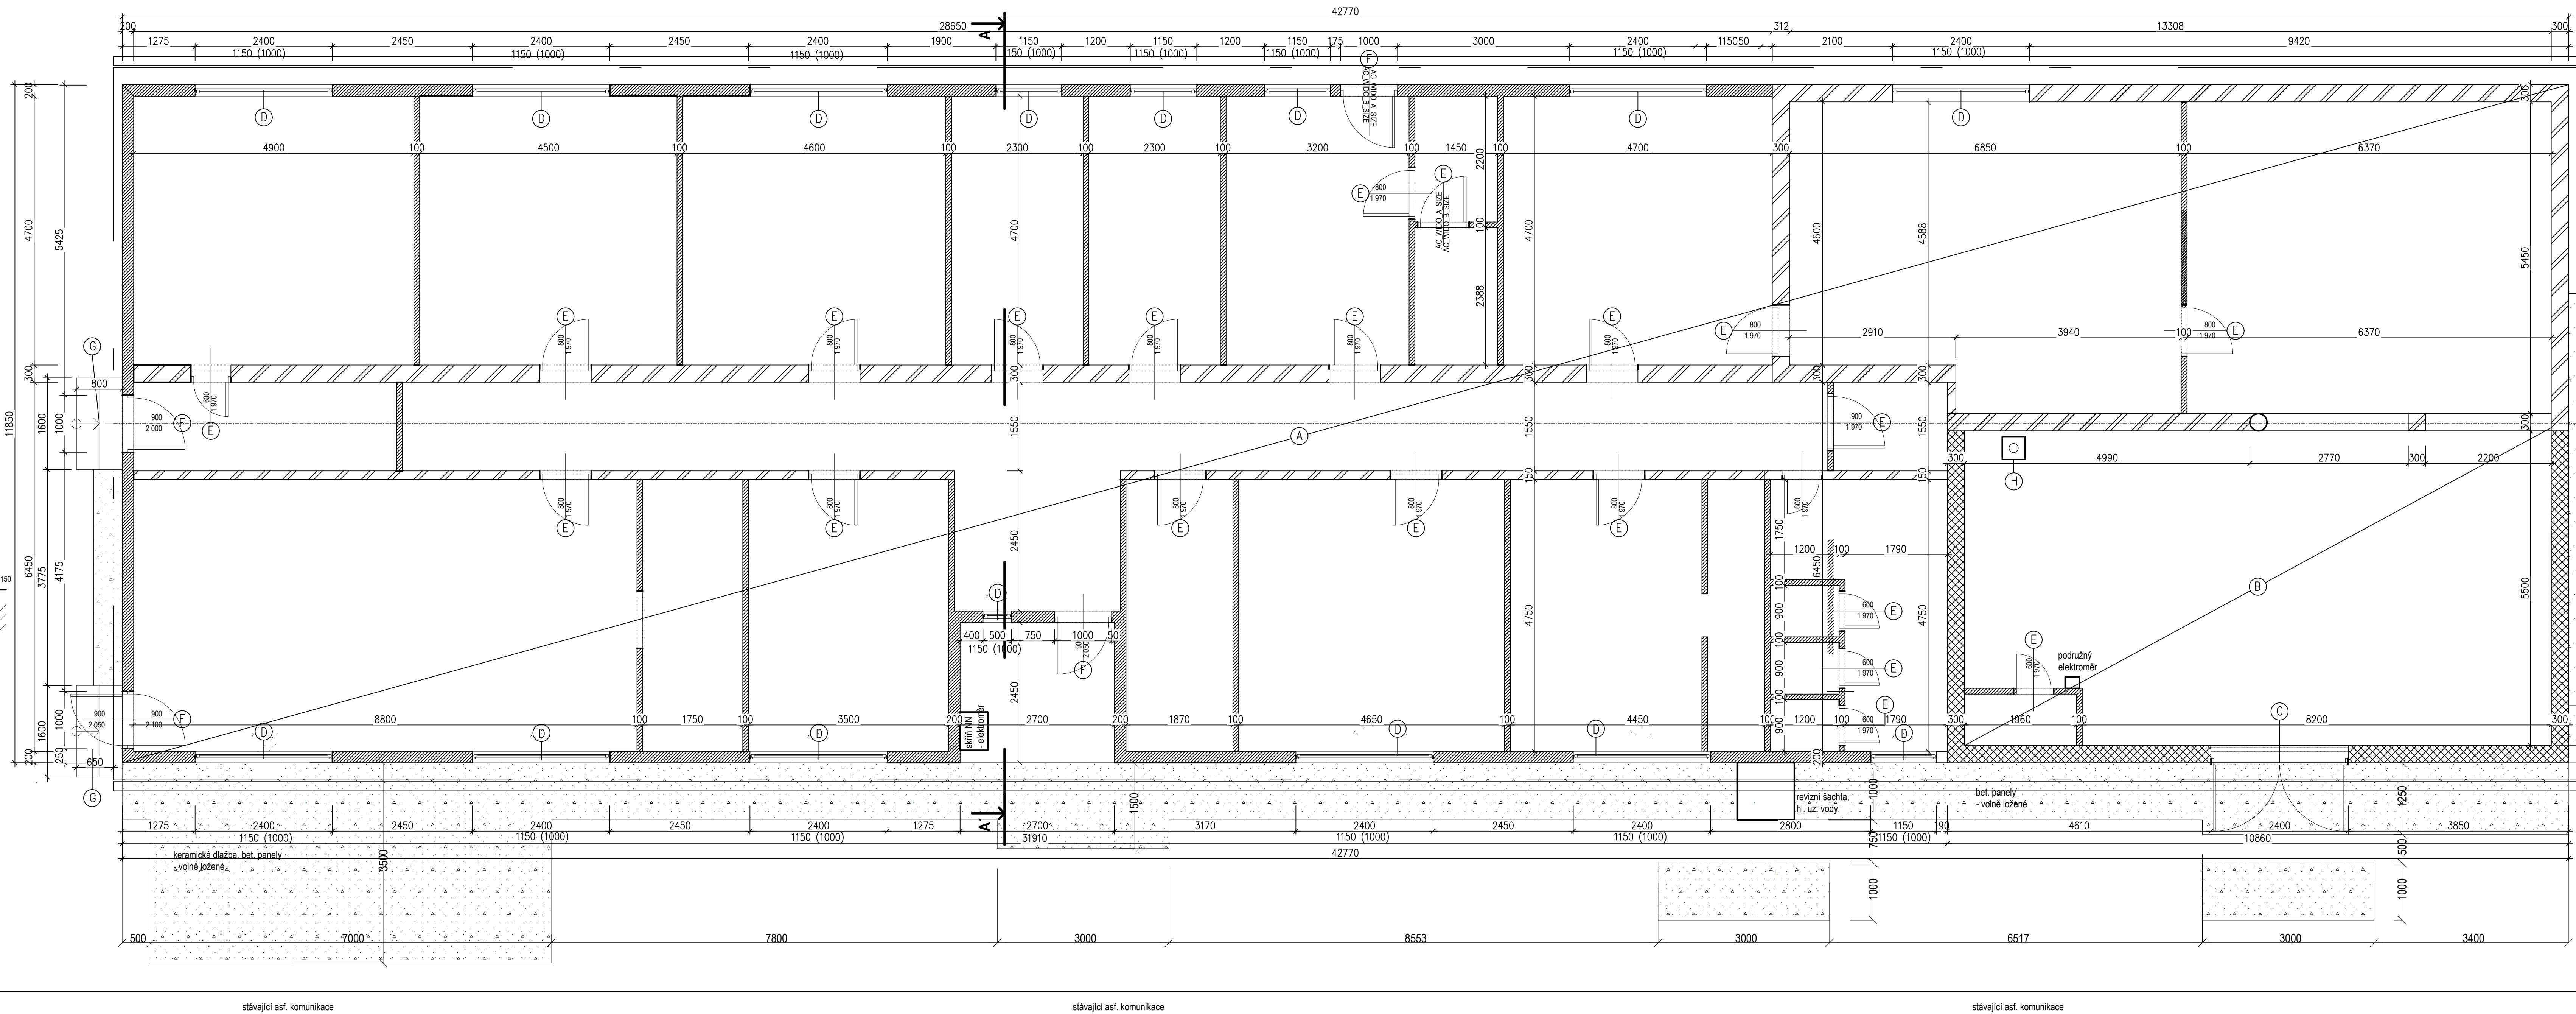

BOURACÍ PRÁCE – VÝPIS POLOŽEK

- (A) VYBOURÁNÍ PODLAHOVÉ KONSTRUKCE V TL. 80 MM, SLOŽENÉ Z POKLADU, BETON, MAZANNÝ, IZOL. VRSTVY A HYDROIZOLACE
- (B) VYBOURÁNÍ PODLAHOVÉ KONSTRUKCE V TL. 80 MM, SLOŽENÉ Z POKLADU, BETON, MAZANNÝ, IZOL. VRSTVY A HYDROIZOLACE
- (C) VYBOURÁNÍ DVOKRÉSOVÝCH VRAT VEL. 2300/2000 MM, VČETNĚ ŽABNĚ
- (D) VYBOURÁNÍ DŘEVĚNÝCH OKEN, JEDNOKRÉSOVÝCH A VĚKROVÝCH, VEL. 1150/1150, 2400/1150, 500/1150, 2400/1350 MM
- (E) VYŠEŠENÍ DŘEVĚNÉHO DVĚRNÍHO KŘÍDLA, VYBOURÁNÍ OCELOVÉ ŽABNĚ
- (F) VYŠEŠENÍ VNĚJŠÍHO DVĚRNÍHO KŘÍDLA, VYBOURÁNÍ DŘEVĚNÝCH NEBO OCELOVÝCH ŽABNĚ
- (G) VYBOURÁNÍ VNĚJŠÍCH VÝROVNÁVACÍCH SCHODŮ Z BETONU, VEL. 1600/800/800
- (H) VYBOURÁNÍ KAMENNÉHO TĚLESA Z PUNČOCH, VEL. 450/450 MM, VÝŠKA 5,00 M, BET. ZÁKLAD 600/600/800 MM

BOURACÍ PRÁCE – LEGENDA MATERIÁLŮ:

- (A) OBOJVODOVÁ A VNITŘNÍ NOSNÁ STĚNA TL. 300 MM Z PUNČOCH, P 10, MC 5
- (B) BUKOVINOVÁ, BUKOVINOVÁ ZÁKLADNÍ STĚNA, OTVORY VYBOURÁNY OTVORY NOVE
- (C) VYBOURÁNÍ OBOJVODOVÉ STĚNY TL. 300 MM Z PUNČOCH, P 10, MC 5
- (D) VYBOURÁNÍ VNITŘNÍ STĚNY TL. 200 MM Z PUNČOCH, P 10, MC 5
- (E) VYBOURÁNÍ VNITŘNÍCH ZDĚNÝCH PRŮŽEK TL. 150 (100) MM Z PUNČOCH, P 10, MC 2
- (F) VYBOURÁNÍ VNĚJŠÍ MONTÁŽNÍ STĚNY TL. 200 MM S PLOŠTÍ Z AZBESTOCENTOVÝCH DESK
- (G) PŘI DEMONTÁŽI JE BEZOPASNĚ POSTUPOVAT PODLE BEZPEČNOSTNÍCH PRAVIDEL PRO PRÁCI S NEBEZPEČNÝM MATERIÁLEM
- (H) VYBOURÁNÍ VNITŘNÍCH MONTÁŽNÍCH PRŮŽEK TL. 100 MM Z AZBESTOCENTOVÝCH DESK
- (I) PŘI DEMONTÁŽI JE BEZOPASNĚ POSTUPOVAT PODLE BEZPEČNOSTNÍCH PRAVIDEL PRO PRÁCI S NEBEZPEČNÝM MATERIÁLEM
- (J) ODSTRANĚNÍ BETONOVÉ DLATBY NEBO BETONOVÝCH PODLAŽNÍCH PANELŮ VČETNĚ BETONOVÝCH OBRUBNÍKŮ
- (K) ODSTRANĚNÍ PODLAŽNÍCH VRSTEV, TL. 150-200 MM

DŮLEŽITÉ UPOZORNĚNÍ
SOUČÁSTI BOURACÍCH PRACÍ VE STÁVAJÍCÍM OBJEKTU JE ODSTRANĚNÍ A LIKVIDACE STAVEBNÍCH KONSTRUKCÍ A PRVKŮ Z MATERIÁLŮ OBSAHUJÍCÍCH AZBEST. TYTO MATERIÁLY JE TŘEBA ODSTRANIT ZE STAVBY A LIKVIDOVAT PODLE BEZPEČNOSTNÍCH A TECHNOLOGICKÝCH PRAVIDEL PRO PRÁCI SE ZDRAVÍ ŠKODLIVÝM MATERIÁLEM

±0,000 = 163,540 m n.m.

Číslo reze	0	Datum reze		Provedl	
Hlavní architekt	ING. ARCH. ZDENEK JANSKY	Formát	18 x A4	Jansp projekt, s.r.o. Odběr 445 683 24 000 IČ 24 201 89 DIČ CZ 662 27 504	
Zodpovědný projektant	ING. TOMÁŠ JANSKY	Datum	04/2020		
Zpracoval		Druh dok.	DPS		
Místní stavební úřad	HODONÍN SPORTOVNÍ AREÁL RYBÁŘE	Číslo vst.	PO-11-16		
Investor	TELOČOVNÁ JEDNOTA SOKOL HODONÍN	Stavba	HODONÍN PŘÍRODNÍ-OPP	Architekt č.	Architekt č. = 1161 299
Stavba		Architekt	1:50	Číslo výkresu	B-208
Název	SCHEMA BOURACÍCH PRACÍ				