


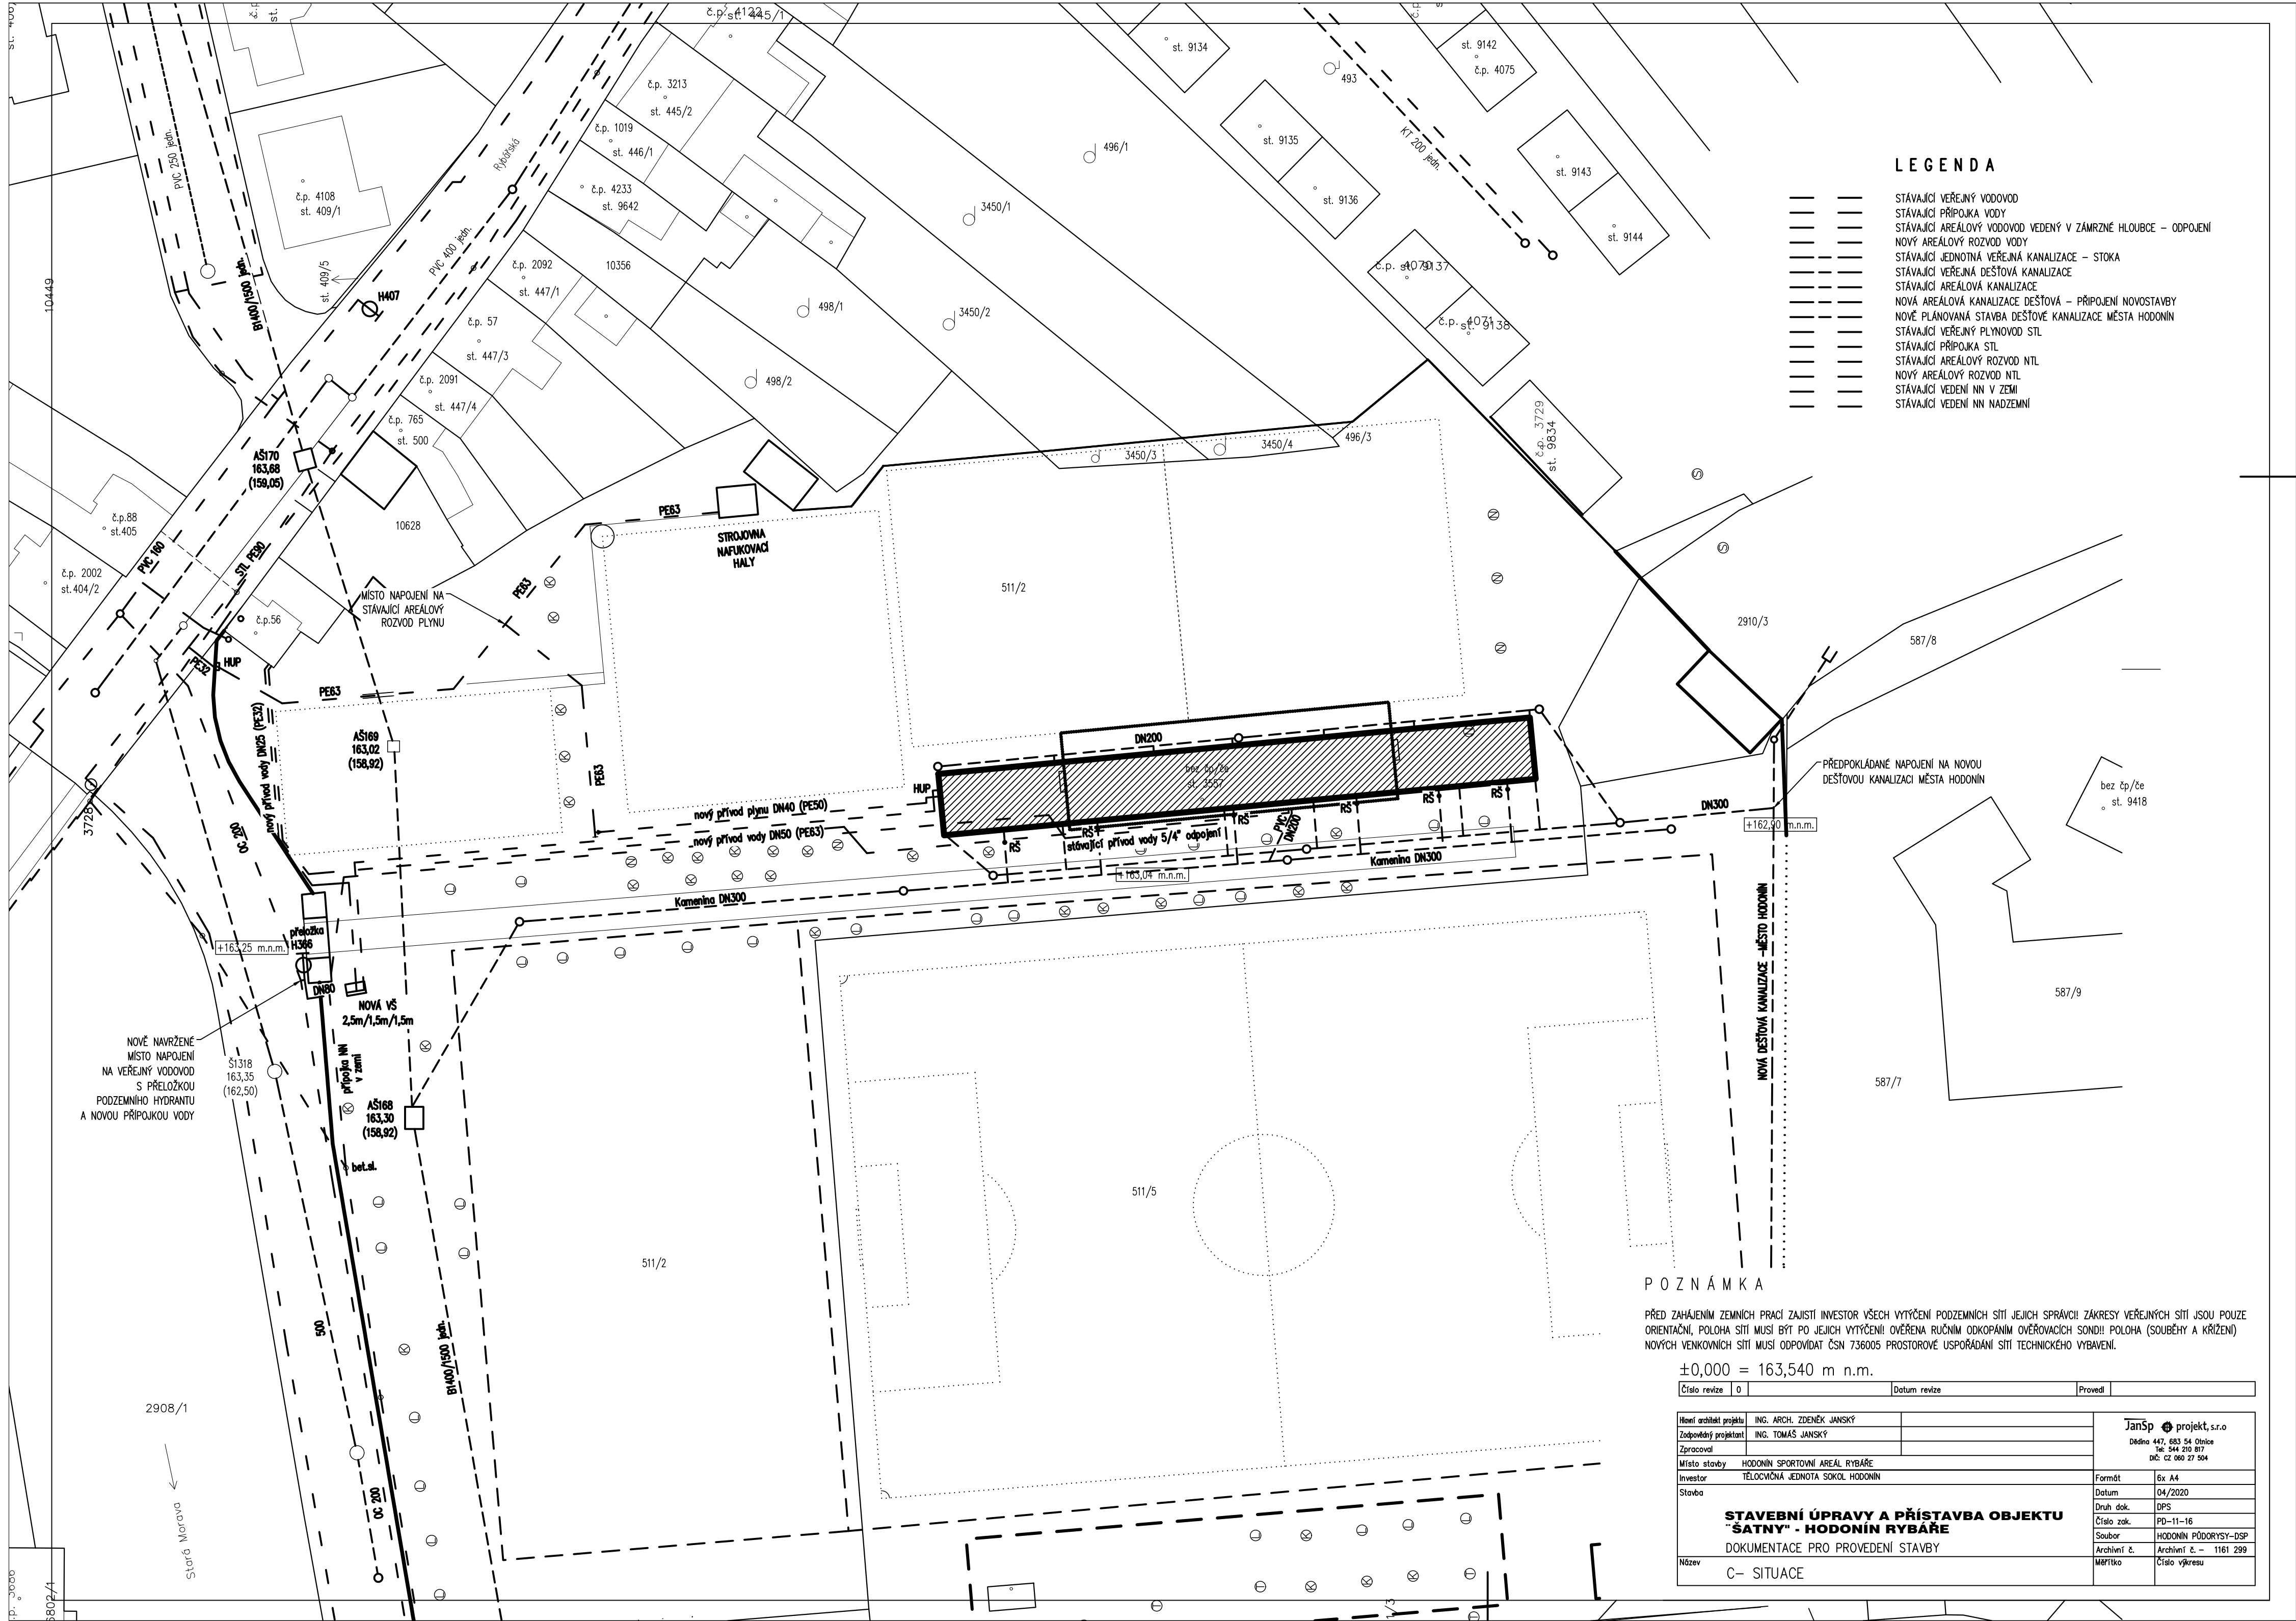

LEGENDA

- STÁVAJÍCÍ VEŘEJNÝ VODOVOD
- STÁVAJÍCÍ PŘÍPOJKA VODY
- STÁVAJÍCÍ AREÁLOVÝ VODOVOD VEDENÝ V ZÁMRZNÉ HLoubCE – ODPOJENÍ
- NOVÝ AREÁLOVÝ ROZVOD VODY
- STÁVAJÍCÍ JEDNOTNÁ VEŘEJNÁ KANALIZACE – STOKA
- STÁVAJÍCÍ VEŘEJNÁ DEŠŤOVÁ KANALIZACE
- STÁVAJÍCÍ AREÁLOVÁ KANALIZACE
- NOVÁ AREÁLOVÁ KANALIZACE DEŠŤOVÁ – PŘÍPOJENÍ NOVOSTAVBY
- NOVÉ PLÁNOVANÁ STAVBA DEŠŤOVÉ KANALIZACE MĚSTA HODONÍN
- STÁVAJÍCÍ VEŘEJNÝ PLYNOVOD STL
- STÁVAJÍCÍ PŘÍPOJKA STL
- STÁVAJÍCÍ AREÁLOVÝ ROZVOD NTL
- NOVÝ AREÁLOVÝ ROZVOD NTL
- STÁVAJÍCÍ VEDENÍ NN V ZEMI
- STÁVAJÍCÍ VEDENÍ NN NADZEMNÍ

POZNÁMKA

PŘED ZAČÁTKEM ZEMNÍCH PRACÍ ZAJISTÍ INVESTOR VŠECH VYTÝČENÍ PODZEMNÍCH SÍTÍ JEJICH SPRÁVCI! ZÁKRESY VEŘEJNÝCH SÍTÍ JSOU POUZE ORIENTAČNÍ, POLOHA SÍTÍ MUSÍ BÝT PO JEJICH VYTÝČENÍ OVĚŘENA RUČNÍM ODKOPÁNÍM OVĚROVACÍCH SOND! POLOHA (SOUBĚHY A KRÍŽENÍ) NOVÝCH VENKOVNÍCH SÍTÍ MUSÍ ODPOVÍDAT ČSN 736005 PROSTOROVÉ USPOŘÁDÁNÍ SÍTÍ TECHNICKÉHO VYBAVENÍ.

±0,000 = 163,540 m n.m.

Číslo revize	0	Datum revize		Provedl	
Hlavní architekt projektu	ING. ARCH. ZDENĚK JANSKÝ	JanSp projekt, s.r.o.			
Zodpovědný projektant	ING. TOMÁŠ JANSKÝ	Dělna 447, 683 54 Olomouc			
Zpracoval		tel: 544 210 87			
Místo stavby	HODONÍN SPORTOVNÍ AREÁL RYBÁŘE	dč: cz 060 27 504			
Investor	TELEOVČNÁ JEDNOTA SOKOL HODONÍN	Formát	Bx A4		
Stavba		Datum	04/2020		
STAVEBNÍ ÚPRAVY A PŘÍSTAVBA OBJEKTU ŠATNY - HODONÍN RYBÁŘE DOKUMENTACE PRO PROVEDENÍ STAVBY		Druh dok.	DPS		
		Číslo zak.	PD-11-16		
		Soubor	HODONÍN PŮDORYSY-DSP		
		Archivní č.	Archivní č. – 1161 299		
Název	C- SITUACE		Měřítko	Číslo výkresu	