


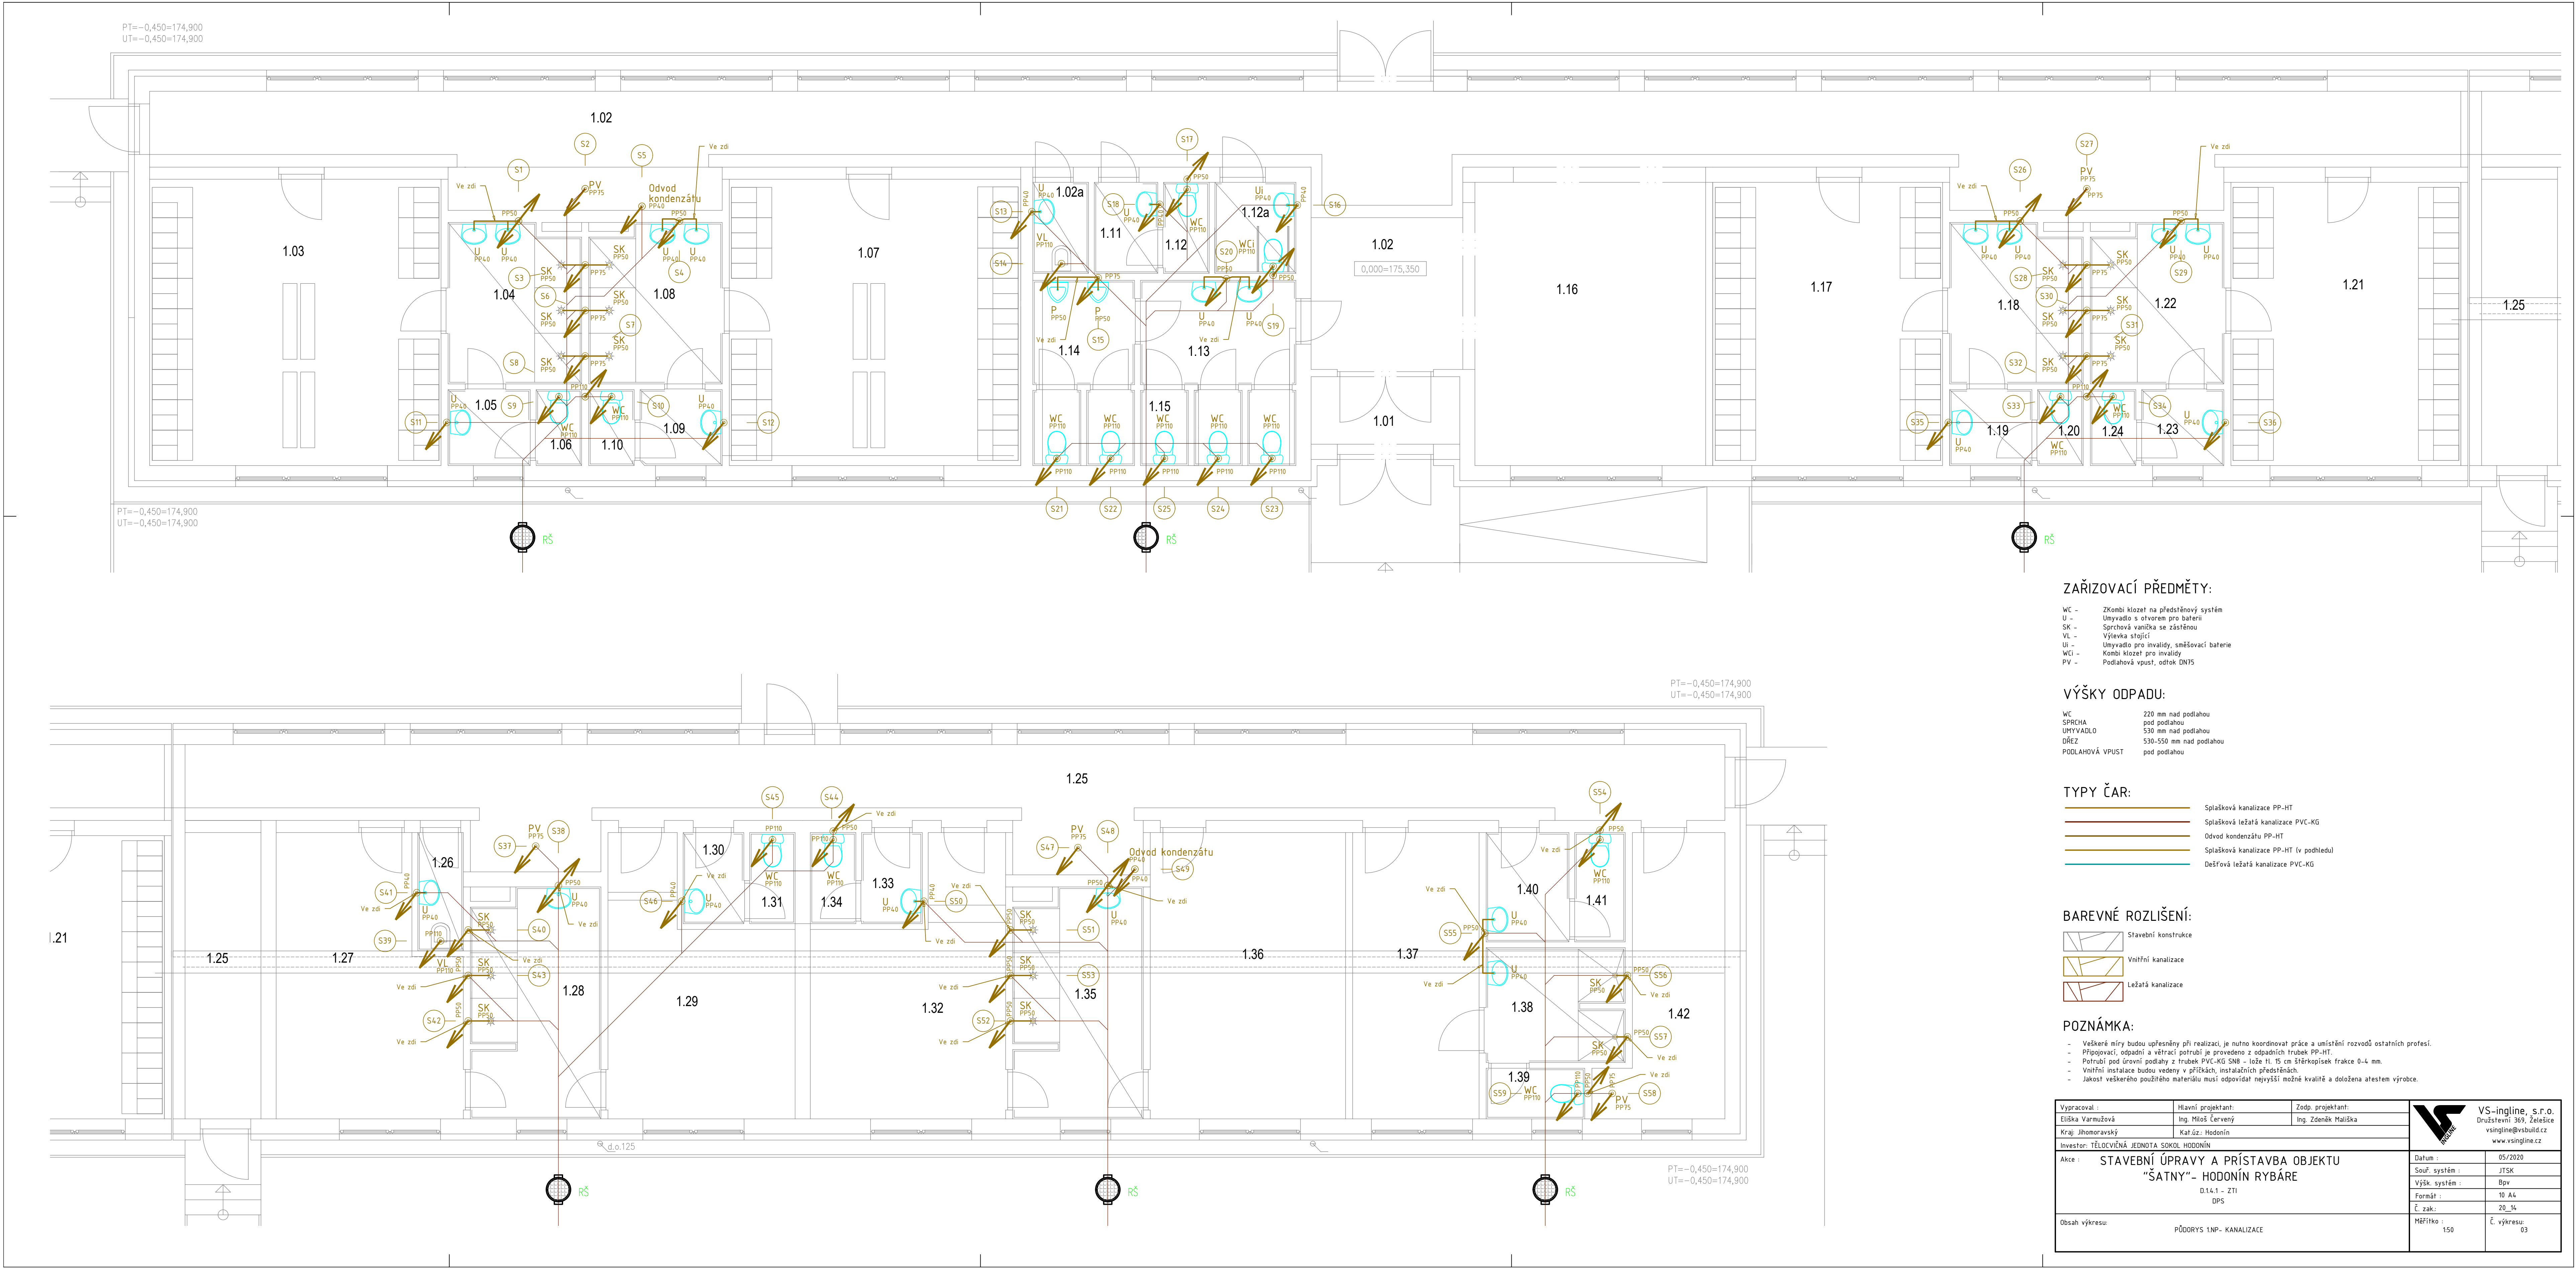

ZAŘIZOVACÍ PŘEDMĚTY:

- WC - Zkombi klozet na předstěnový systém
- U - Umývadlo s otvorem pro baterii
- SK - Sprchová vanička se zátěnou
- VL - Výlevka stojící
- UI - Umývadlo pro invalidy, směšovací baterie
- WCI - Kombi klozet pro invalidy
- PV - Podlahová vpusť, odtok DN75

VÝŠKY ODPADU:

- | | |
|-----------------|-------------------------|
| WC | 220 mm nad podlahou |
| SPRCHA | pod podlahou |
| UMÝVADLO | 530 mm nad podlahou |
| DRÉZ | 530-550 mm nad podlahou |
| PODLAHOVÁ VPUST | pod podlahou |

TYPY ČAR:

- | | |
|--|---|
| | Splásková kanalizace PP-HT |
| | Splásková ležatá kanalizace PVC-KG |
| | Odvod kondenzátu PP-HT |
| | Splásková kanalizace PP-HT (v podhledu) |
| | Dešťová ležatá kanalizace PVC-KG |

BAREVNÉ ROZLIŠENÍ:

- | | |
|--|---------------------|
| | Stavební konstrukce |
| | Vnitřní kanalizace |
| | Ležatá kanalizace |

POZNÁMKA:

- Veškeré míry budou upřesněny při realizaci, je nutno koordinovat práce a umístění rozvodů ostatních profesí.
- Připojovací, odpadní a větrací potrubí je provedeno z odpadních trubek PP-HT.
- Potrubí pod úrovni podlahy z trubek PVC-KG SNB - lože H. 15 cm šlérkopísek frakce 0-4 mm.
- Vnitřní instalace budou vedeny v příčkách, instalačních předstěnách.
- Jakost veškerého použitého materiálu musí odpovídat nejvyšší možné kvalitě a doložena atestem výrobce.

Vypracoval : Eliška Varmužová Kraj: Jihomoravský	Hlavní projektant: Ing. Miloš Červený Kat.úž.: Hodonín	Zedp. projektant: Ing. Zdeněk Malíška	 VS-ingline, s.r.o. Družstevní 369, Zelešice vsingline@vsbulid.cz www.vsingline.cz
Investor: TĚLOCVIČNÁ JEDNOTA SOKOL HODONÍN			
Akce : STAVEBNÍ ÚPRAVY A PŘÍSTAVBA OBJEKTU "ŠATNY" - HODONÍN RYBÁŘE D.14.1 - ZTI DPS		Datum : 05/2020 Souř. systém : JTSK Výšk. systém : Bpv Formát : 10 A4 Č. zak. : 20_14 Měřítko : 150 Č. výkresu : 03	
Obsah výkresu: PŮDORYS 1NP - KANALIZACE			