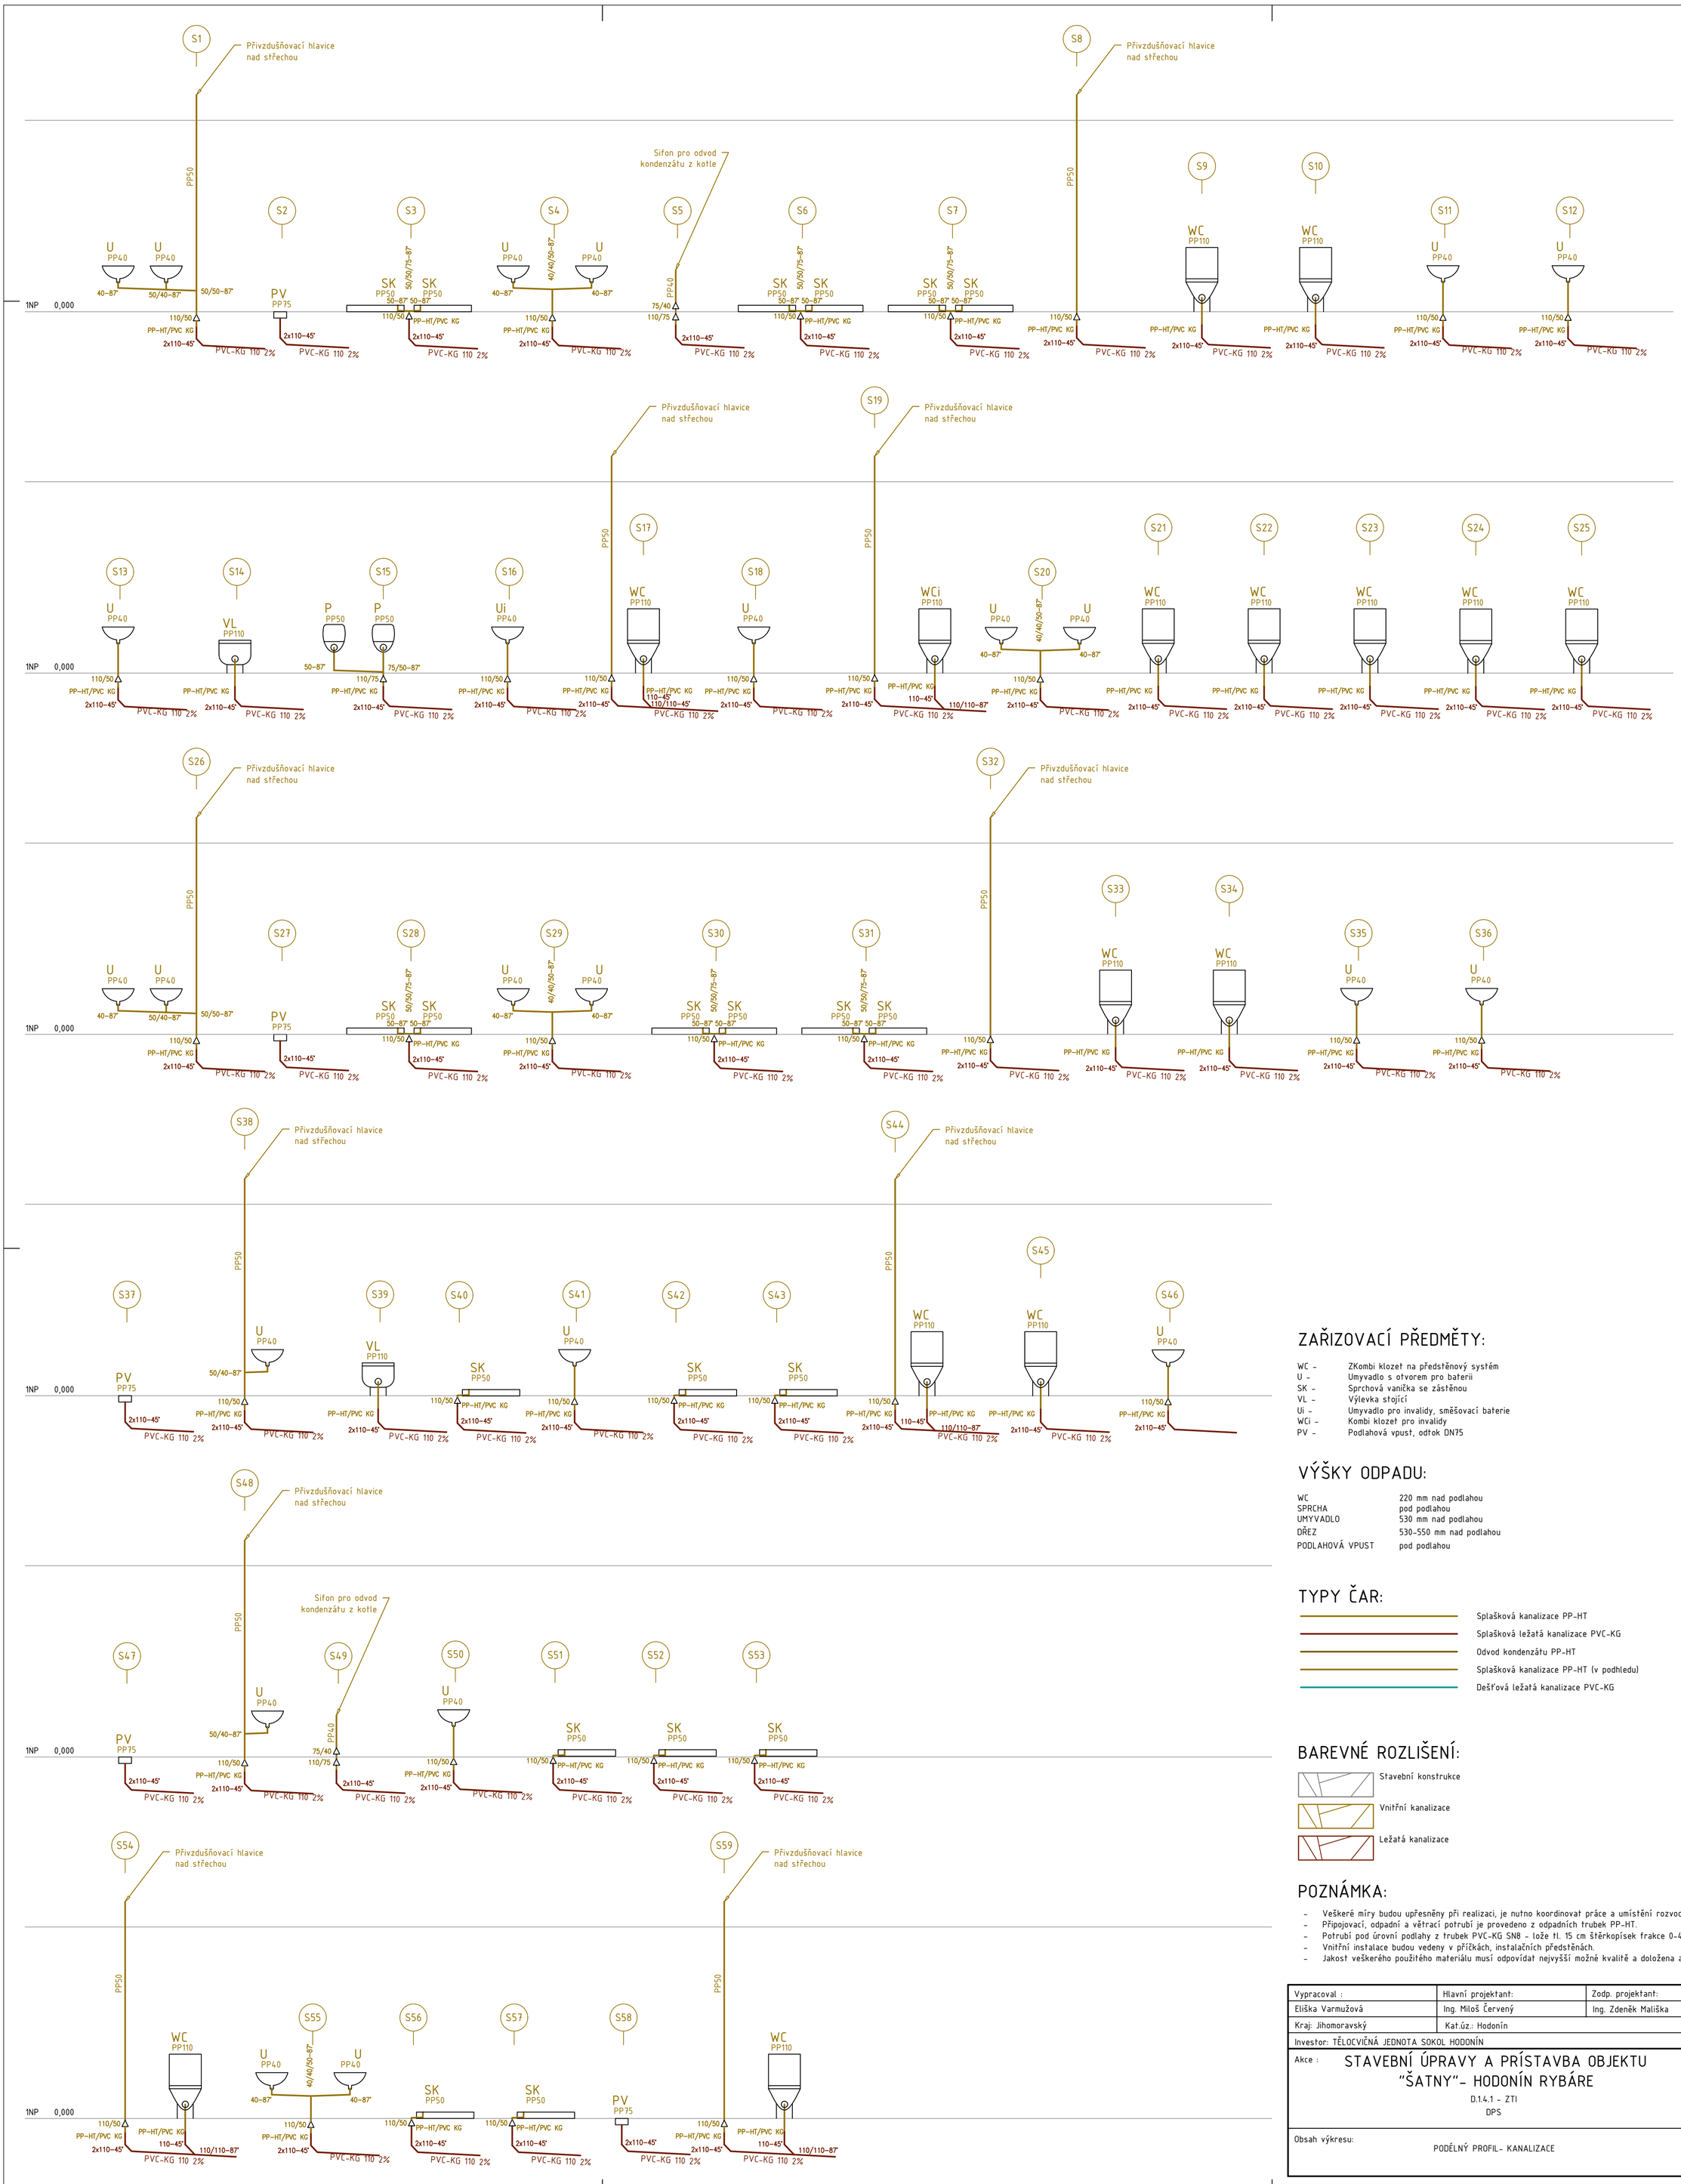

ZAŘIZOVACÍ PŘEDMĚTY:

WC -	ZKombi klozet na předstěnový systém
U -	Umyvadlo s otvorem pro baterii
SK -	Sprchová vanička se zástěnou
VL -	Výlevka stojící
Ui -	Umyvadlo pro invalidy, směšovací baterie
WCi -	Kombi klozet pro invalidy
PV -	Podlahová vpust, odtok DN75

VÝŠKY ODPADU:

WC	220 mm nad podlahou
SPRCHA	pod podlahou
UMYVADLO	530 mm nad podlahou
DŘEZ	530-550 mm nad podlahou
PODLAHOVÁ VPUST	pod podlahou

TYPY ČAR:

- Splašková kanalizace PP-HT
- Splašková ležatá kanalizace PVC-KG
- Odvod kondenzátu PP-HT
- Splašková kanalizace PP-HT (v podhledu)
- Dešťová ležatá kanalizace PVC-KG

BAREVNÉ ROZLIŠENÍ:

- Stavební konstrukce
- Vnitřní kanalizace
- Ležatá kanalizace

POZNÁMKA:

- Veškeré míry budou upřesněny při realizaci, je nutno koordinovat práce a umístění rozvodů ostatních profesí.
- Připojovací, odpadní a větrací potrubí je provedeno z odpadních trubek PP-HT.
- Potrubí pod úrovní podlahy z trubek PVC-KG SN8 - lože tl. 15 cm štěrkopísek frakce 0-4 mm.
- Vnitřní instalace budou vedeny v příčkách, instalačních předstěnách.
- Jakost veškerého použitého materiálu musí odpovídat nejvyšší možné kvalitě a doložena atestem výrobce.

Vypracoval :	Hlavní projektant:	Zodp. projektant:
Eliška Varmužová	Ing. Miloš Červený	Ing. Zdeněk Mališka
Kraj: Jihomoravský	Kat.úz.: Hodonín	
Investor: TĚLOCVIČNÁ JEDNOTA SOKOL HODONÍN		

VS-ingline, s.r.o.
Družstevní 369, Želešice
vsingline@vsbuild.cz
www.vsingline.cz

Akce : STAVEBNÍ ÚPRAVY A PRÍSTAVBA OBJEKTU "ŠATNY"- HODONÍN RYBÁRE

D.1.4.1 - ZTI

DPS

Obsah výkresu: PODÉLNÝ PROFIL- KANALIZACE

Datum :	05/2020
Souř. systém :	JTSK
Výšk. systém :	Bpv
Formát :	9 A4
Č. zak.:	20_14
Měřítko : 1:50	Č. výkresu: 04