


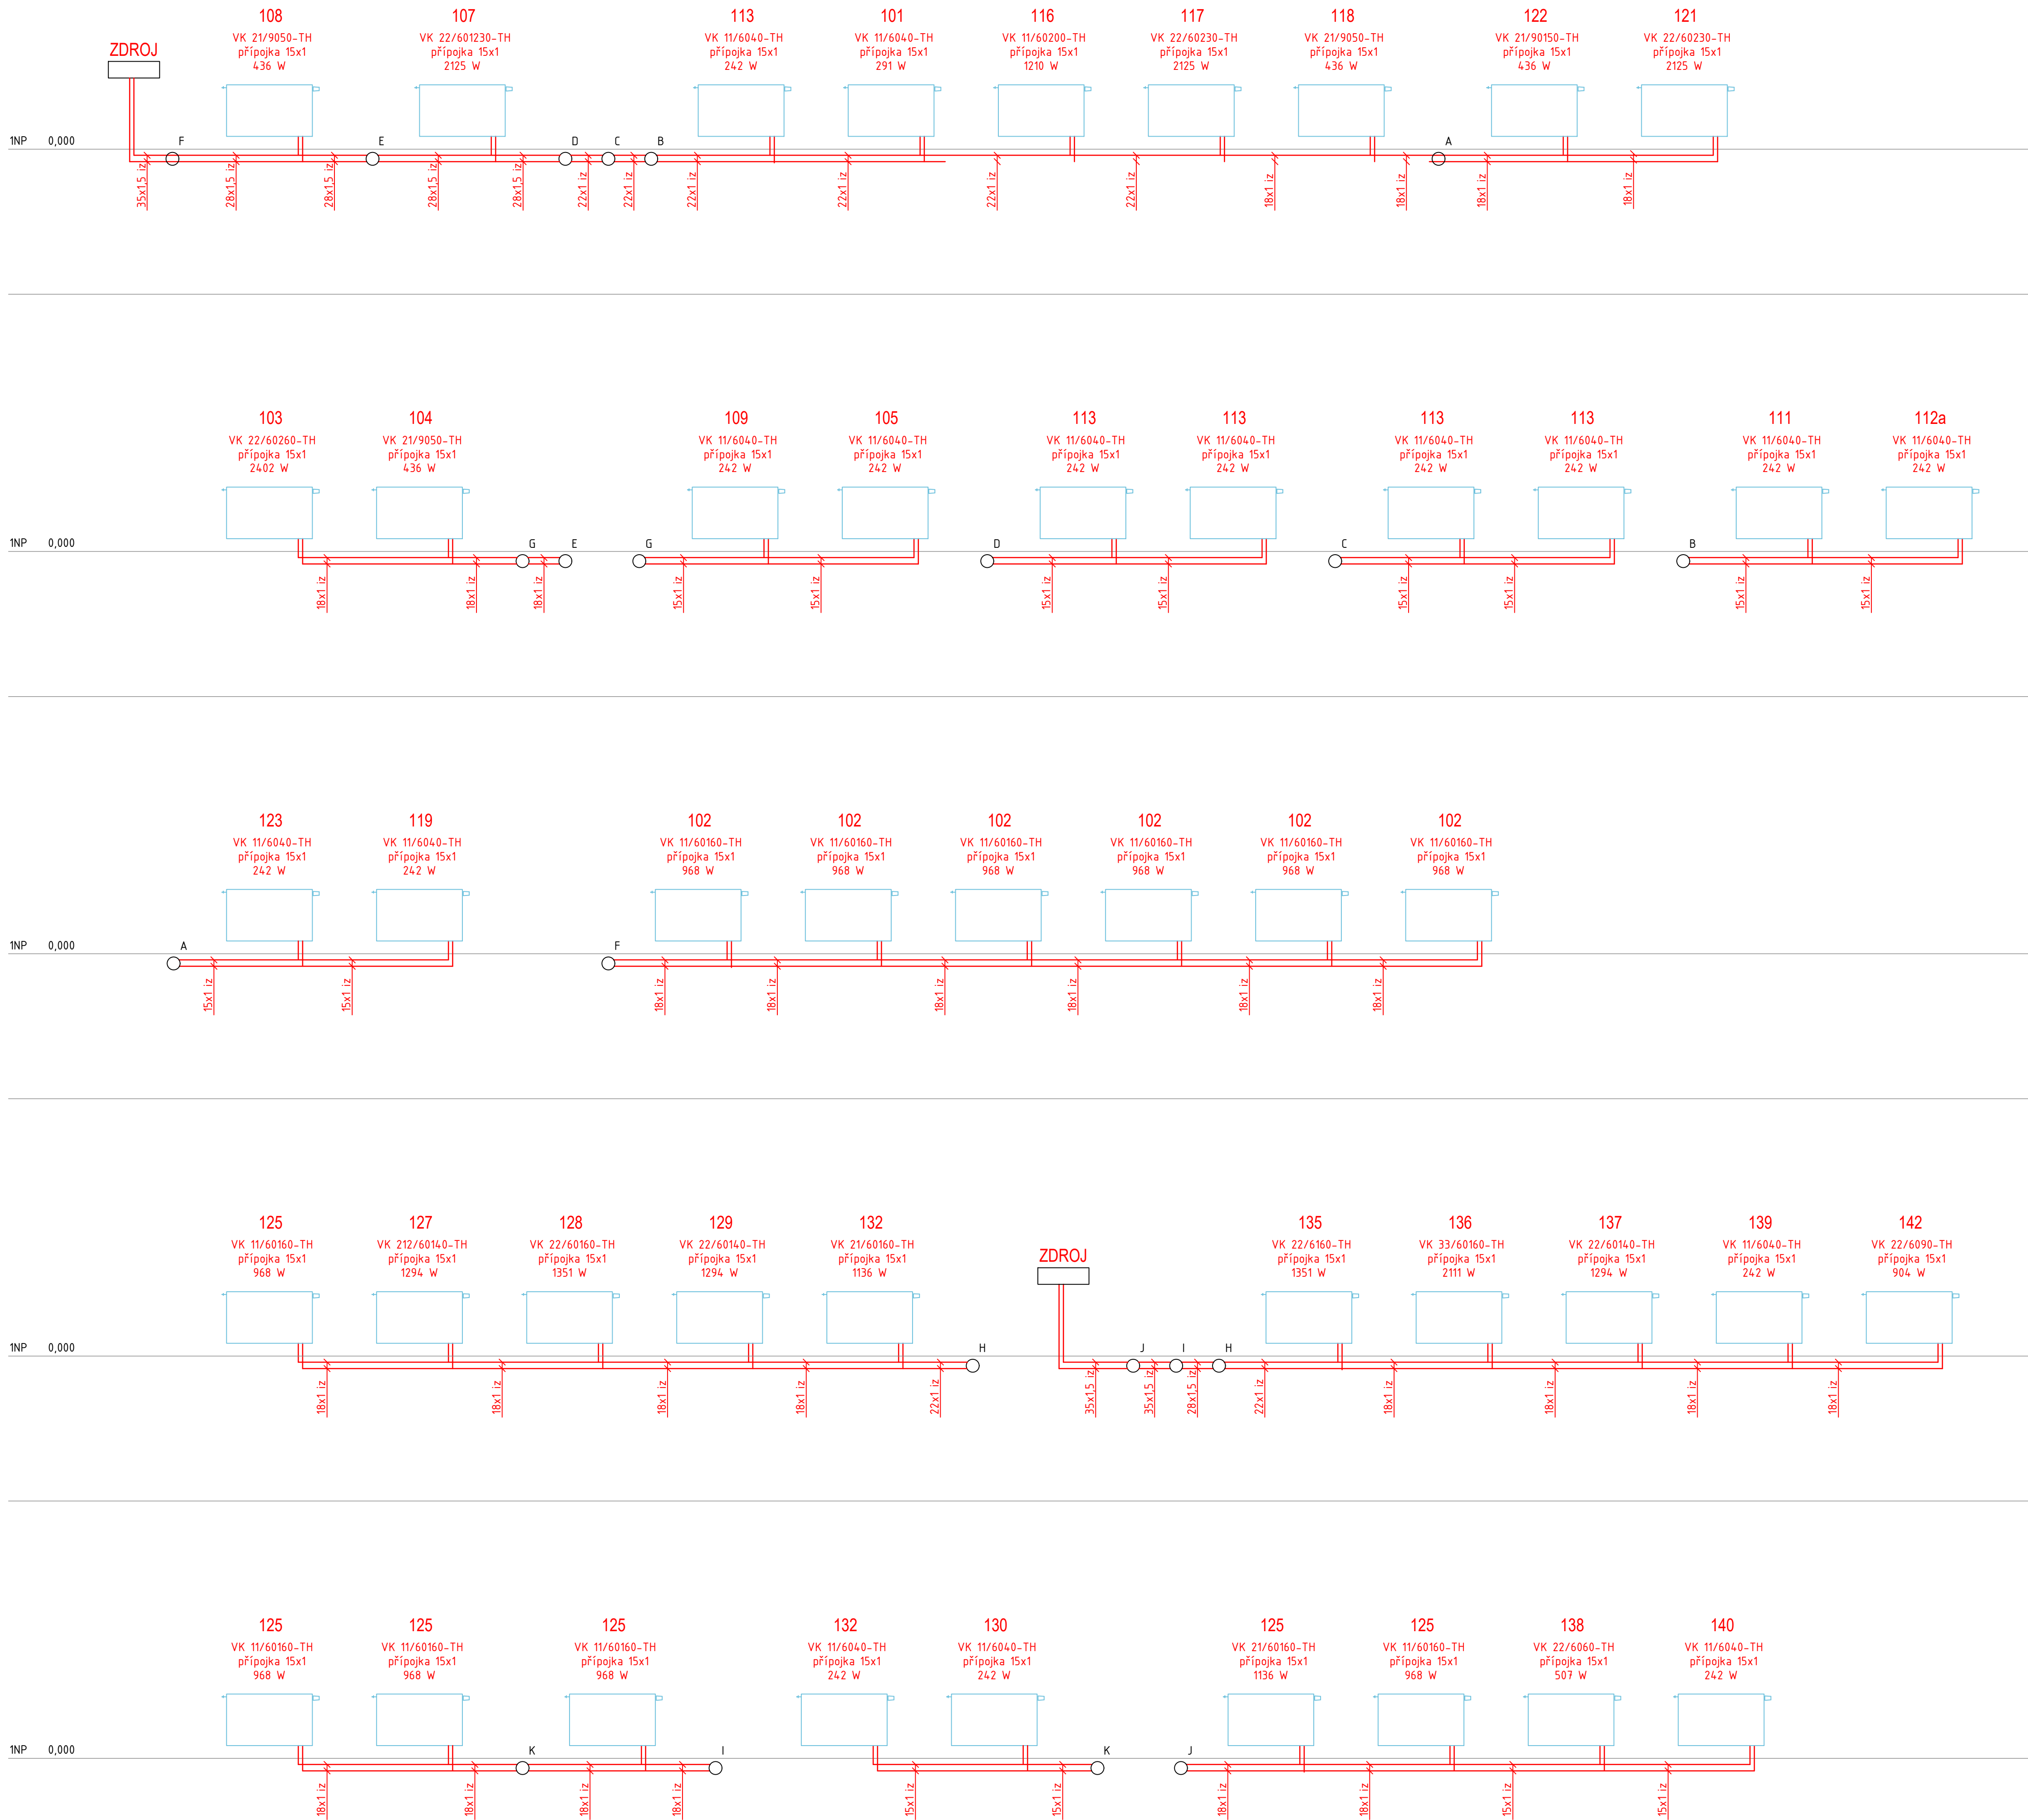

TYPY ČAR:

- ÚT vrat, ocel, 65°C
- ÚT přívod, ocel, 45°C
- ÚT vrat, ocel, 65°C
- ÚT přívod, ocel, 45°C
- Vodovod – studená 5-10°C, PPR
- Vodovod – cirkulace 55°C, PPR
- Vodovod – teplá 55°C, PPR

BAREVNÉ ROZLIŠENÍ:

- Stavební konstrukce
- ÚT vrat
- ÚT přívod

TSV1 Třicestný směšovací ventíl DN25, Kv=2,5
TSV2 Třicestný směšovací ventíl DN25, Kv=2,5
ST4D Vysažovací ventíl s odlehčovací kulečkou a měřicími jehlicemi, DN25, Kv=8,7
HVD1 HYDRAULICKÝ VYROVNÁVAČ DYNAMICKÝCH TLAKŮ, DN65, 1,8 m3/hod
R-S1 KOMBINOVANÝ ROZDĚLOVAČ SE SBĚRAČEM, DN40, L=15m, MODUL 80
R-S2 KOMBINOVANÝ ROZDĚLOVAČ SE SBĚRAČEM, DN40, L=15m, MODUL 80
EXP1 TLAKOVÁ EXPANZNÍ NÁDOBA PRO TOPNÝ SYSTÉM
EXP2 TLAKOVÁ EXPANZNÍ NÁDOBA PRO PITNOU VODU

POZNÁMKA:

- Veškeré míry je nutno upřesnit při realizaci – nutno dodržet montážní předpisy výrobců jednotlivých zařízení
- Jakost použitého materiálu, zap. předměřů, trubek, tvarovek, těsnění, těles, armatur musí doložena atestem výrobce a dodána v té nejvyšší možné kvalitě
- Použitý materiál pro rozvod otopné vody bude měděná, rozvody pro ohřev TV a v technické místnosti ocelové potrubí
- Každé těleso bude opatřeno odvzdušňovacím ventilem, potrubí vedeno ve směru spádu tak, aby bylo možné soustavu vypustit
- Teplá užitková voda je ohřívána nepřímotopným zásobníkovým ohřívatelem – viz projekt ZTI, pro ohřev TUV je na rozdělovači samostatná větev
- Všechny rozvody budou tepelně izolovány dle vyhlášky 193/2007 Sb. – viz tabulka v TZ
- Potrubní rozvody budou vedeny v drážkách ve zdi, v podlaže, pod stropem v podhledu
- Teplotní spád otopné soustavy je zvolen 65/45 °C
- Systém bude řízen systémem MaR pomocí ekvitermní regulace

Vypracoval : Eliška Varmužová Kraj: Jihomoravský		Hlavní projektant: Ing. Miloš Červený Kaf.úž: Hodonín	Zodp. projektant: Ing. Zdeněk Malíška	 VS-ingline, s.r.o. Družstevní 360, Zelená vsingline@vsuhul.cz www.vsingline.cz
Investor: TĚLOCVĚČNÁ JEDNOTA SOKOL HODONÍN				
Akce : STAVEBNÍ ÚPRAVY A PŘÍSTAVBA OBJEKTU "ŠATNY" – HODONÍN RYBÁŘE 014.3 – VYTÁPĚNÍ DPS				
Obsah výkresu: SCHEMA ZAPOJENÍ OT				Datum : 05/2020 Souř. systém : JTSK Výšk. systém : Bp Formát : A4 Č. zak. : 20_14 Měřítka : - Č. výkresu : 02