

Výkres vytvořil program pp_kan
KATASTRY
PARCELNÍ ČÍSLA
DRUH POVRCHU
VZDÁLENOSTI ŠACHET
OZNAČENÍ ŠACHET

(c)AutoPEN Liberec, tel:481120160, autopen@volny.cz									
Malý Újezd (691437)									
465/1									
silnice – AB				park – tráva			silnice – AB		park – tráva
8.00	0.00	25.00	4.00	-6.40	19.70	12.30	10.00	16.00	16.00
VTOK DO VODNÍ NÁDRŽE		ŠD1/260.0"		RETENCE		ŠD2/SEDIM		ŠD3/180.0"	

SMĚROVÉ POMĚRY

MĚŘITKA 1:250/100

LEGENDA TYPŮ ČAR
PŮVODNÍ TERÉN
UPRAVENÝ TERÉN

DEŠŤOVÁ KANALIZACE
DK 1

SOUBĚH

KÓTA UPRAVENÉHO TERÉNU

KÓTA HRUBÝCH TERÉNNÍCH ÚPRAV

HLOUBKA VÝKOPU

KÓTA VÝKOPU



HLOUBKA DNA POTRUBÍ

KÓTA DNA POTRUBÍ


KÓTA PŮVODNÍHO TERÉNU

SROVNÁVACÍ ROVINA


STANIČENÍ [km/m]
PROFIL[mm]–MATERIÁL–DĚLKA[m]
SKLON[promile]–DĚLKA[m]
ULOŽENÍ
KAPACITNÍ PRŮTOK[l/s]–RYCHLOST[m/s]
SKUTEČNÝ PRŮTOK[l/s]–RYCHLOST[m/s]

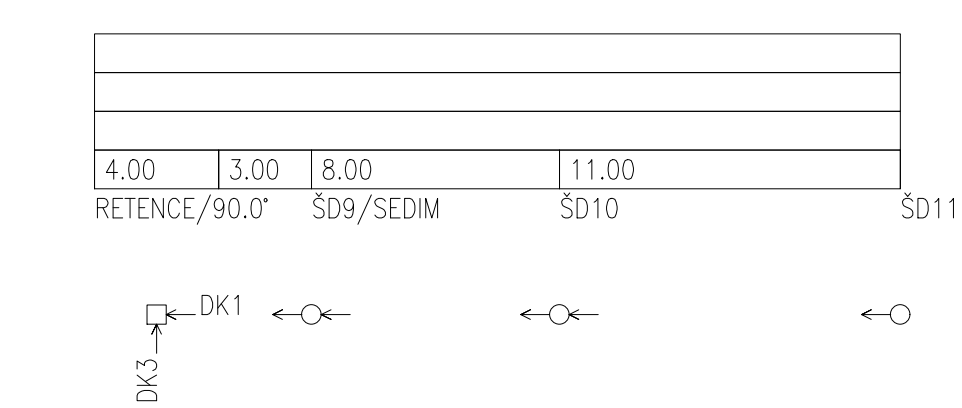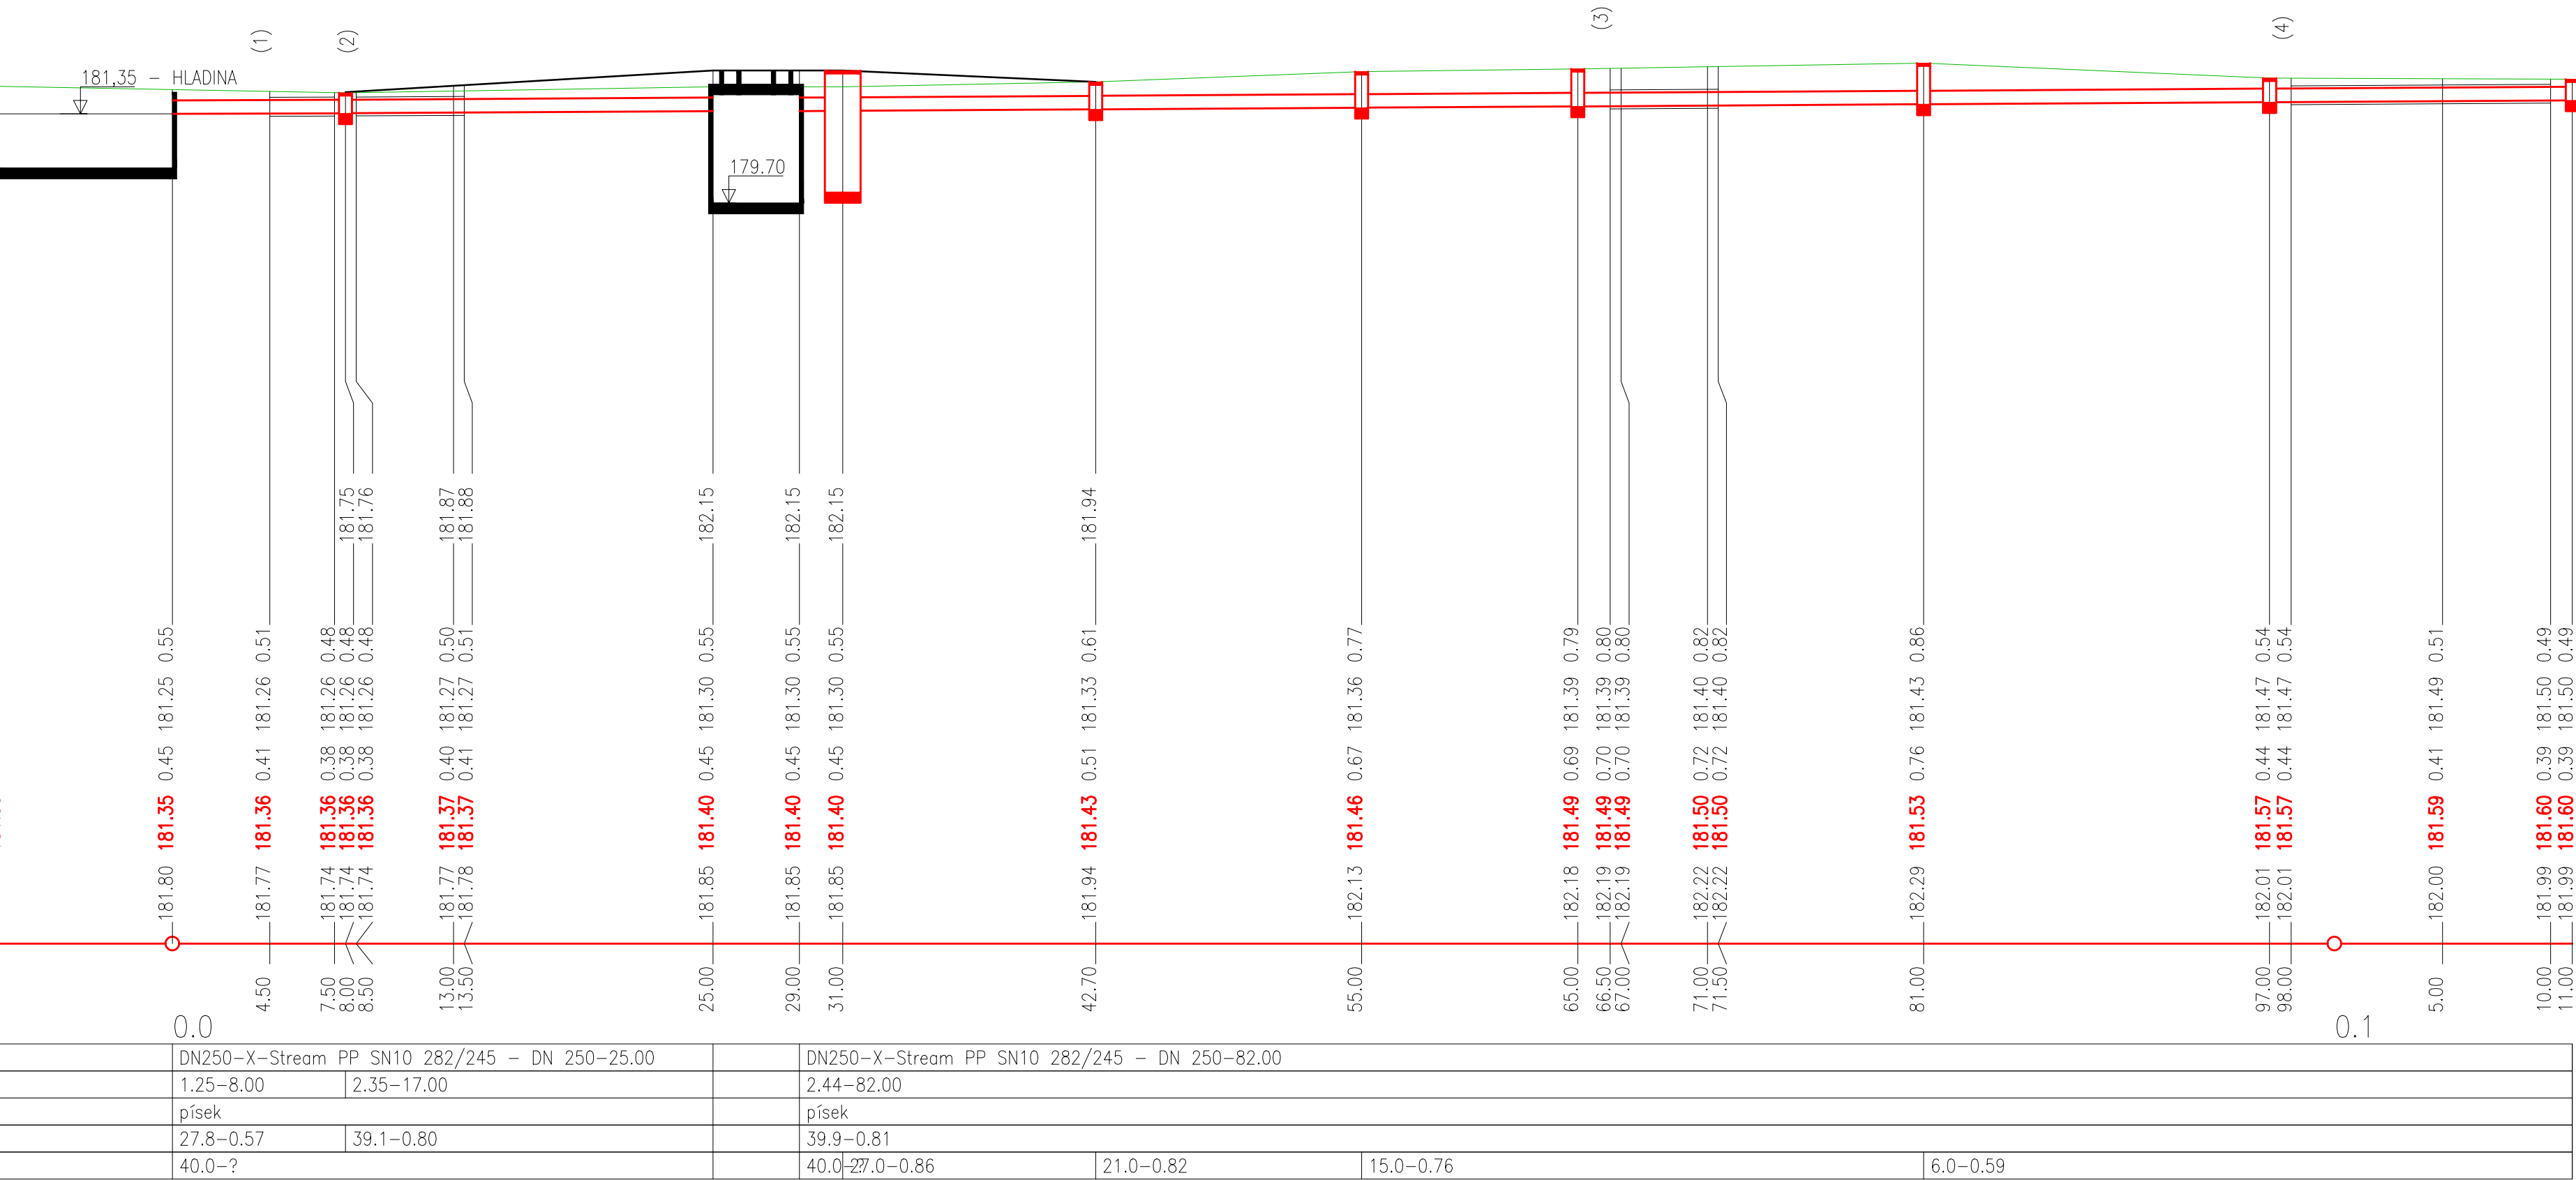

DEŠŤOVÁ KANALIZACE
DK2

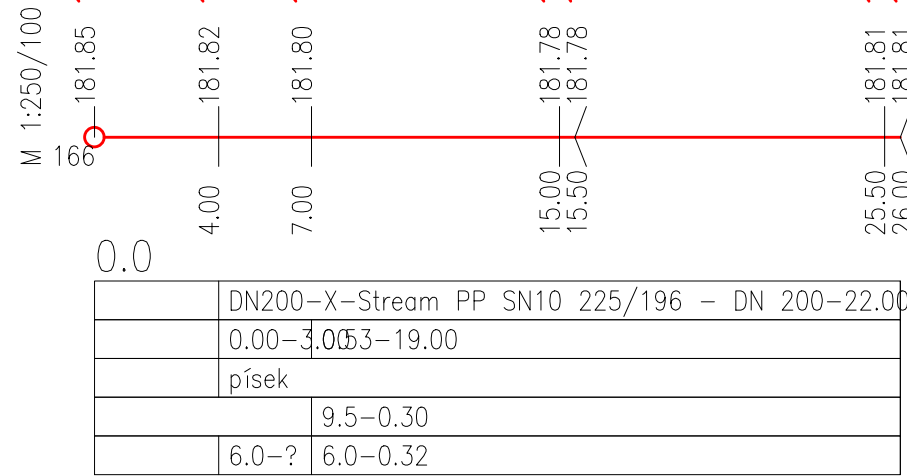

DEŠŤOVÁ KANALIZACE
DK3 – NÁTOK DO ČS1

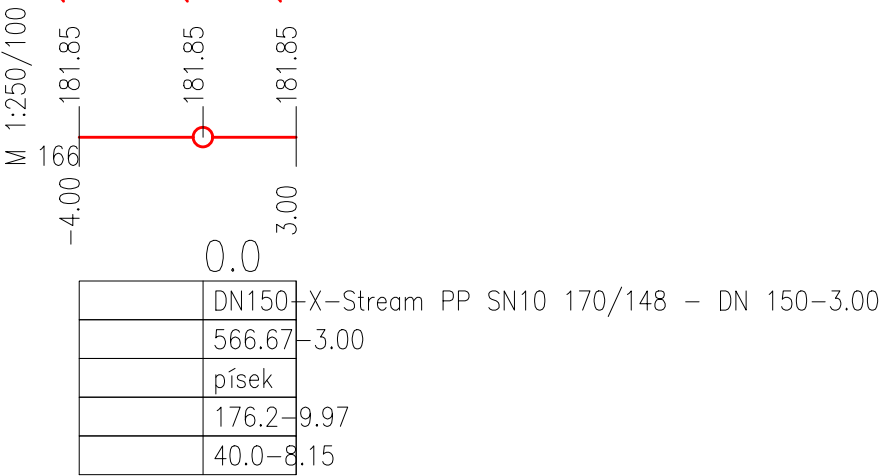

TABULKA VYSVĚTLIVEK
(n)
(1) OCR 377X10 DN357 (90,5KG/M)
(2) OCR 377X10 DN357 (90,5KG/M)
(3) OCR 377X10 DN357 (90,5KG/M)
(4) OCR 377X10 DN357 (90,5KG/M)
(5) OCR 324X8 DN308 (62,3KG/M)

Změna	c)		Provedl:		Dne:		Podpis:	
	b)							
	a)							
			Ing. Jiří Šír – VISTA			Hl.inž.projektu: -		
			Školní 296, 257 44 Netvořice			Projektant: Ing. Jiří Šír		
			tel: 777 202 939, e-mail: jiri.sir@jirisir.cz, www.jirisir.cz			Vypracoval: Ing. Jiří Šír		
						Kompletoval: -		
Objednatel: Obec Malý Újezd, Malý Újezd č.p. 95, 277 31 Velký Borek						Datum: 09.2020		FA4 5
Stavba: Revitalizace návesní vodní nádrže p.p.č.: 464;						Stupeň: Projekt DUR/DSP		
zadržování dešťové vody, nadlepšování vodního stavu nádrže						E.zak.: 27B/2019		
na p.p.č.: 464; 465/1 v k.ú. Jelenice u Mělníka (691429)						CAD: OBECMALYUJEZD VAVRNEC-NAVESNANADRZE-PP-DK1-3		
Vodní dílo						19-X27BDUR/DSP-D11310		
Obsah: Podélný profil						Měřítko: 1:250/100		Č.příloh: D.1.1.3.1.0
Splašková kanalizace – DK1; DK2; DK3						Kótováno v m		