


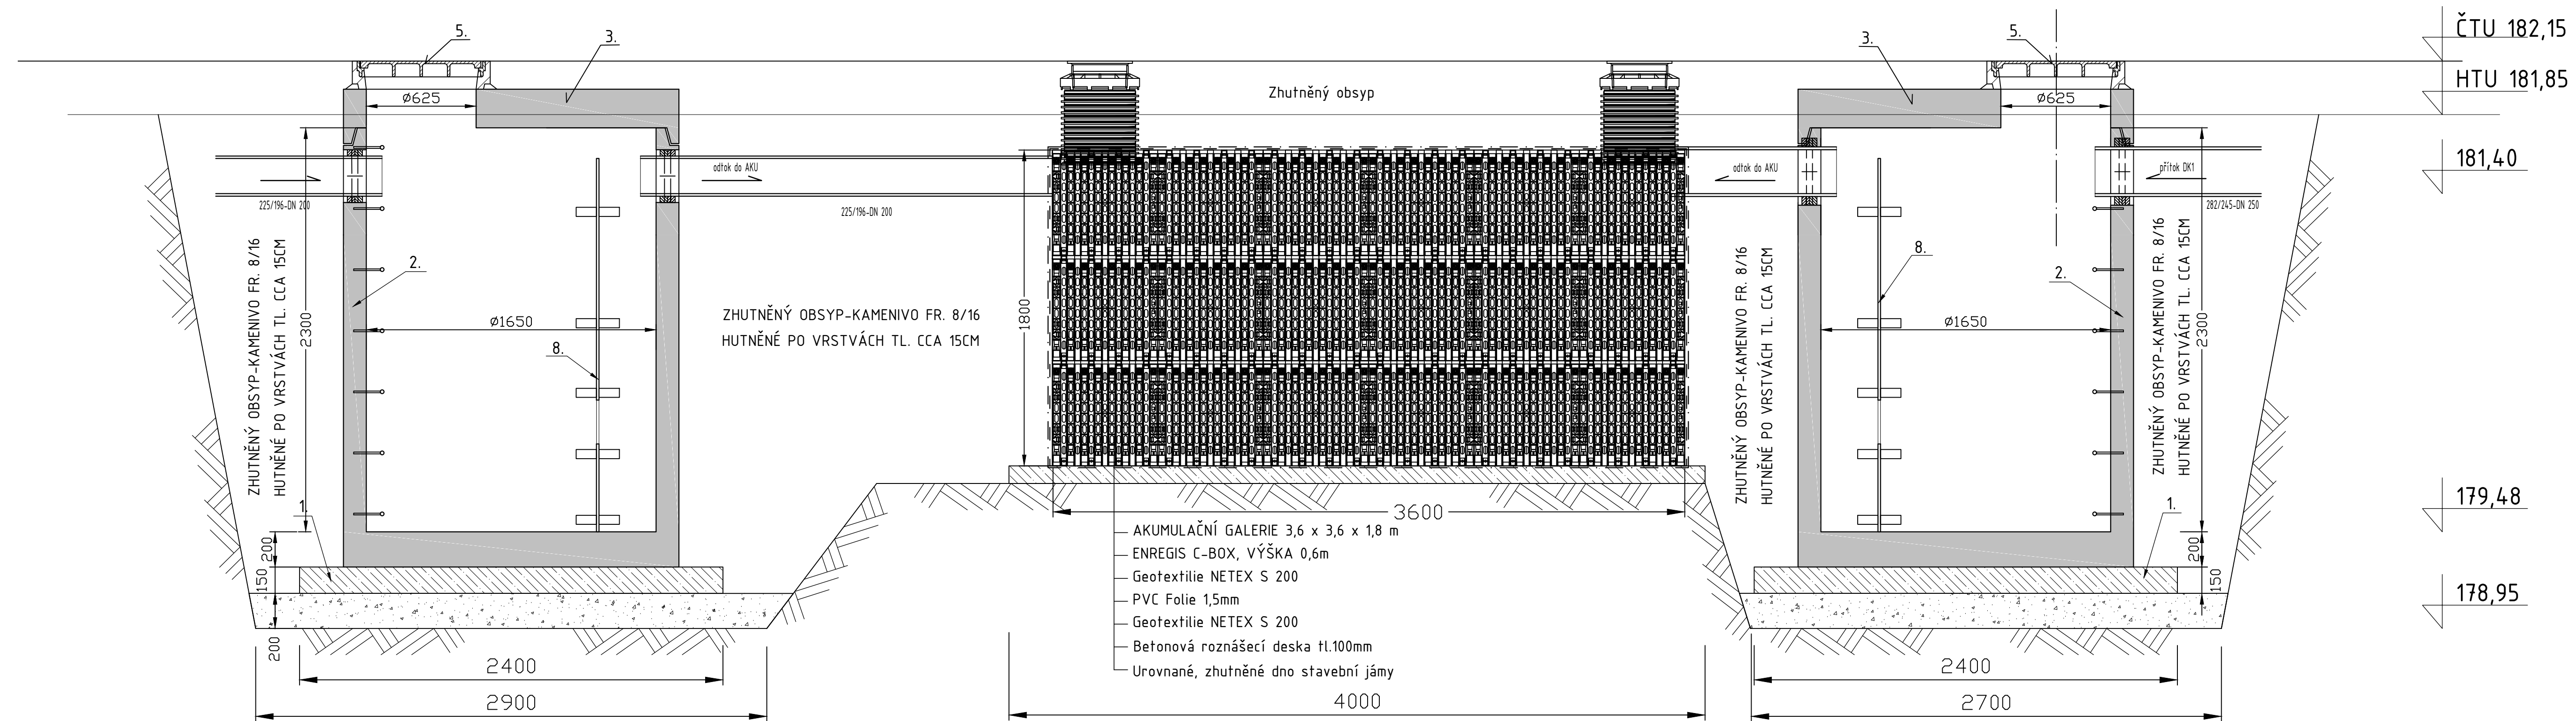

Zmluva	a)		Pravidla		Dne		Podpis	
	b)							
	a)							
			Ing. Jiří Šír – VISTA Školní 296, 257 44 Netvořice Tel: 777 202 939, e-mail: jiri.sir@jirisir.cz, www.jirisir.cz		H.Liňz.projektu: - Projektant: Ing. Jiří Šír Vypracoval: Ing. Jiří Šír Kompletoval: -			
Objednatel: Obec Malý Újezd, Malý Újezd č.p. 95, 277 31 Velký Borek			Datum: 09.2020		FA4 2			
Stavba: Revitalizace návesního vodní nádrže p.p.č.: 464; zadržování dešťové vody, nadlepisování vodního stavu nádrže na p.p.č.: 464; 465/1 v k.ú. Jelenice u Mělníka (691429) SO 302. Dešťová kanalizace			Stupeň: Projekt DUR/DSP Čak: 27B/2019		CAD: OBCMALYUJEZD VAVRNEC-NAVESNADRN-VZ302			
			19-X27BDUR/DSP-D11430208					
Obsah: VZOR 30208 Podélný řez mezi ŠD2 a ŠD9 + RETENCE - akumulční galerie			Měřítka: 1:25 Kótováno v mm		Čířítokh: D.114.3.0.2			