


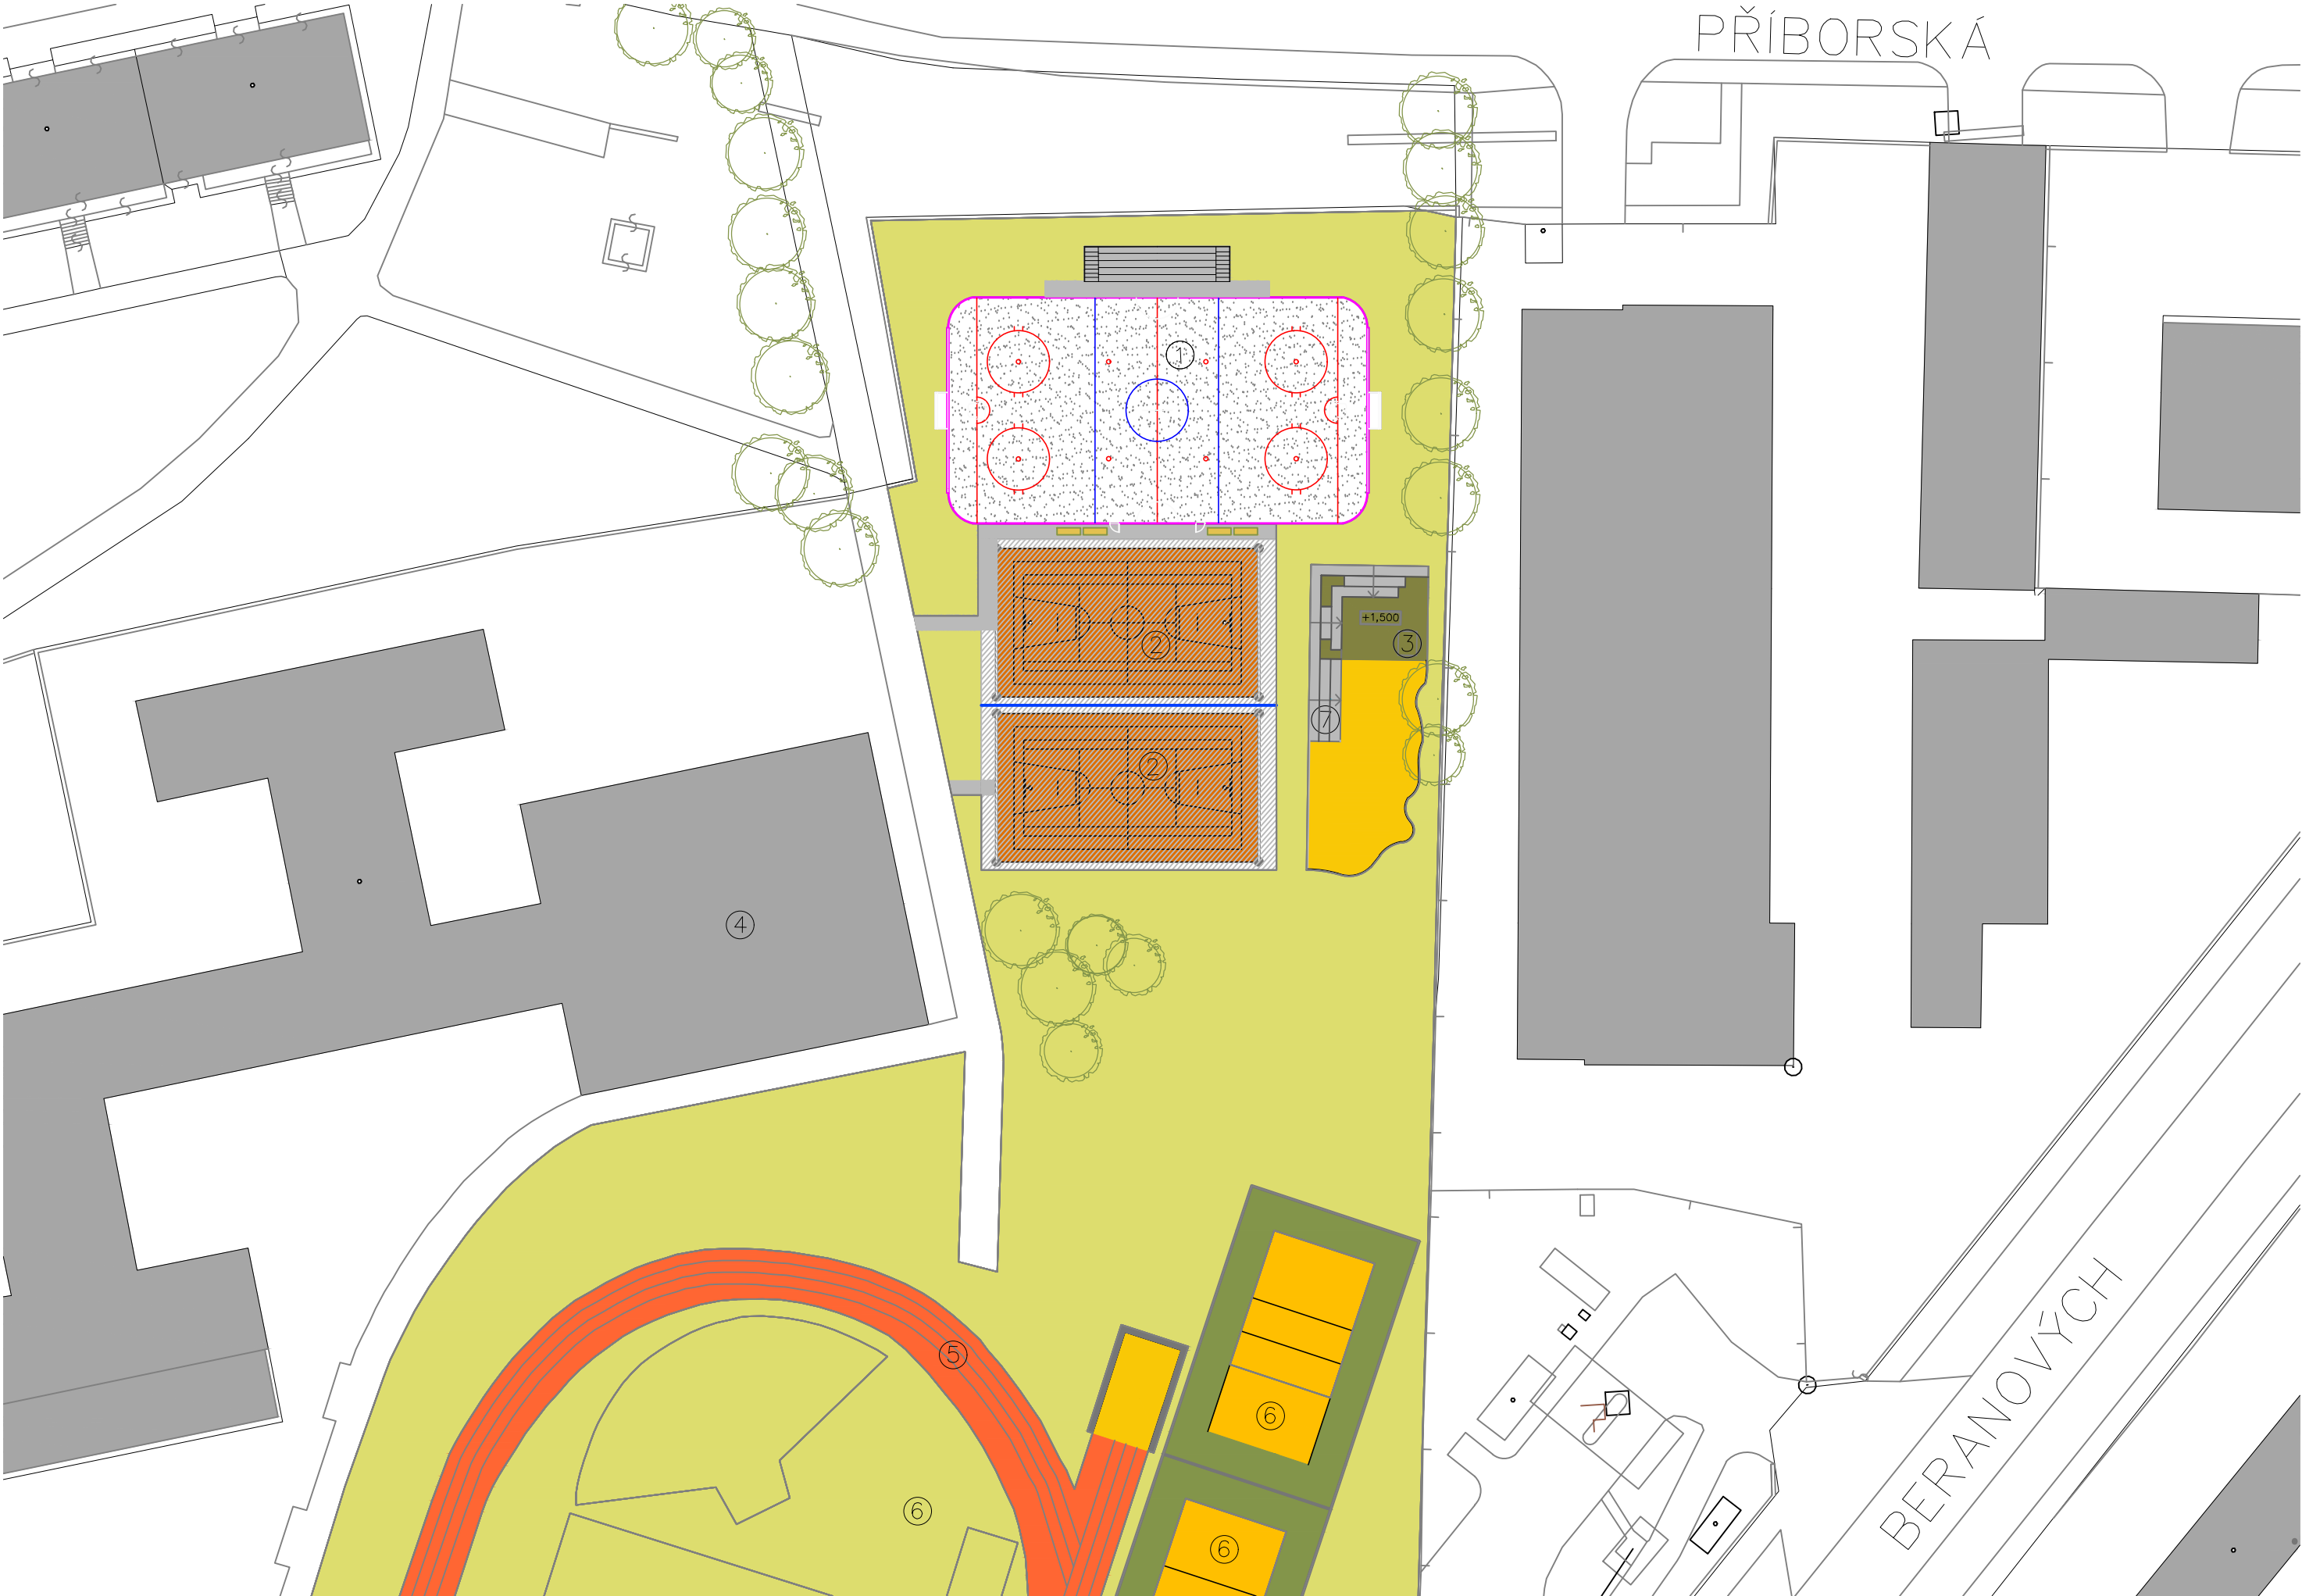

- LEGENDA :
- ① HOKEJBALOVÉ HŘIŠTĚ, POVRCH VHODNÝ PRO IN LINE BRUSLE, V ZIMĚ LEDOVÁ PLOCHA OSAZENO MANTINELY
 - ② VÍCEÚČELOVÉ HŘIŠTĚ, GUMOASFALT, SÍTOVÉ OPLOCENÍ
 - ③ MINI TRIBUNA, PŘÍRODNÍ KOPEC
 - ④ OBJEKT ZŠ
 - ⑤ STÁVAJÍCÍ BĚŽECKÁ DRÁHA
 - ⑥ STÁVAJÍCÍ HŘIŠTĚ
 - ⑦ STŘÍDAČKA
 - ⑧ MOBILIÁŘ
 - NOVÉ OPLOCENÍ
 - - - PŮVODNÍ HRANICE PARCELY
 - VYSOKÁ ZELEŇ
 - NOVÝ POVRCH- HŘIŠTĚ, VHODNÝ PRO INLINE BRUSLE, V ZIMĚ LEDOVÁ PLOCHA
 - UMĚLÝ POVRCH - červené barvy
 - STÁVAJÍCÍ ZELEŇ
 - NOVÝ CHDONÍKY
 - SÍT

SECCO

Atelier SECCO, s.r.o.

Na Viničních horách 22
160 00 Praha 6
Česká republika

Tel: +420 730 148 662
E.mail: secco@ateliersecco.cz
Web: www.ateliersecco.cz

TENDEROVÁ DOKUMENTACE

Akce

Rekonstrukce hřiště ZŠ Tupolevova
Dobratická 525
199 00 Praha 9 - Letňany

Investor

Městská část Praha 18
Letňany, Bechyřská
639

Výkres

Číslo

Situace

01

Číslo zakázky

Měřítko

Soubor

039_2017

1:500

Hřiště ZŠ Tupolevova

Vypracoval

Kontroloval

Ing.arch. Igor Georgiev

Ing.arch. Michal Sedlář

HIP

Autorizace

Ing.arch. Michal Sedlář

Část

D.1. 1. Architektonické a
stavebně
technické řešení

Vypracoval

Rev.

Datum

Stupeň

Schválil
