


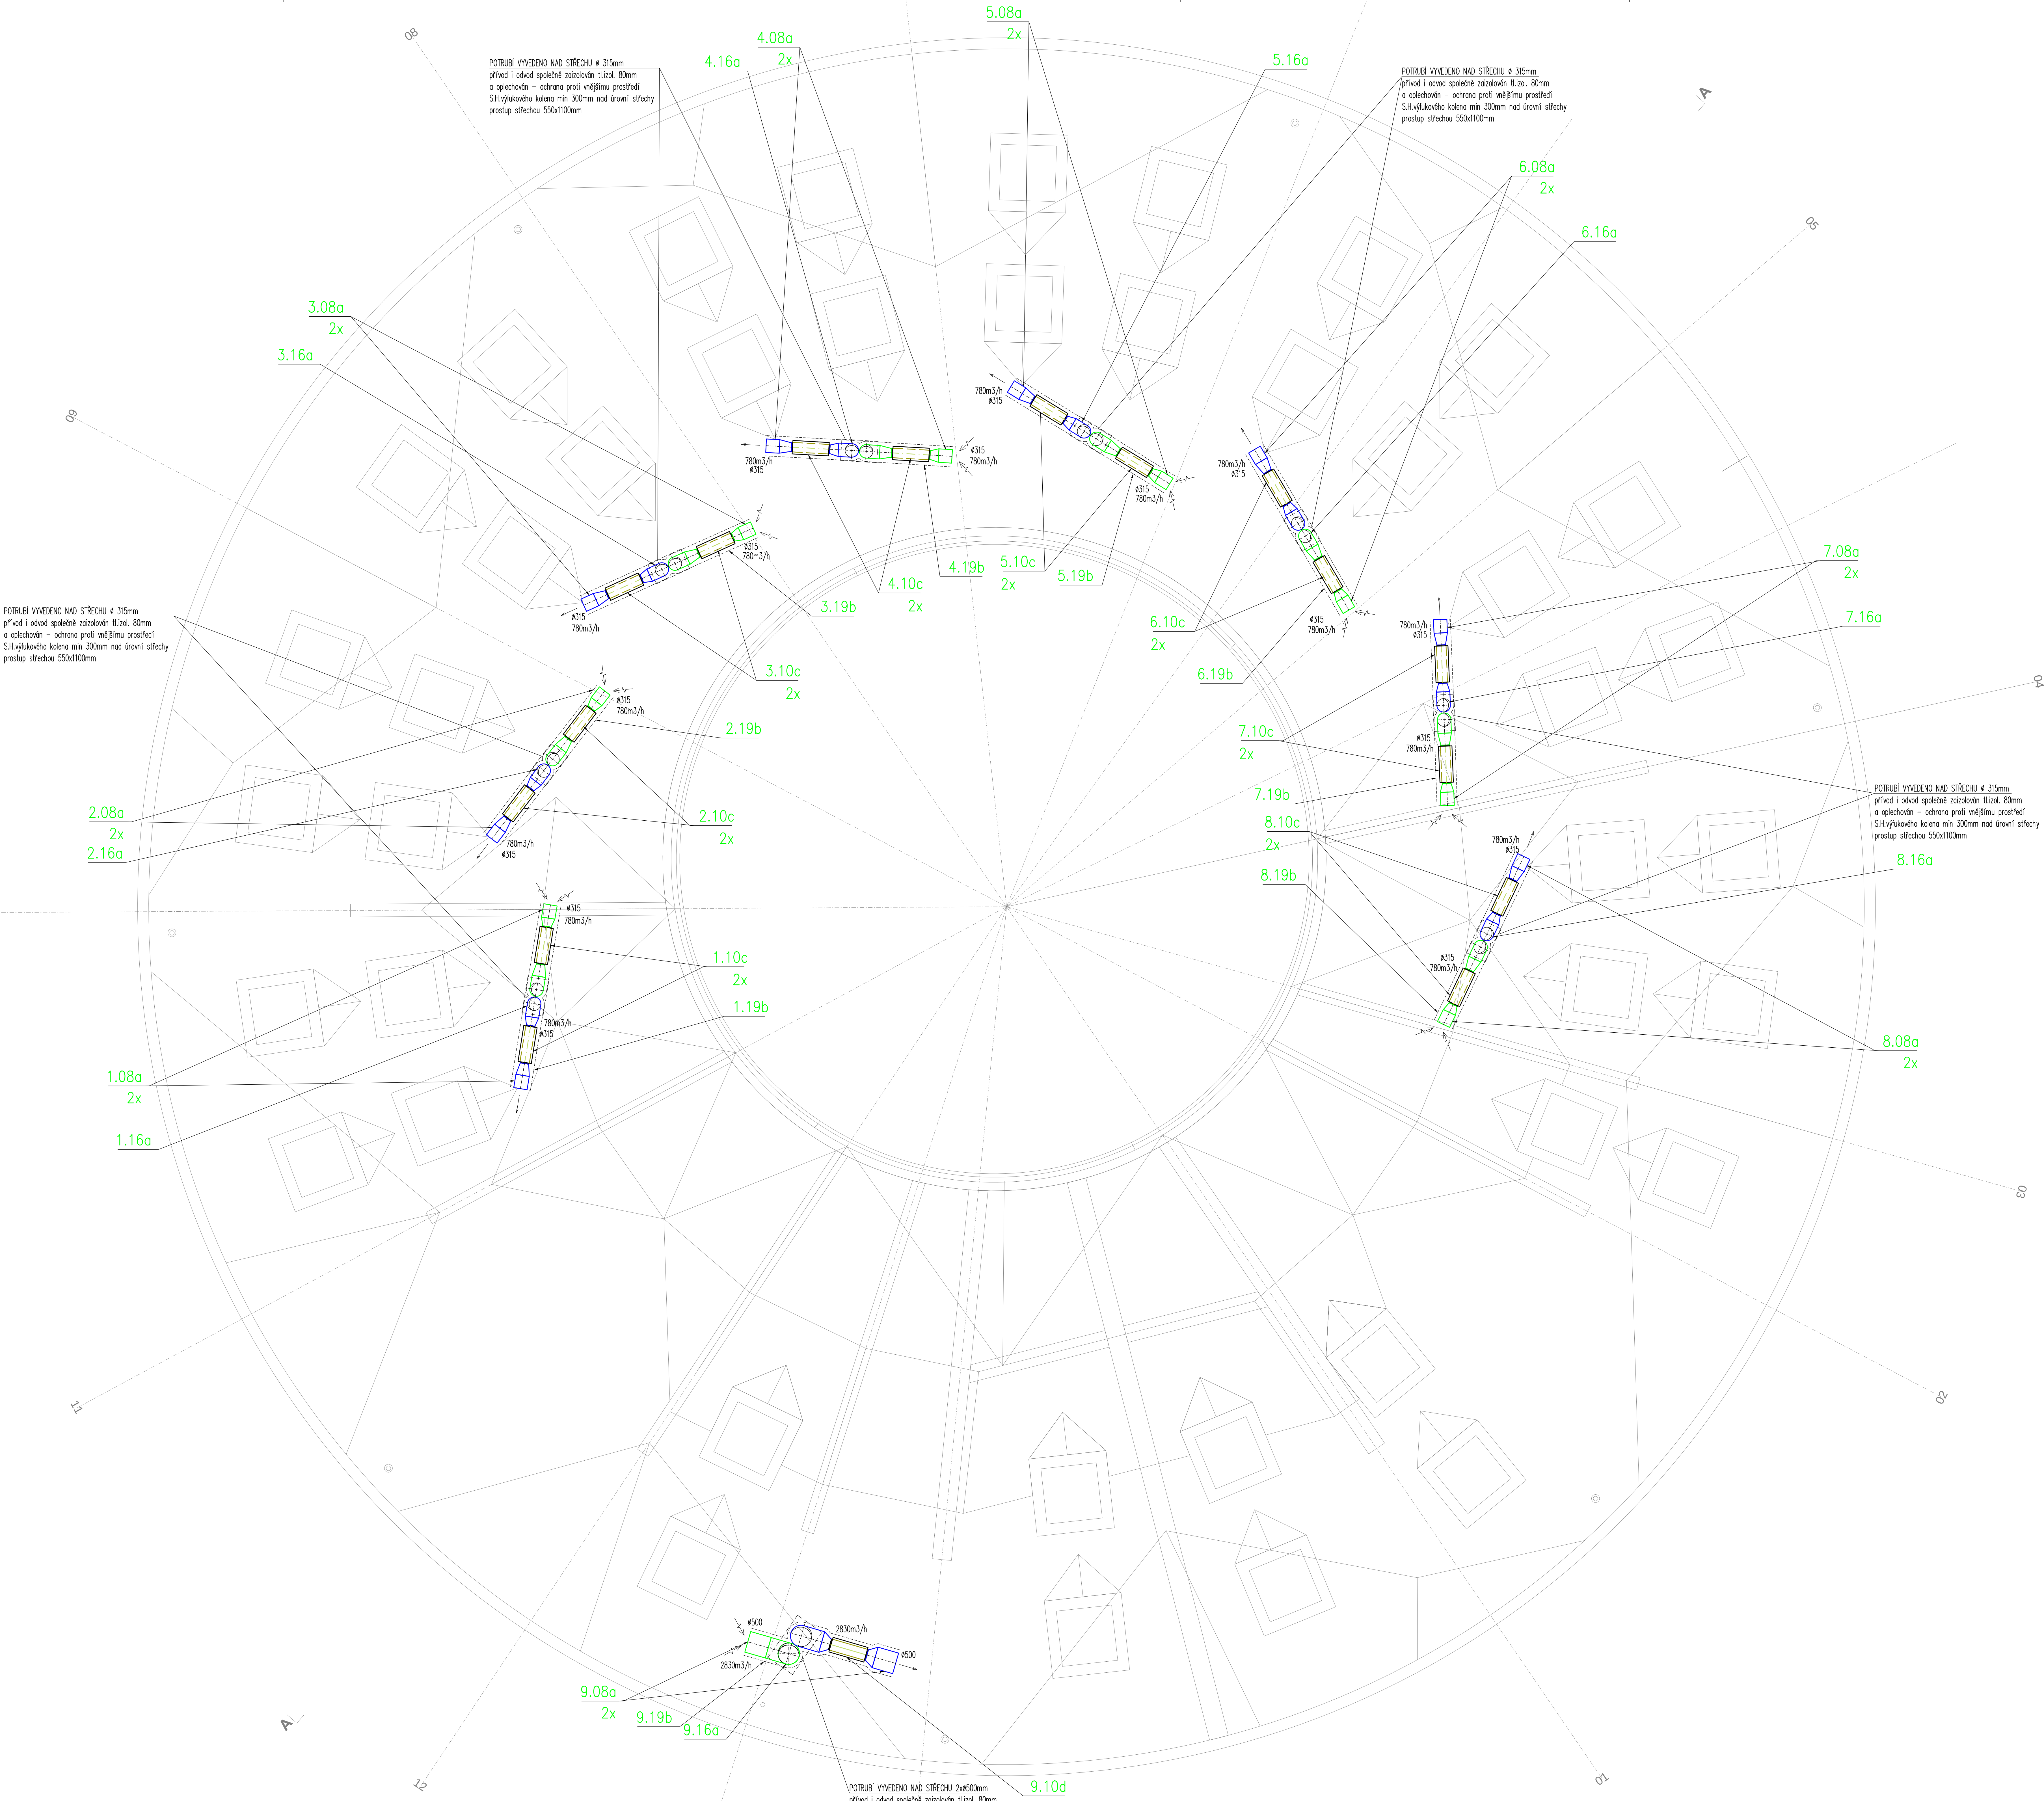

POZNÁMKA:

- TATO DOKUMENTACE NENAHRAŽUJE DOKUMENTACI DODAVATELSKOU (REALIZAČNÍ), KTEROU SI DODAVATEL ZPRACUJE DLE VLASTNÍCH POTŘEB NA KONKRÉTNÍ DODANÉ ZAŘÍZENÍ TAK, ABY BYLA MOŽNÁ MONTÁŽ ZAŘÍZENÍ
- POKUD BUDOU PŘI PROVÁZENÍ PRÁCE ZJIŠTĚNY ODCHYLKY OD STAVU PŘEDPOKLÁDANÉHO PROJEKTU, JE NUTNÉ UVÉST O ZJIŠTĚNÝCH ODCHYLKÁCH GP
- PŘI KRÍŽENÍ VZDUCHOVODŮ JE HORNÍ HRANA SPODNÍHO VZDUCHOVODU MIN. 60MM OD SPODNÍ HRANY HORNÍHO VZDUCHOVODU. VŠECHNY ODOBŮKY A ROZBOČKY BUDOU OPATŘENY NABĚHOVÝMI PLECHY NEBO JINÝM SYSTÉMEM ZARÉGLOVÁNÍ. VŠECHNY DĚMERY VZT POTRUBÍ, OSKOKŮ A ETÁŽÍ BUDOU DOMEŘENY NA STAVBĚ DLE SKUTEČNÉ SITUACE. OTVORY PRO VÝSTUPKY BUDOU VYSTŘEŽENY DO VZT POTRUBÍ DLE SITUACE NA STAVBĚ.
- PŘED MONTÁŽÍ VZDUCHOTECHNIKY ZKONTROLUJTE ZDA STAVBA ODPOVÍDÁ PROJEKTOVÉ DOKUMENTACI. PŘESNÉ UMÍSTĚNÍ VŠECH VZT ZAŘÍZENÍ JE NUTNÉ ZAMĚŘIT PŘÍMO NA STAVBĚ V NÁVAZNOSTI NA STAVEBNÍ ČÁST DÍLA
- KAŽDÉ STOLPACÍ POTRUBÍ ZNEČISTĚNÉHO VZDUCHU JE VYKEDNO NAD STŘECHU A ZAMKOVÁNÝ VÝFUKOVOU HLAVICÍ NEBO PROTIDĚŠTOVOU ŽALUZIÍ
- STAVEBNÍ PRÁCE NUTNO KOORDINOVAT TAKOVÝM ZPŮSOBEM, ABY BYLO MOŽNÉ ZABEZPEČIT POŽADOVANOU POŽÁRNÍ ODOLNOST JEDNOTLIVÝCH KONSTRUKCÍ, ZEJMENA POŽÁRNÍCH UTĚSNĚNÍ PROSTUPŮ INSTALACÍ
- VEŠKERÁ PRÁVA VYHRÁŽENA. TENTO VÝKRES JE A ZŮSTANE MAJETKEM PROJEKTANTA A NESMÍ BYT POUŽIT CĚLÝ ANI Z ČÁSTI BEZ PROJEKTANTOVA SOUHLASU
- JELIKOŽ SE JEDNÁ O REKONSTRUKCI, VEŠKERÉ ROZMĚRY SOUUSEJÍCÍ SE STAVBOU JE NUTNO DĚMĚŘIT PŘÍMO NA STAVBĚ

LEGENDA VZDUCHOTECHNIKY

- UPRAVENÝ VZDUCH
- POUŽITÝ VZDUCH
- ČERSTVÝ VZDUCH
- ODPADNÍ VZDUCH
- VOLNÝ PROSTOR POD DVEŘÍMI
- ODVOD VZDUCHU
- PŘÍVOD VZDUCHU
- REGULÁTOR KONSTANTNÍHO PRŮTOKU VZDUCHU
- REGULÁTOR PROMĚNNÉHO PRŮTOKU VZDUCHU
- PRUŽNÁ MANŽETA
- VÝMĚNA VZDUCHU – PŘÍVOD
- VÝMĚNA VZDUCHU – ODVOD
- ODVODNÍ/PŘÍVODNÍ TALÍŘOVÝ VENTIL
- ODVODNÍ/PŘÍVODNÍ MŘÍŽKA,
- PROTIDĚŠ. ŽALUZIE
- TLUMIČ HLUKU KRUHOVÝ

pozn. Dveřní mřížky dodávkou stavby

projekt
Projekt architekti s.r.o.
Májeva 13
150 00 Praha 5
IČO 02 40 427
Ing. arch. Adam Štáfl

projektant dle dokumentace
TechOrg s.r.o.
Havlíkova 11/1213
150 00 Praha 5 cz
Ing. Tomáš Jurešovič
Ing. Jiří Štáfl
odborný projektant
Ing. Ondřej Hlaváček

vypracoval
Obec Libeznice
Mělnická 43
250 65, Libeznice
IČO 002 40 427

projekt
**PAVILON PRVNÍHO
STUPNĚ ZÁKLADNÍ
ŠKOLY V LIBEZNICÍCH**
Mělnická
250 65, Libeznice

objekt dokumentace
Dokumentace pro provedení stavby
dle dokumentace
Dokumentace objektu

vypracoval
SO01 Pavilon základní školy

vypracoval
Zařízení vzduchotechniky

datum
31.7.2014

měřítka

celkový nárys
18 x A4

číslo
01

generátor ústředí
Sdílená technická síť
Výkonový systém JTSK
25.000 + 25.650

projektant
PUDORYS 1.NP

projekt
DPS
objekt dokumentace
SO 01
Libeznice
VZT
část z celkové výkresy
D.1.1.4c z 01